


ŘEZ 1:50

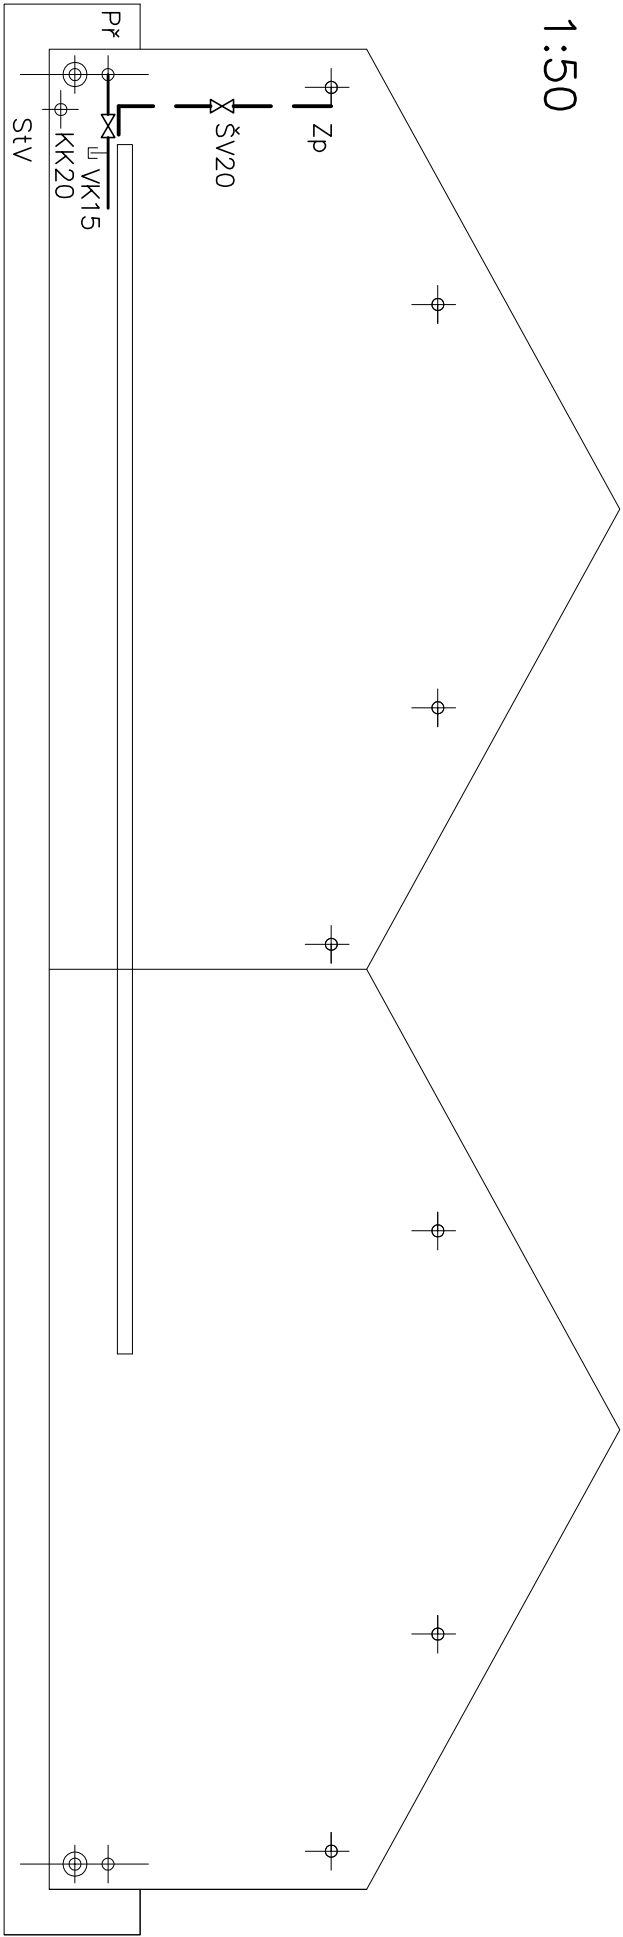

Grafický index

- Topná voda – přívod (Př)
- Topná voda – zpátečka (Zp)
- Studená voda (Stv)

SKLENÍK 48/12 SZaŠ KOPIDLNO  
PŮDORYS 1:100