


PŮDORYS 3.NP			
--------------	--	--	--

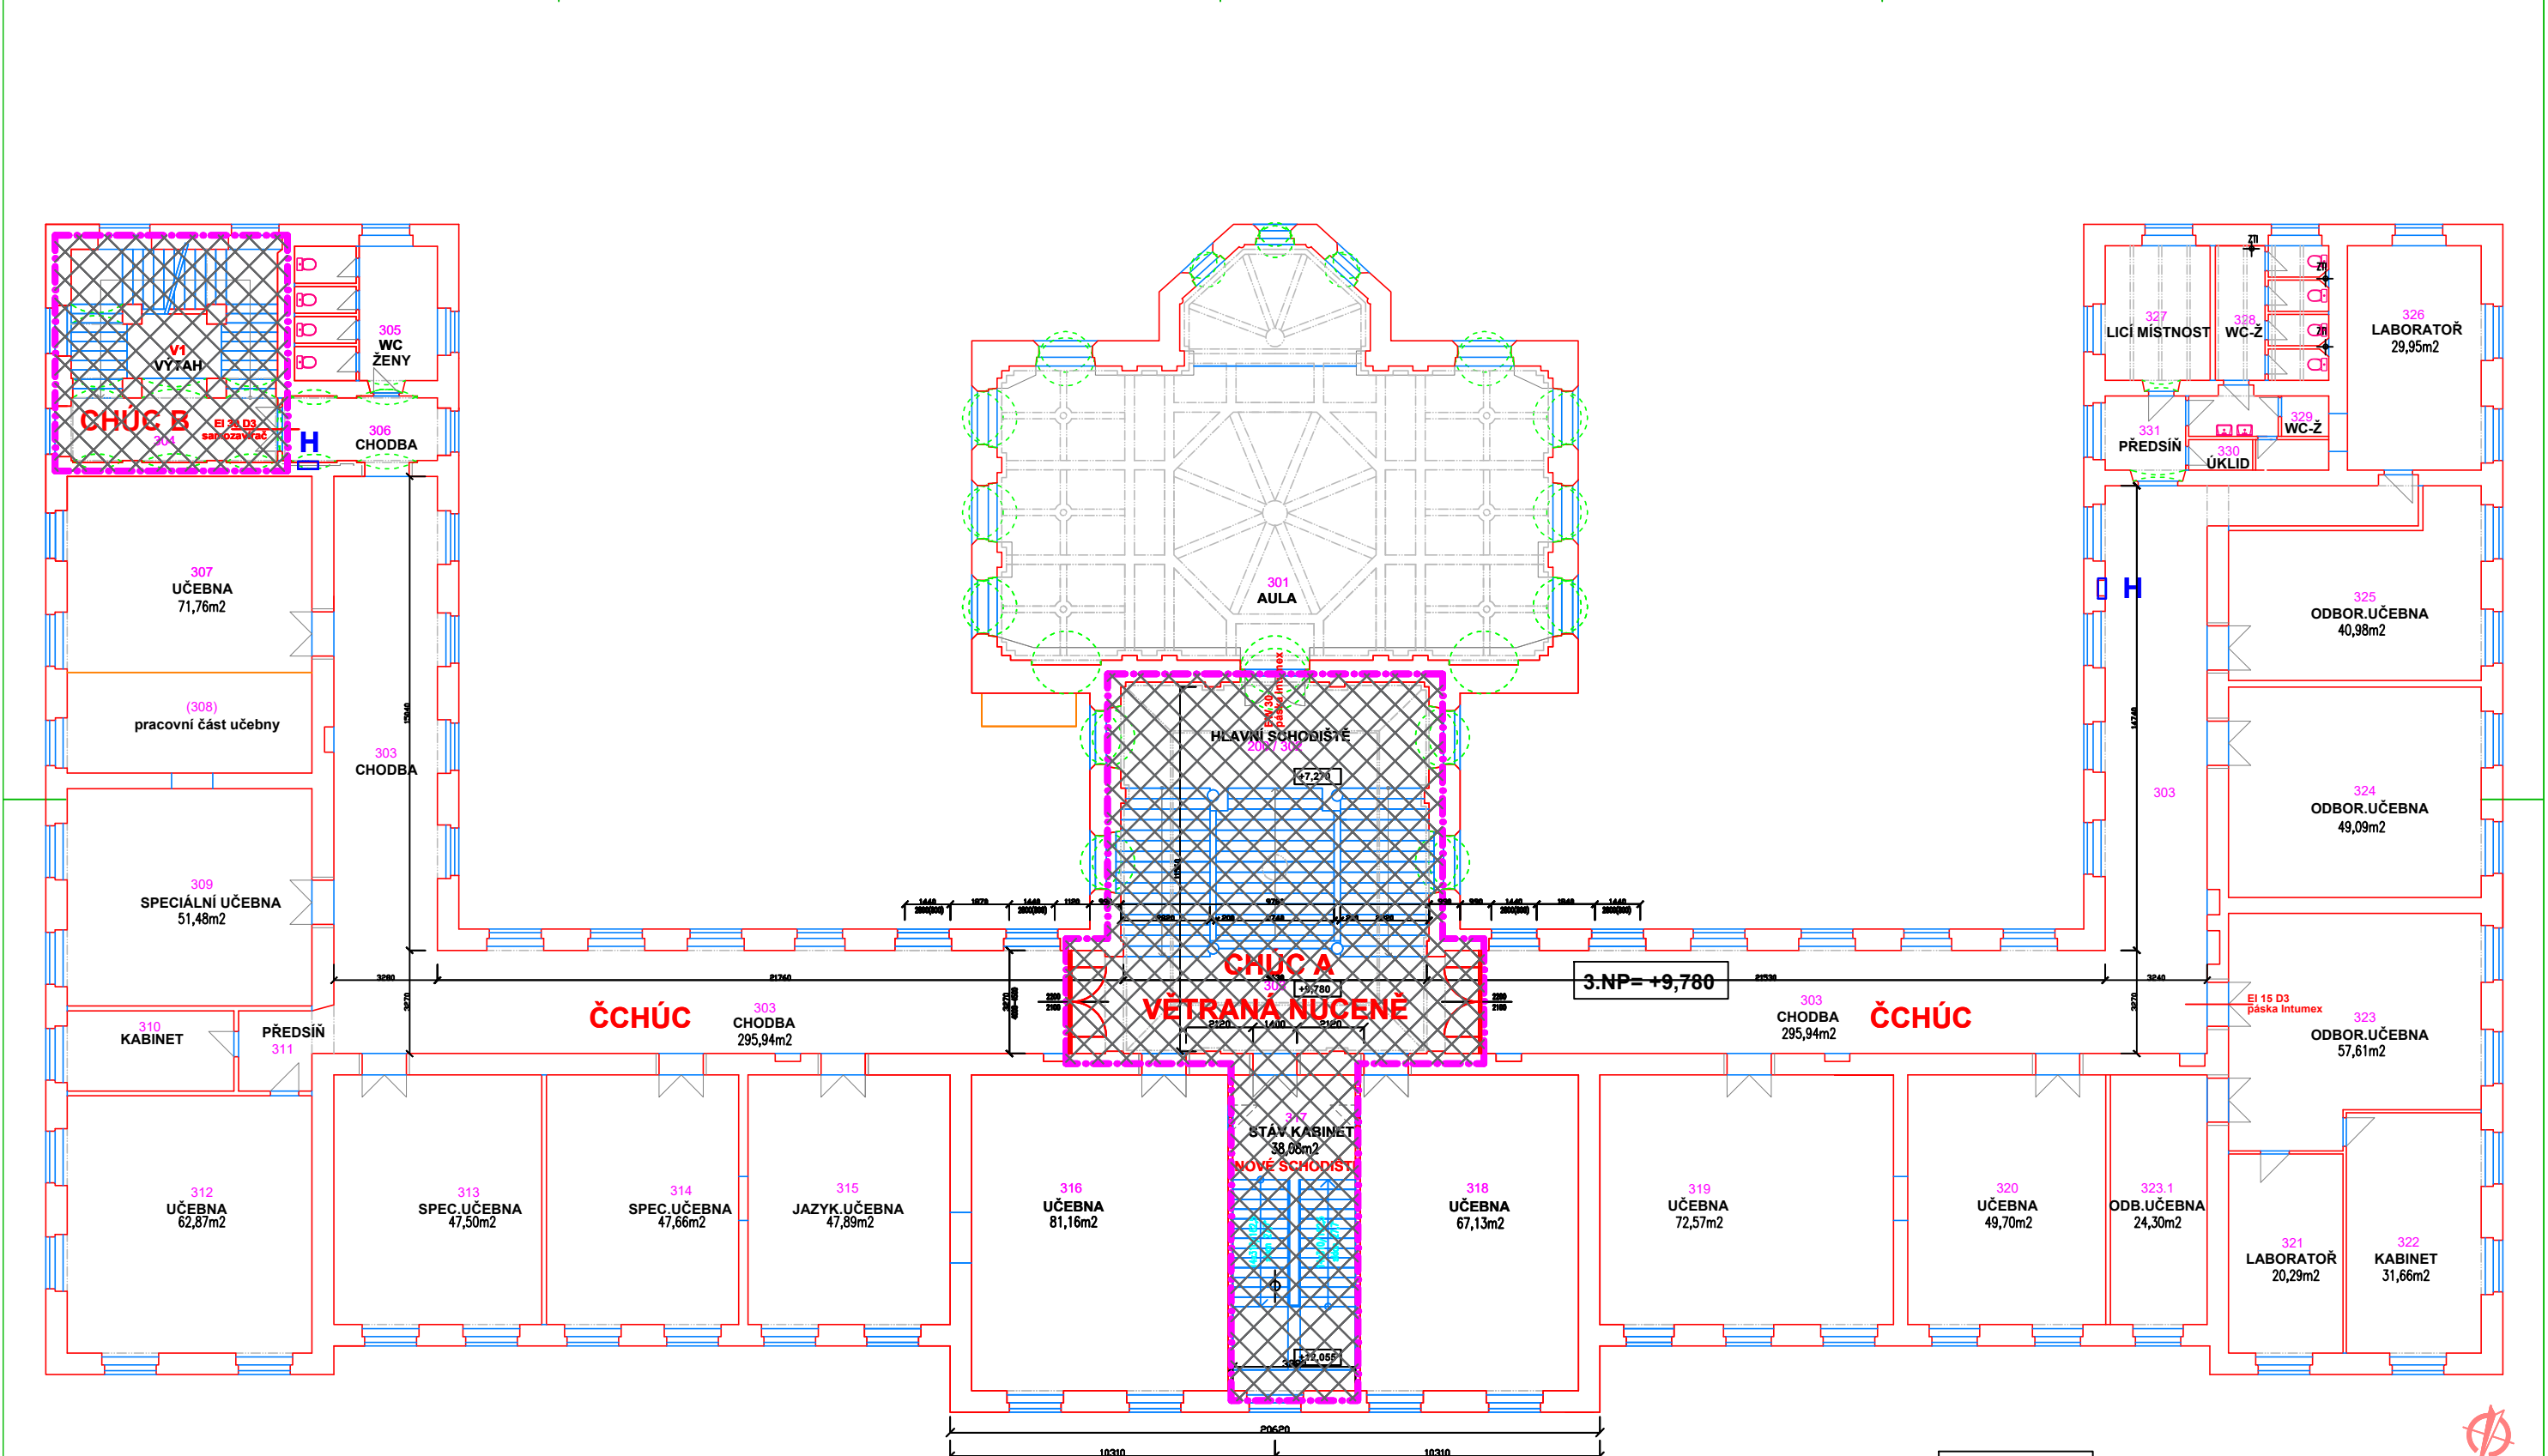

3.NP= +9,780

ALTERNATIVA "A"

paré č.

E-mail: pvprojekt@seznam.cz

VEDÚCI PROJEKTAŤ:	HLAVNÍ PROJEKTAŤ:	ZODP. PROJEKTAŤ:	ZAKÁZKOVÉ ČÍSLO:	PV projekt, spol. s r.o. Kalendarová 68B, HRDEC KRALOVÉ 4, IČO 25969682 TEL +420460530021
Ing. Prokop VECEK	Ing. Prokop VECEK	Ing. Prokop VECEK	21.033.10	
MÍSTO STAVBY:	Komenského 234/6, pozemek st.289, katastrální území Hradec Králové			
INVESTOR:	Křídlová/Bratřůvický kraj, Pivovarská náměstí 124/25, 500 03 Hradec Králové 3			
AKCE: ŠŠÍ ODBORNÁ ŠKOLA ZDRAVOTNICKÁ A STŘEDNÍ ZDRAVOTNICKÁ ŠKOLA STAVEBNÍ ÚPRAVY OBJEKTU - VESTAVBA UČEBEN A ŽÁZEMÍ v 4.NP Komenského 234/6, Hradec Králové 3				
VÝKRES:	PŮDORYS 3.NP - STÁVÁJÍCÍ STAV			FORMÁT: X A4 DATUM: 10/2021 STUPEŇ: studie proveditelnosti MĚŘITKO: 1:100 ČÍSLO:
				D.1.1 D.1.1.2.