
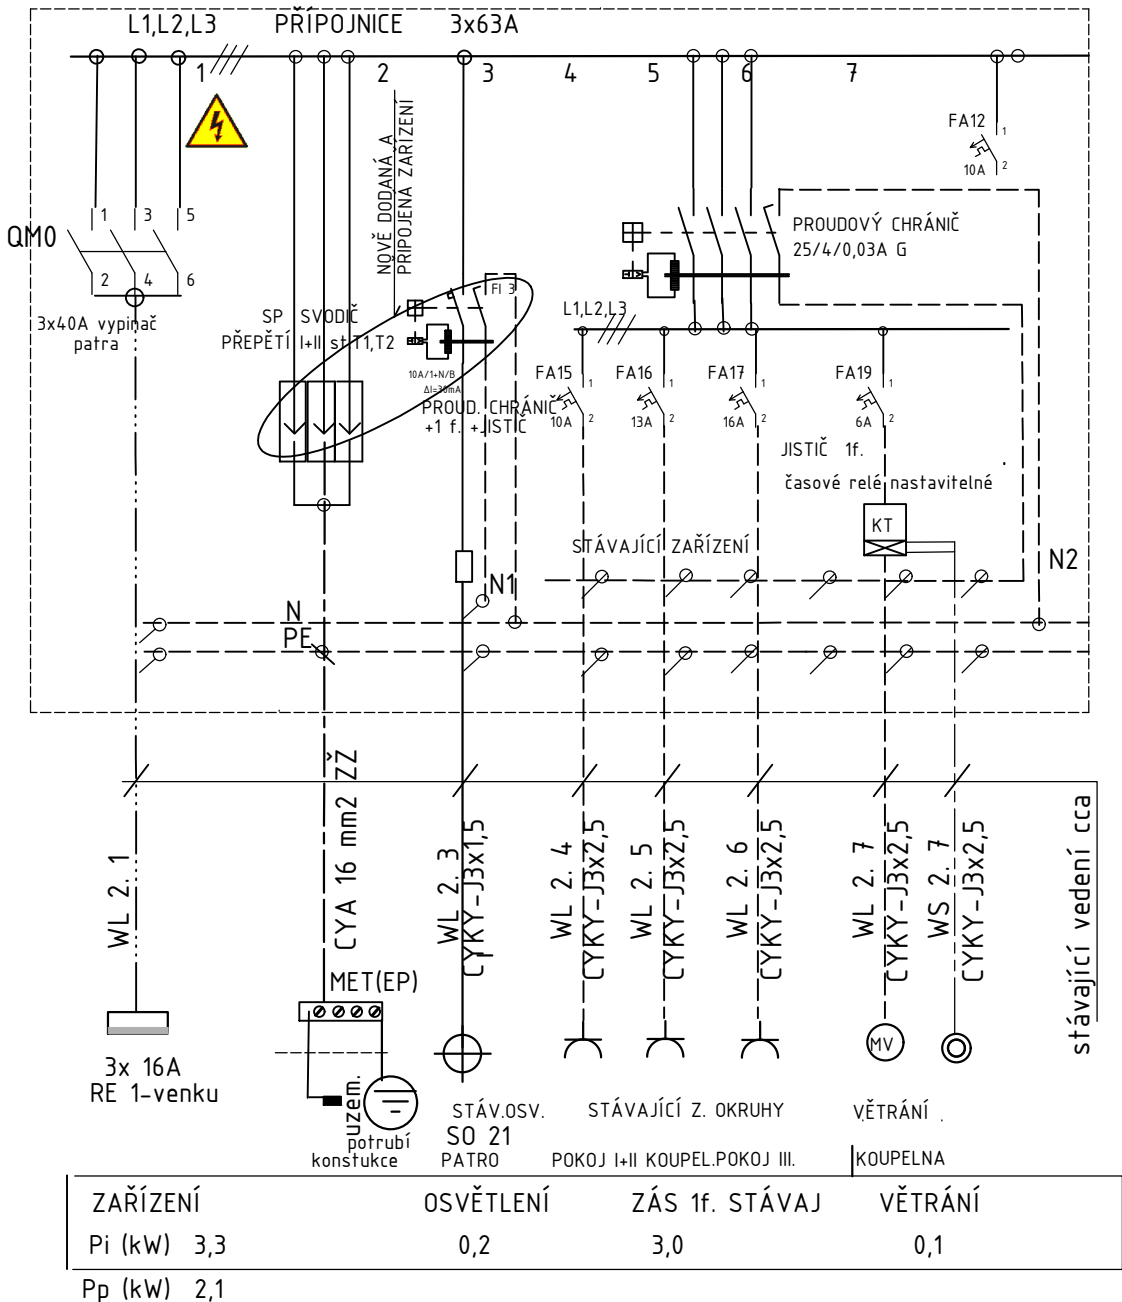


ROZVÁDĚČ RP1 NOVÁ PLASTOVÁ ROZVODNICE PRO 54PRVKŮ 4ŘADÁ IP30/20(využití stáv. přístrojů) ROZVÁDĚČ RP2 STÁVAJÍCÍ UPRAVENÝ 2 ŘADÁ R. IP30/20

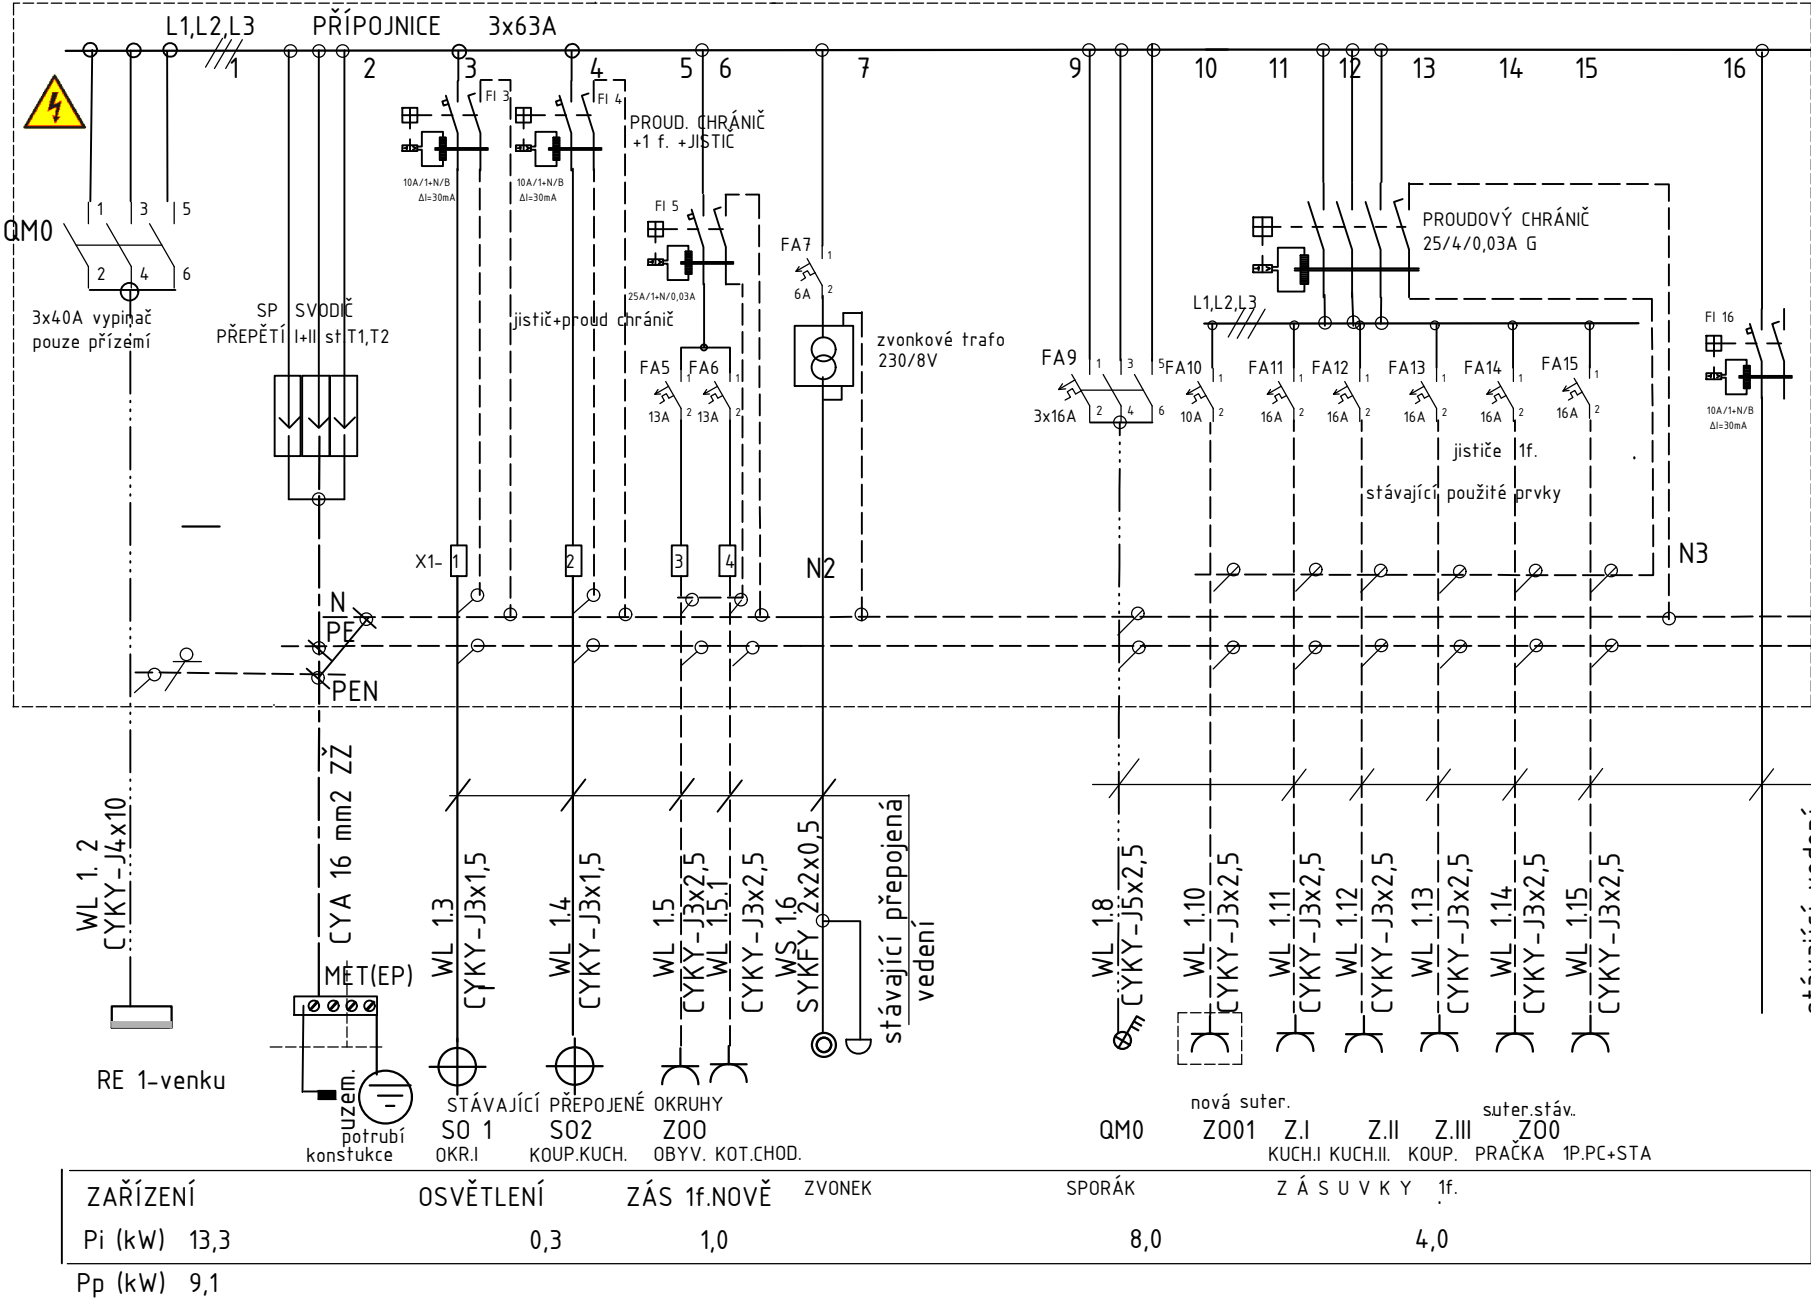

ROZVODNÁ SOUSTAVA. 3 PE/N/AC, 50 Hz,400/230V
OCHRANA: AUTOMATICKÝM ODPOJENÍM OD ZDROJE,
POSPOJENÍM, PROUDOVÝM CHRÁNIČEM DLE ČSN 33 2000-4-41 ed.3.

ZMĚNA	c		PROVEDL		DATUM		PODPIS		
	b								
	a								
ZODP. PROJEKTANT		VYPRACOVAL	HLAVNÍ INŽ. PROJEKTU						
VLASTISLAV VLACH		VLASTISLAV VLACH	-						
INVESTOR		BAREVNÉ DOMKY HAJNICE, HAJNICE 46, 544 66 HAJNICE				FORMÁT	A4		
MÍSTO STAVBY		p.č.st. 271, k.ú. BRUSNICE				DATUM	04/2022		
AKCE		STAVEBNÍ ÚPRAVY st.271, HAJNICE				STUPEŇ	TECHNICKÁ POMOC		
PŮDORYS 1.NP						Č. ZAKÁZKY	-		
						MĚŘITKO		-	
						ČÍSLO VÝKRESU	D1.4.3-05		
						ZMĚNA	A		