


PŮDORYS 1.NP, STÁVAJÍCÍ STAV

M. 1:50

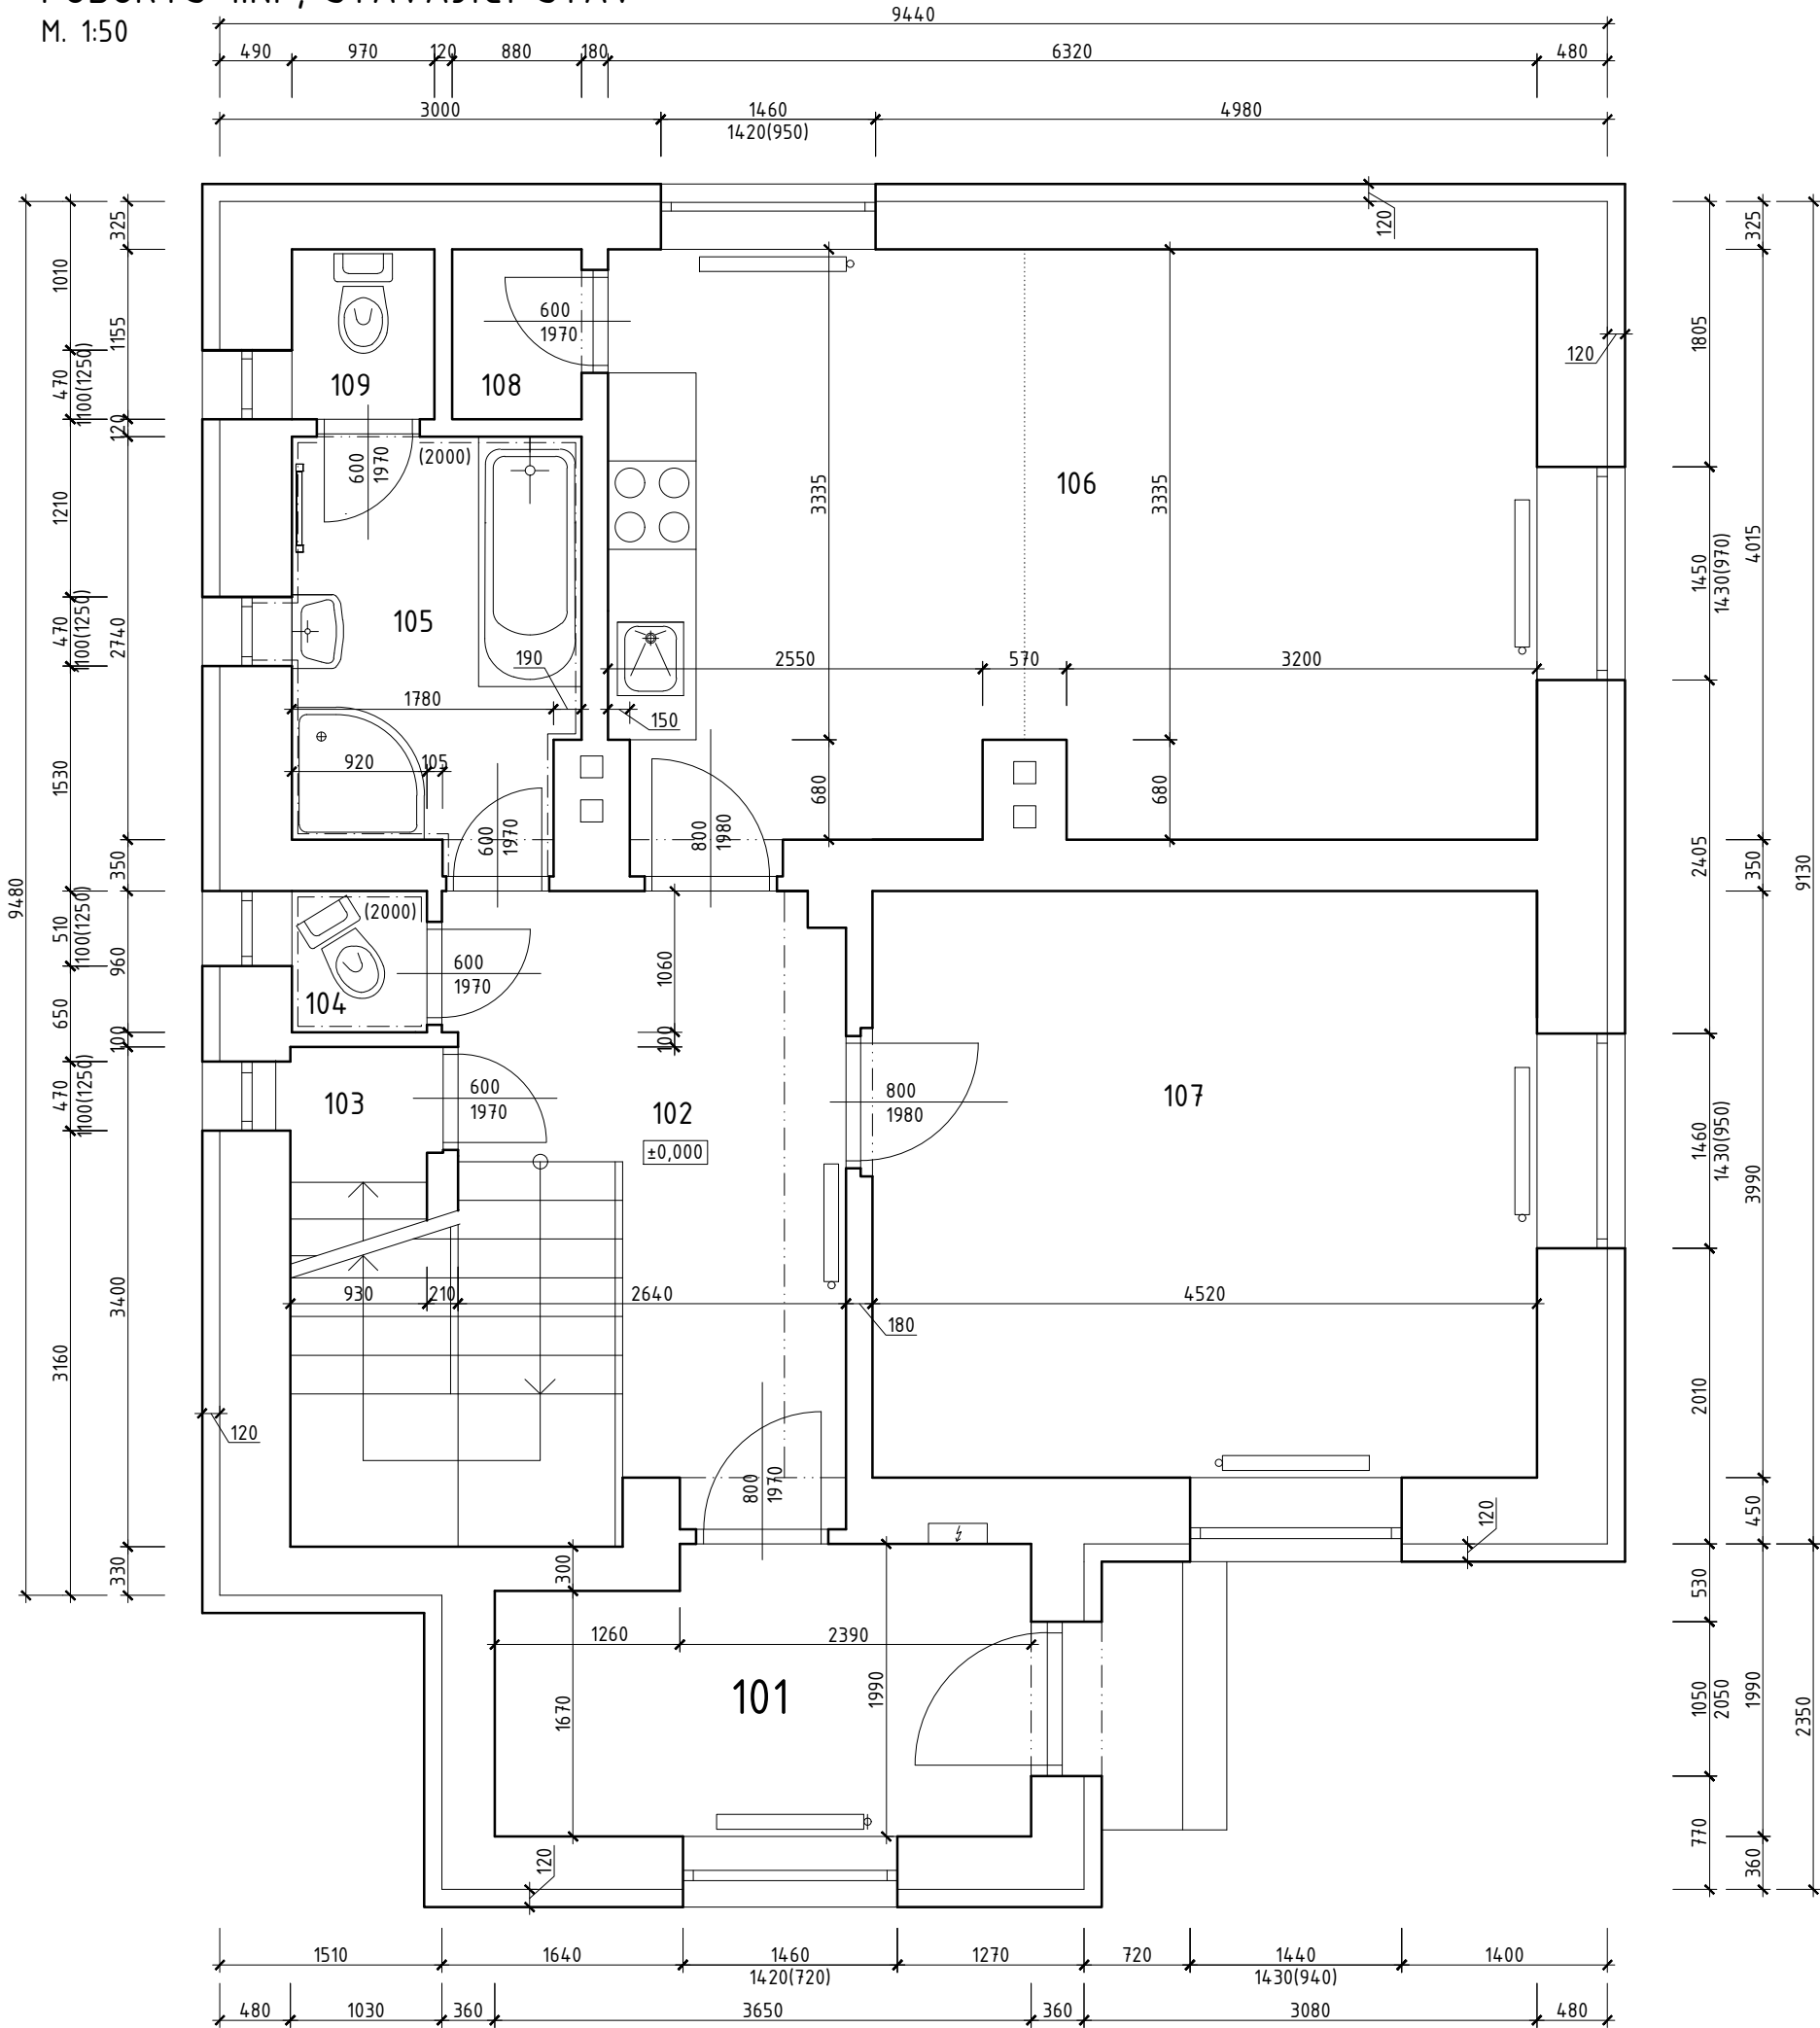

TABULKA MÍSTNOSTÍ 1.NP			
OZN.	NÁZEV MÍSTNOSTI PŮVODNÍ	[M²]	PODLAHA
101	ZÁDVEŘÍ	6,9	PVC
102	CHODBA	8,6	PVC
103	SCHODIŠTĚ	6,6	KOBEREC
104	WC	0,9	KER. DLAŽBA
105	KOUPELNA	5,5	KER. DLAŽBA
106	OBYTNÝ PROSTOR	25,1	PVC, PARKETY
107	POKOJ	18,3	PARKETY
108	SPÍŽ	1,0	BET.MAZANINA
109	WC	1,1	KER. DLAŽBA
CELKOVÁ PLOCHA		74.0	

POZNÁMKA: ±0,000= úroveň stávající podlahy 1.np

ZMĚNA	c		PROVEDL		DATUM		PODPIS	
	b							
	a							
ZODP. PROJEKTANT		VYPRACOVAL	HLAVNÍ INŽ. PROJEKTU					
VLADIMÍR MUCHA, DiS.		VLADIMÍR MUCHA, DiS.	-					
INVESTOR		BAREVNÉ DOMKY HAJNICE, HAJNICE 46, 544 66 HAJNICE			FORMÁT	2A4		
MÍSTO STAVBY		p.č.st. 271, k.ú. BRUSNICE			DATUM	03/2022		
AKCE					STUPEŇ	TECHNICKÁ POMOC		
STAVEBNÍ ÚPRAVY st.271, HAJNICE					Č. ZAKÁZKY	-		
					MĚŘÍTKO	1:50		
PŮDORYS 1.NP - STÁVAJÍCÍ STAV					ČÍSLO VÝKRESU	D1.1-02		ZMĚNA
							A	