VESTAVĚNÉ SKŘÍNĚ „E´´

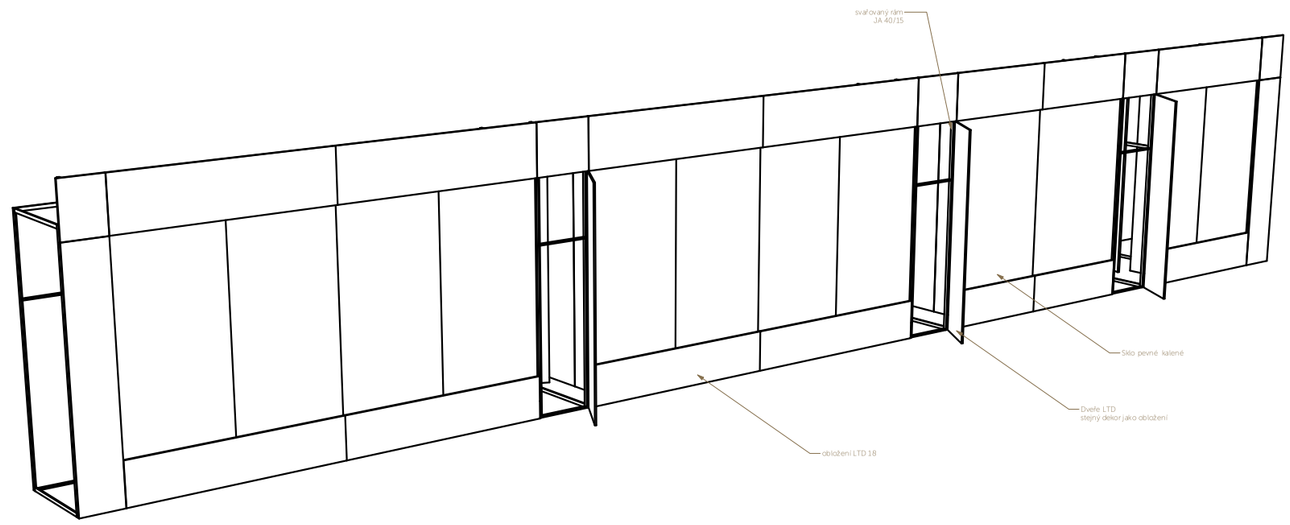

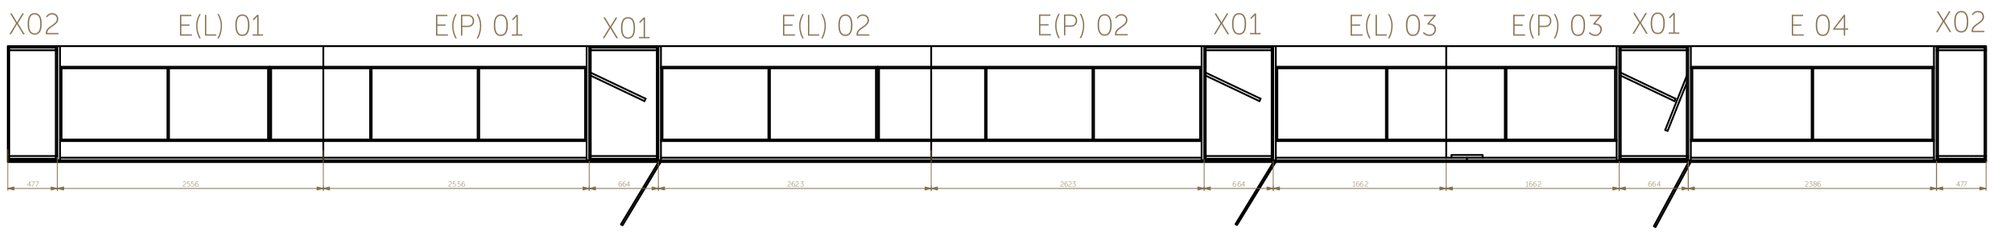

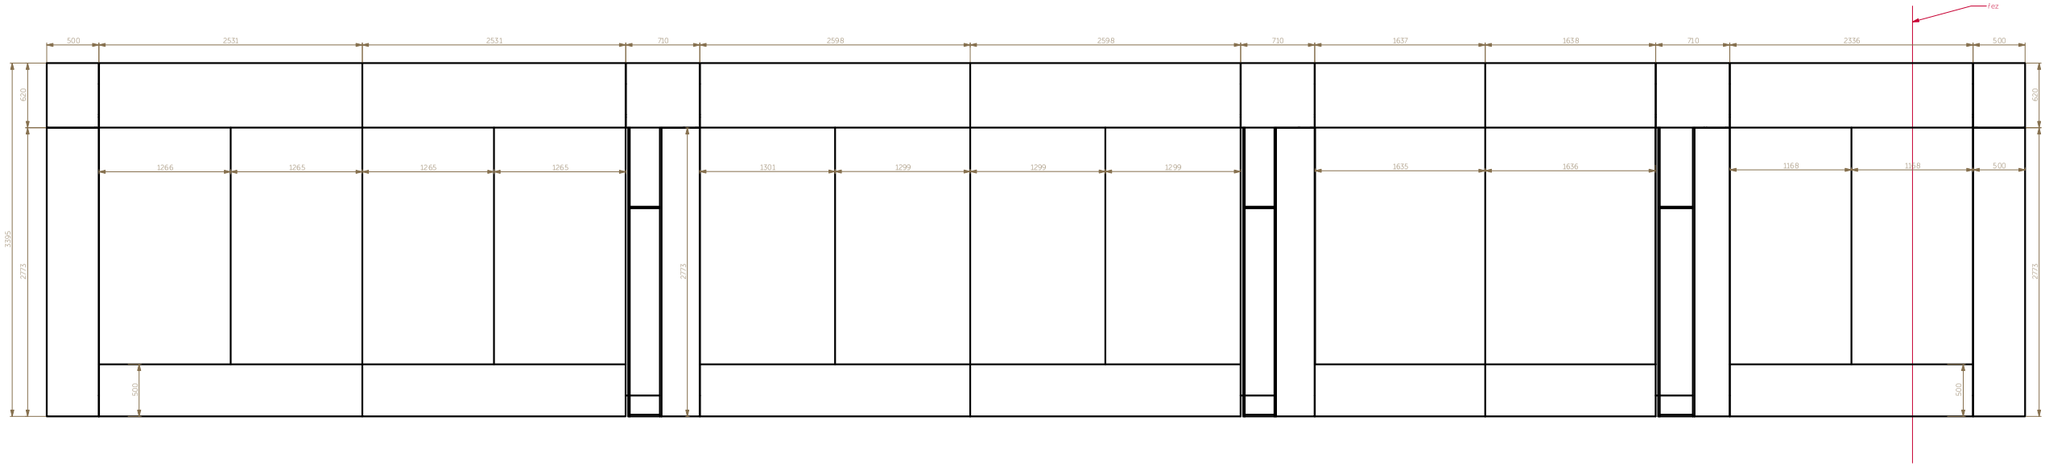

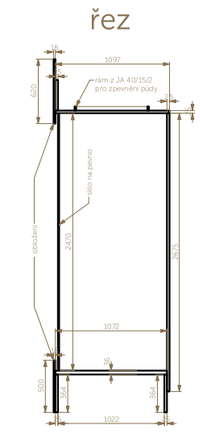

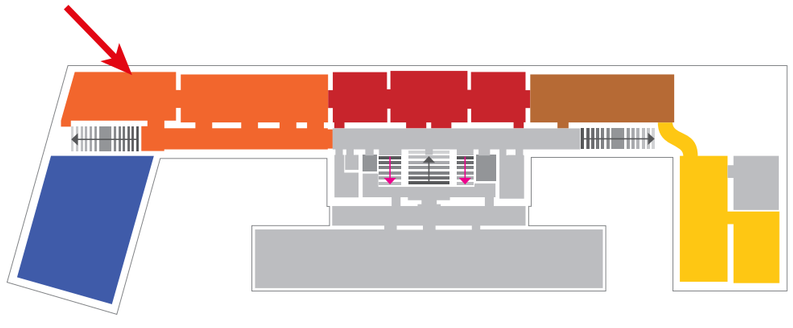

ART CONSULTANCY

Art Consultancy, s. r. o.
Gudrichova 6, 746 01 Opava
IČ:29457009
DIČ: CZ29457009
www.artconsultancy.eu,

skalik@artconsultancy.eu
tel: +420 777 187 823
berger@artconsultancy.eu
tel: +420 776 137 144
klimes@artconsultancy.eu

Název akce:	PŘÍRODOVĚDNÉ MUZEUM, HRADEC KRÁLOVÉ	Datum: 16. 4. 2018
Výkres:	TECHNICKÝ SCÉNÁŘ Expozice- 2 - Země v pohybu	
Měřítko:	1: 30	Vypracoval: MgA. Tomáš Skalík, Mgr. Ivan Berger MVDr . Martin Klimeš, Ing. arch. Michal Poláš
Zadavatel:	Královehradecký kraj - Muzeum východních Čech v Hradci Králové	

POZNÁMKA:
Výkres nenahrazuje dílenskou a výrobní dokumentaci
Vykresleno pouze tvarové řešení se základními rozměry a specifikaci materiálů. Přesné rozměry nutno zaměřit na stavbě.
Před zahájením výroby budou předloženy dílenské výkresy, případně vzorky materiálů a provedení ke schválení architektem.