


PŮDORYSNÉ SCHÉMA

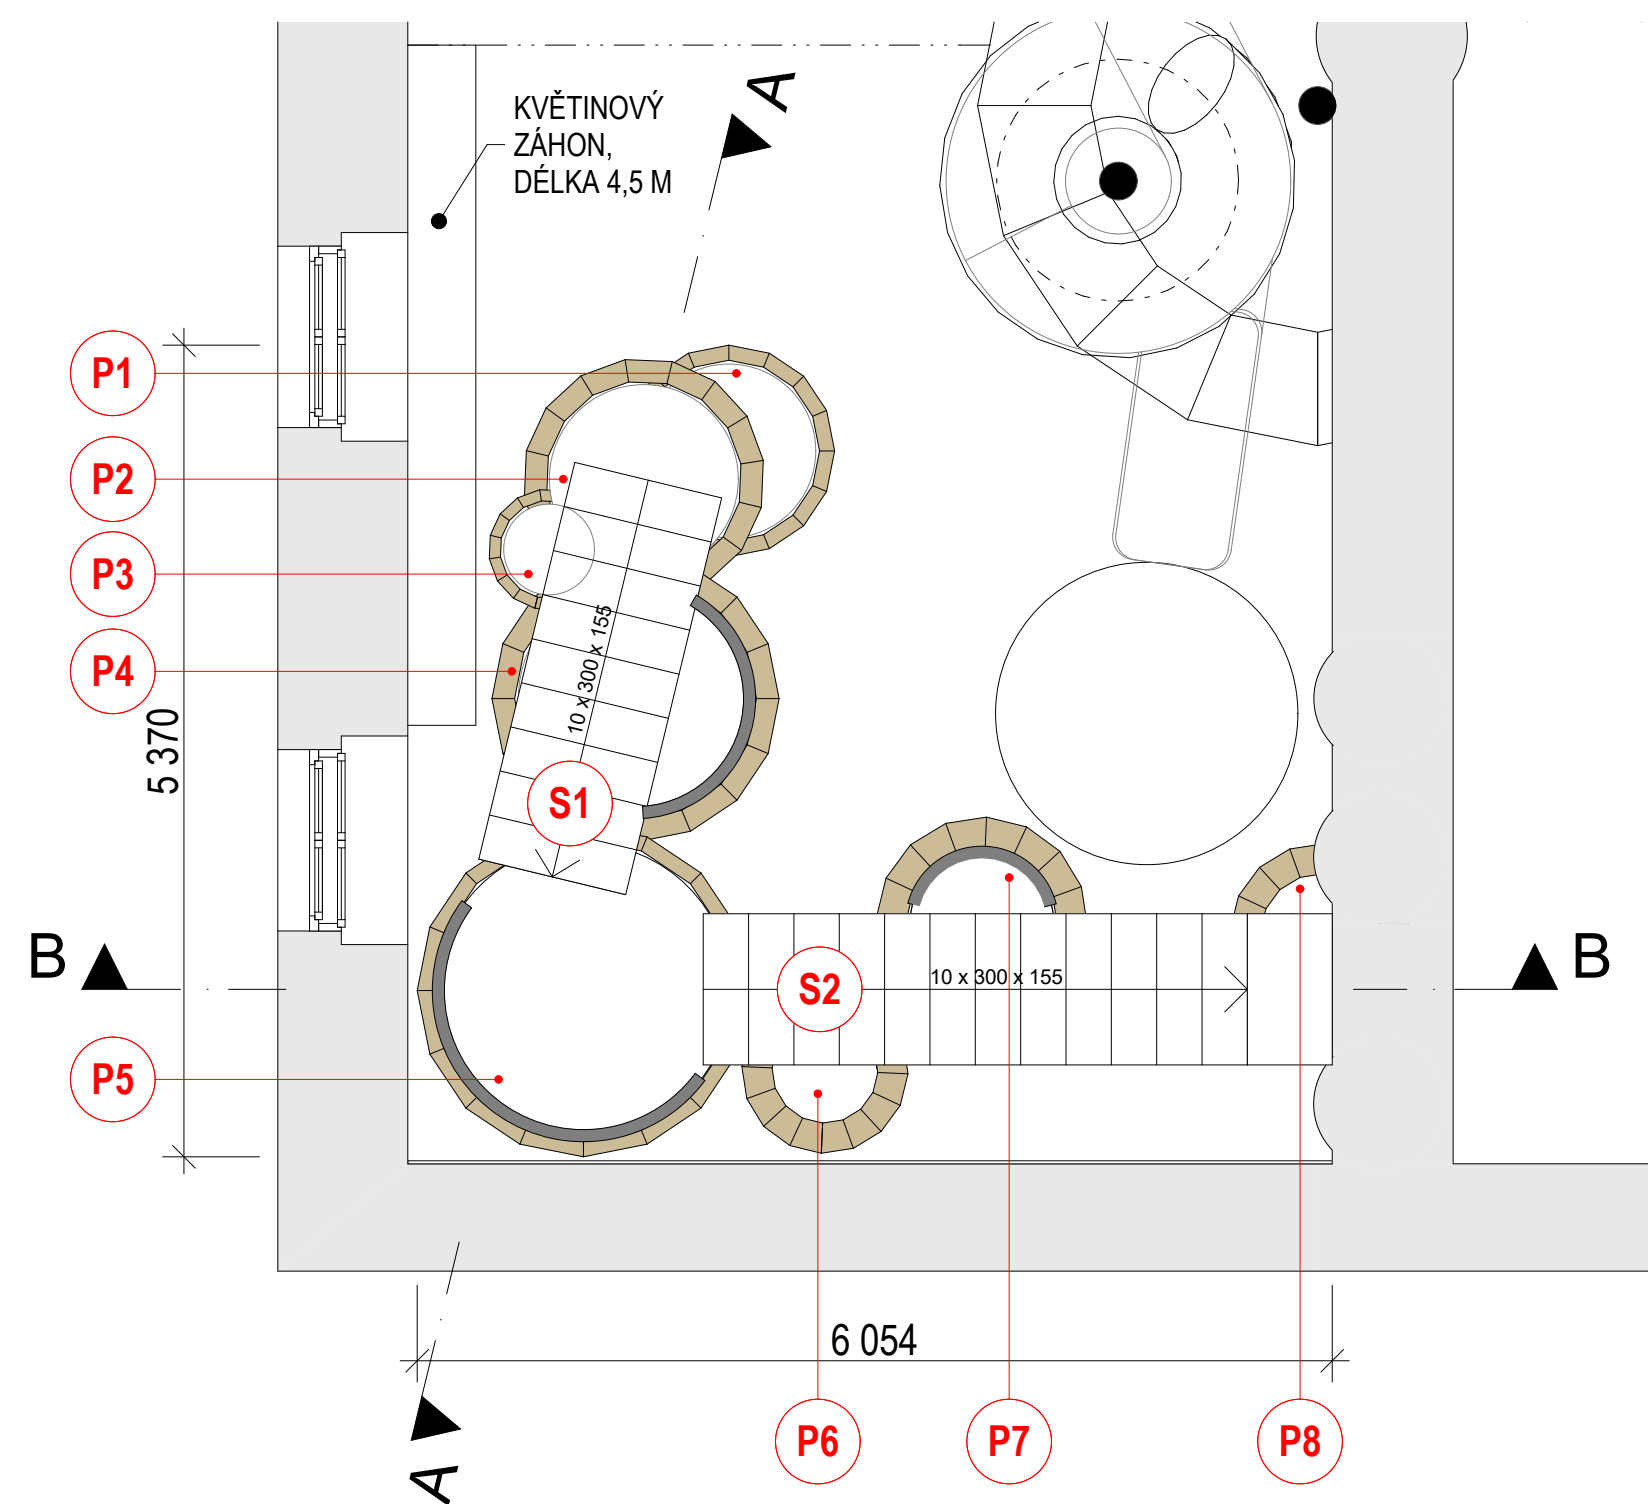

LEGENDA ZNAČENÍ

- P1** PAŘEZY
- S1** SCHODIŠŤOVÉ RAMENA


POZNÁMKA:
Výkres nenahrazuje dílenskou a výrobní dokumentaci
Výkreslo pouze tvarové řešení se základními rozměry a specifikací materiálů. Přesné rozměry nutno změřit na stavbě.
Před zahájením výroby budou předloženy dílenské výkresy, případně vzorky materiálů a provedení ke schválení architektem a kurátory.

SCHODY, tvarové řešení

M 1:50

FORMÁT 420 x 900

ŘEZ A-A

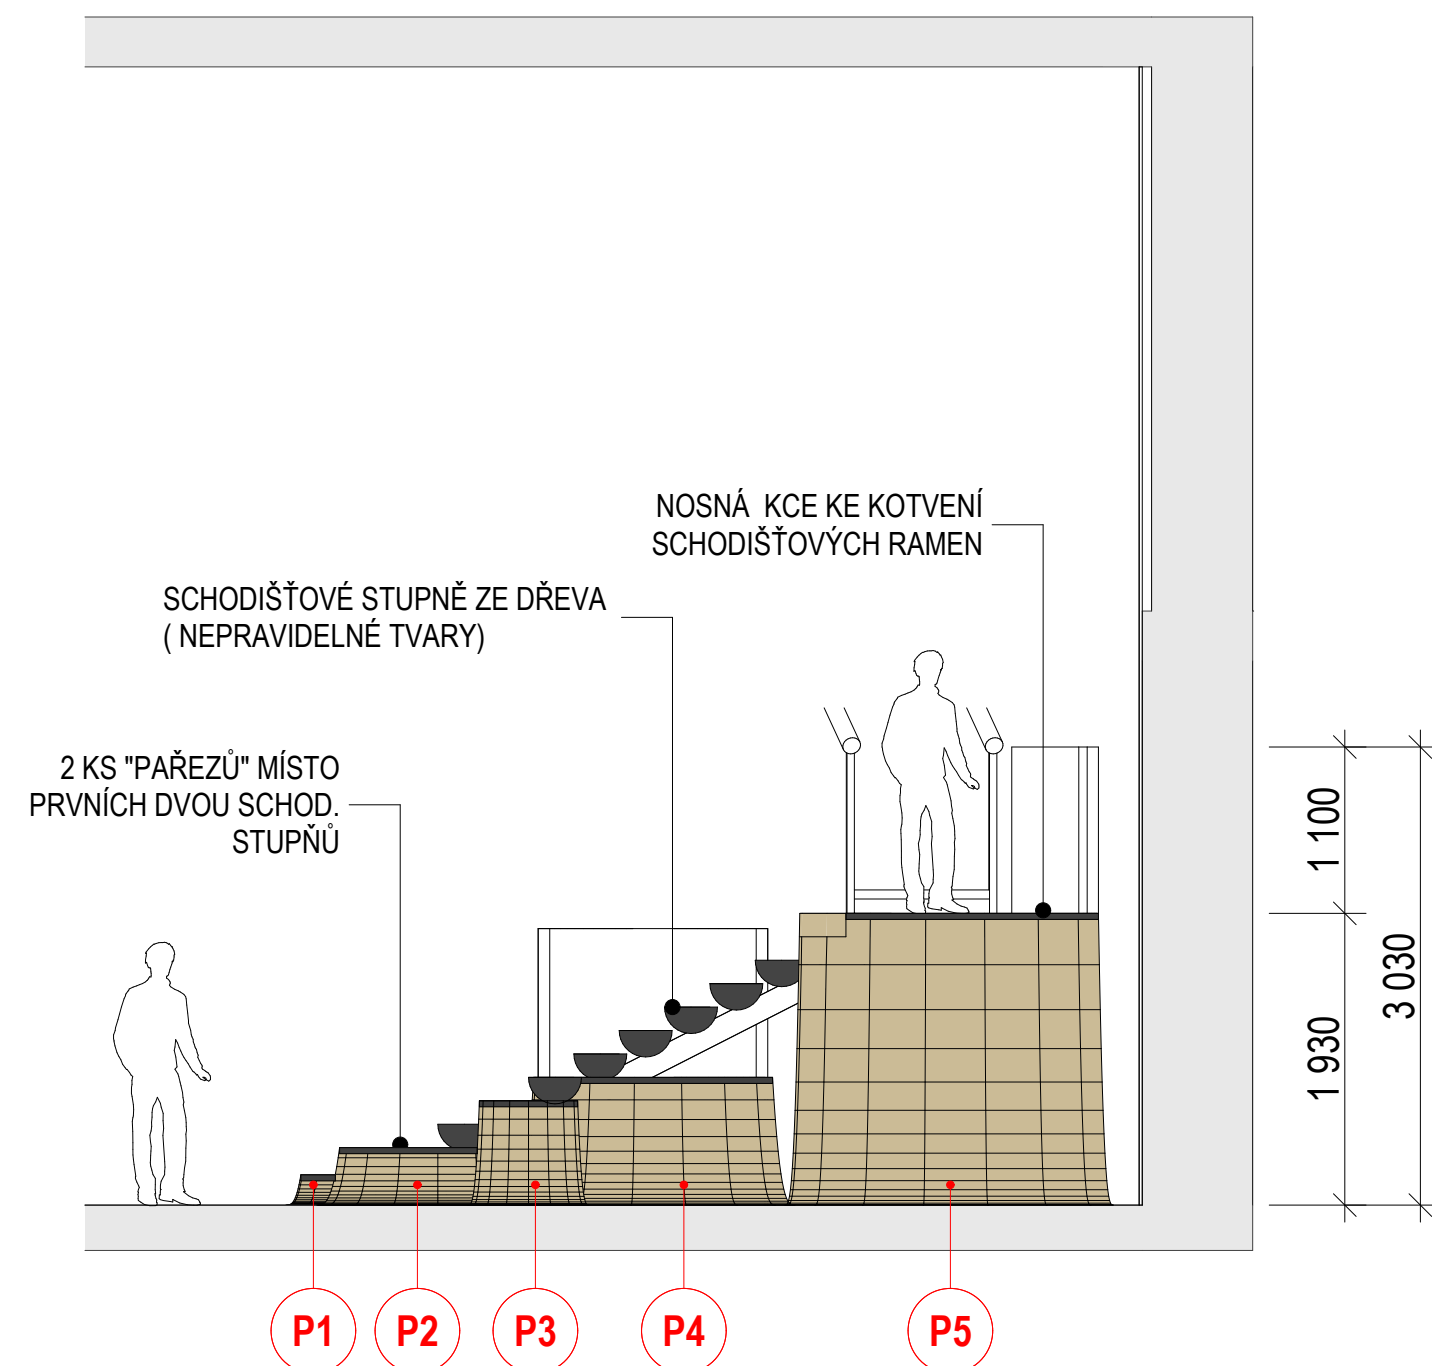

PROVEDENÍ:

Expozice se skládá ze dvou prvků: nosný prvek - schodiště, doplňující prvek - pařezy. Schodiště:


Tvar dvou schodišťových ramen je přímočarý, mezipodesta je kruhová.

- nosná kce schodiště - schodnicové schodiště "srubové"(průchozí šířka 1 m) viz analogie
- kotvení schodišťového ramena S1 do sloupků umístěných v pařezu P2 a P5
- kotvení schodišťového ramena S2 do sloupků umístěných v pařezu P5 a středové stěny
- zábradlí - dřevěné z kulatiny, výplň dřevěná viz analogie


Pařezy:

- nosná kce pařezů - tvar zakřiveného kužele: počet vertikálních segmentů u všech pařezů cca 16 ks, počet kruhových segmentů u všech pařezů cca 16, materiál: dřevěný rám z OSB desek, alternativa - kovová konstrukce
- plášť pařezů - pláňky o různých šířkách přibíjené svise na rám z OSB desek

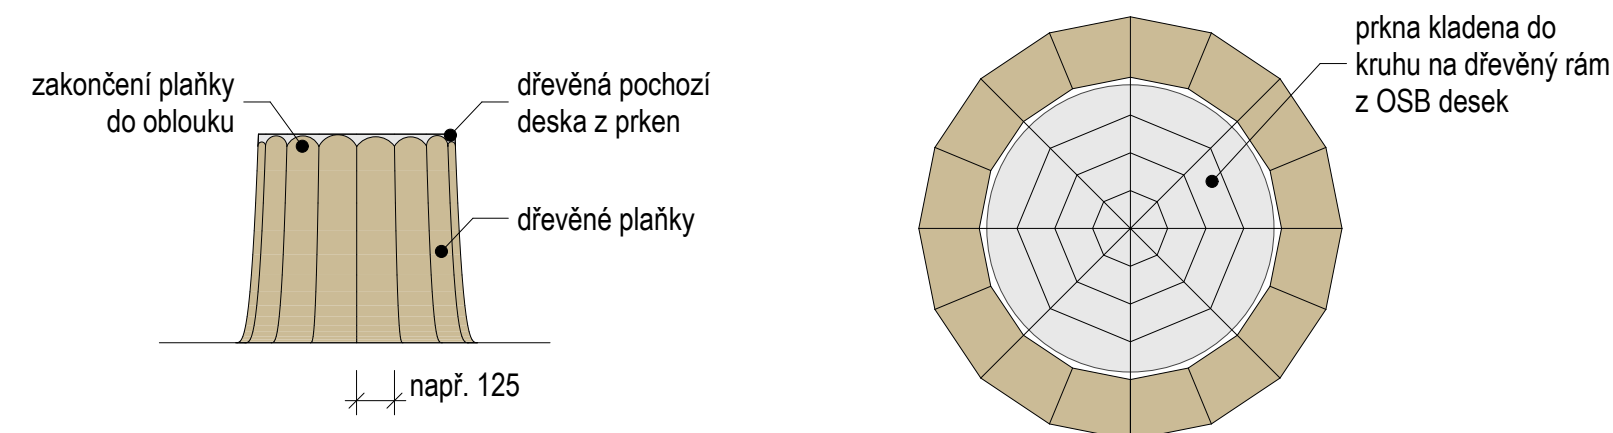


SCHÉMA PROVEDENÍ PLÁŠTĚ PAŘEZU A POCHOZÍ DESKY

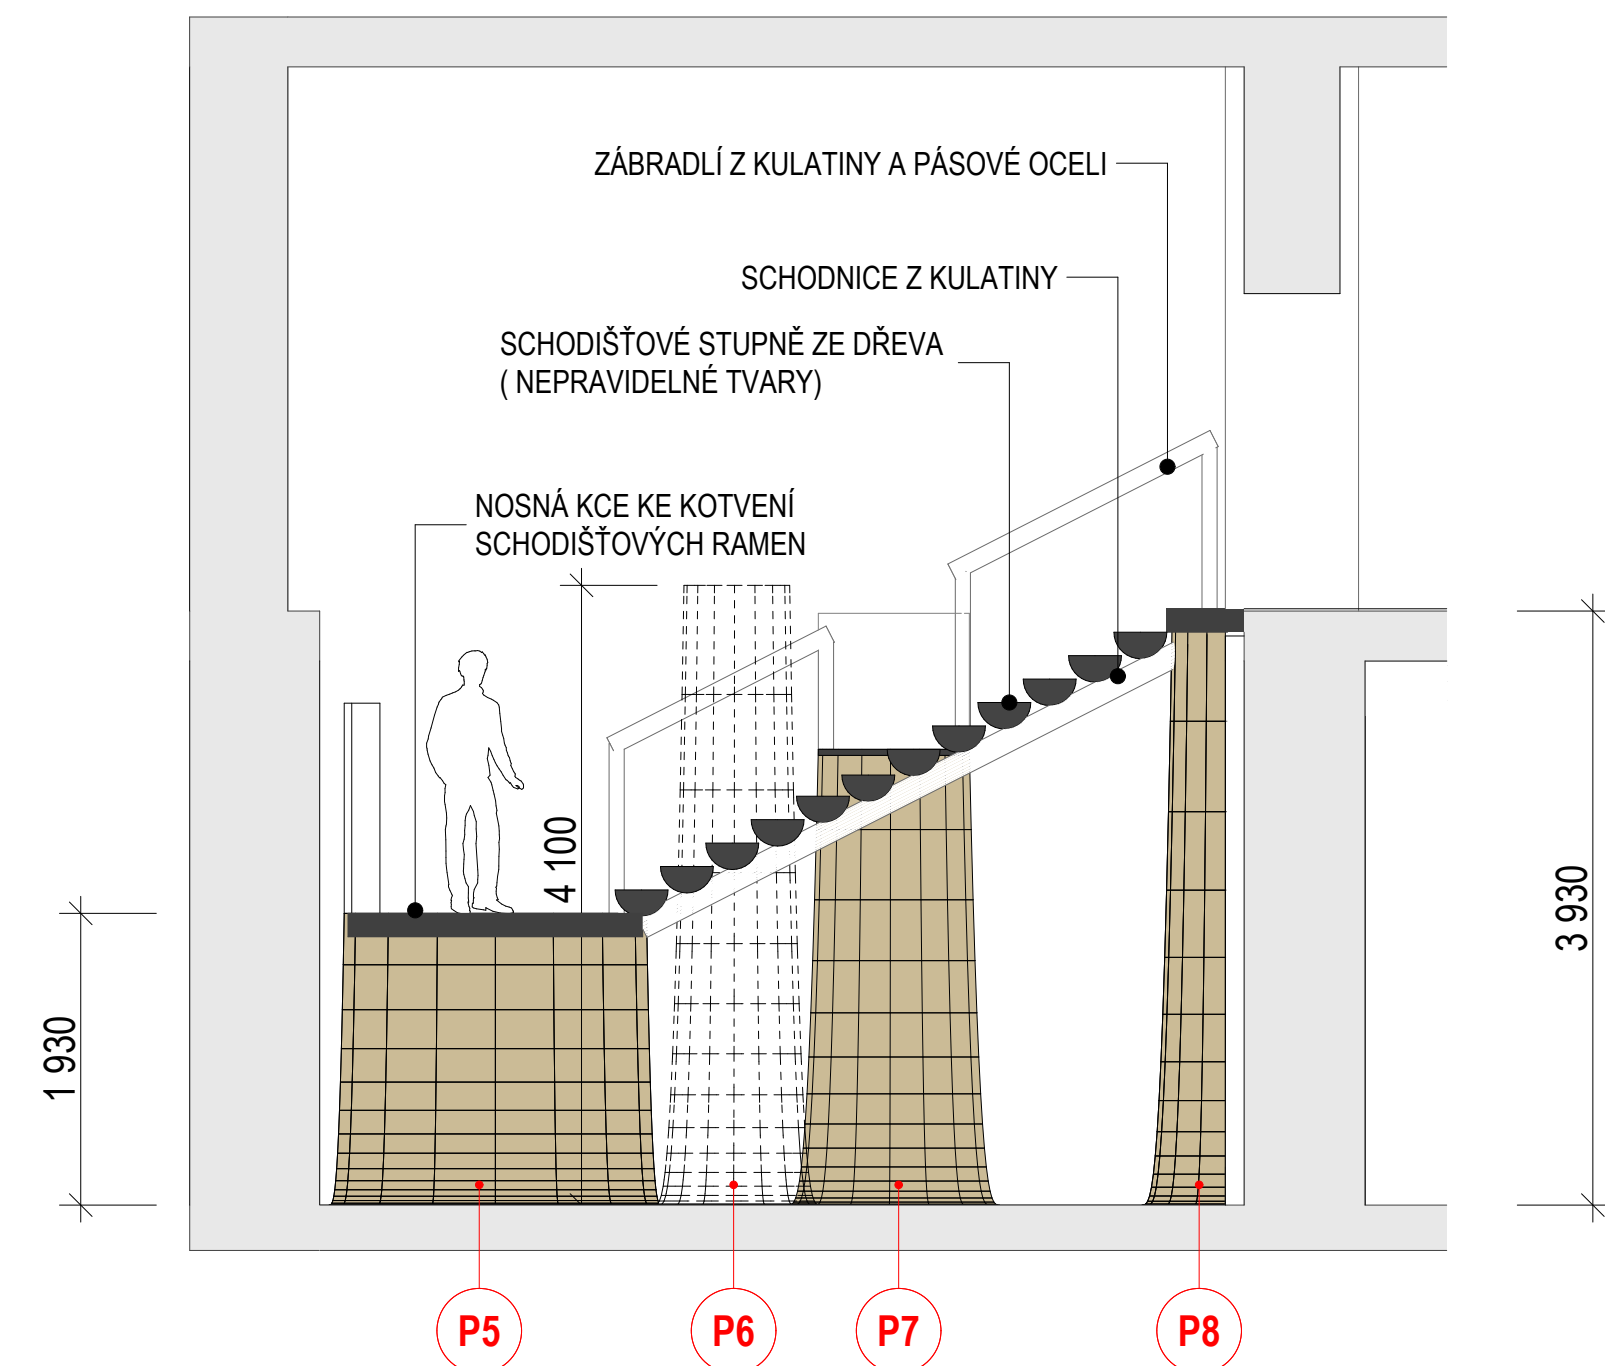


ŘEZ B-B




LEGENDA MATERIÁLŮ

-  PLÁŠT PAŘEZŮ - DŘEVĚNÉ PLAŇKY
-  POCHOZÍ DESKA Z DŘEVĚNÝCH PRKEN
-  ZÁBRADLÍ - DŘEVĚNÉ PLAŇKY

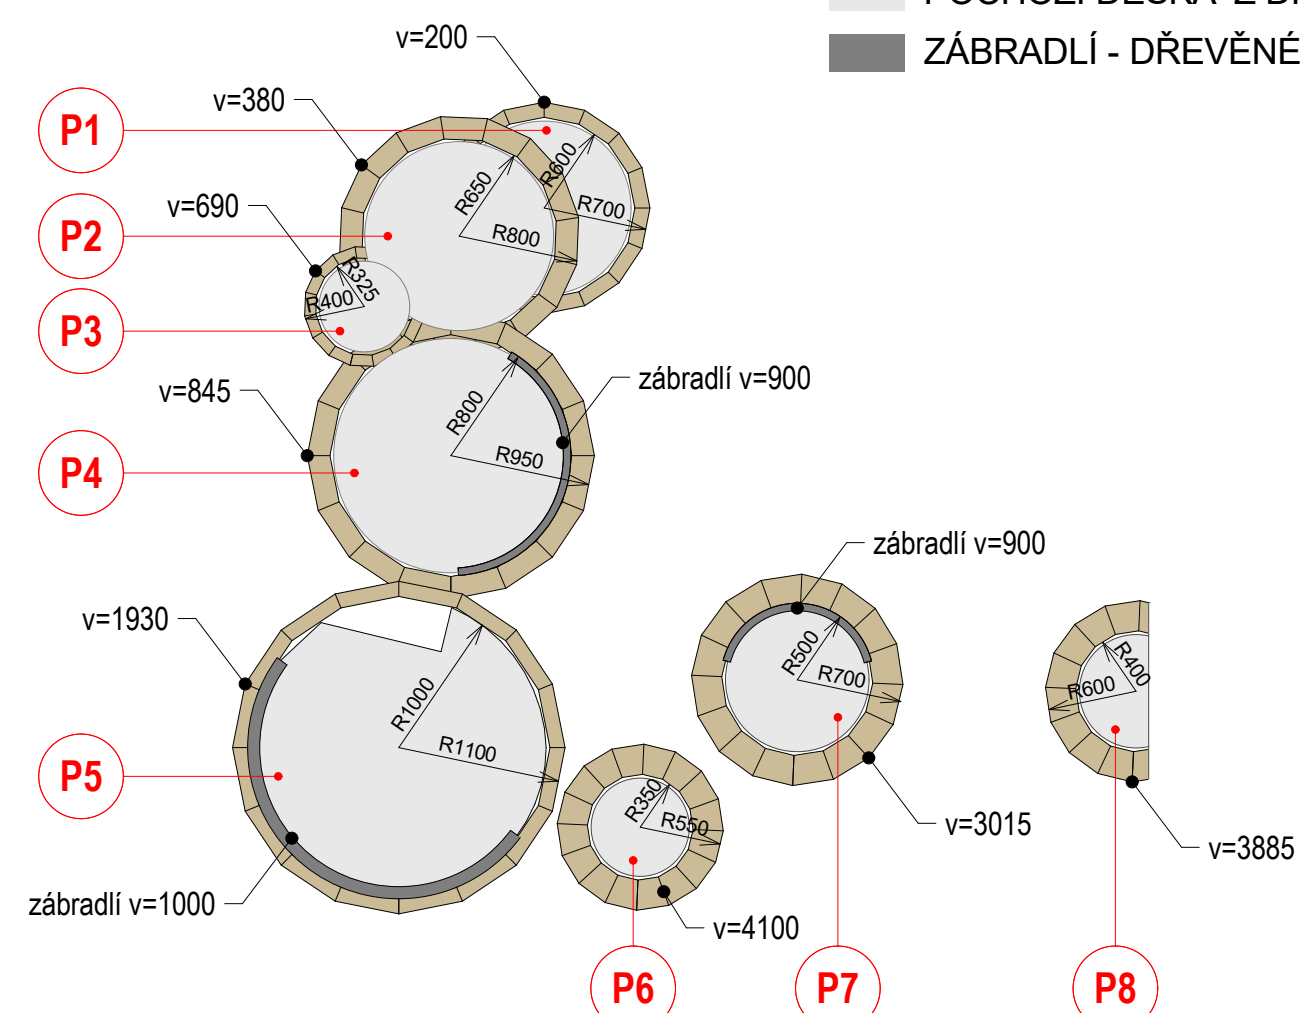

PERSPEKTIVY

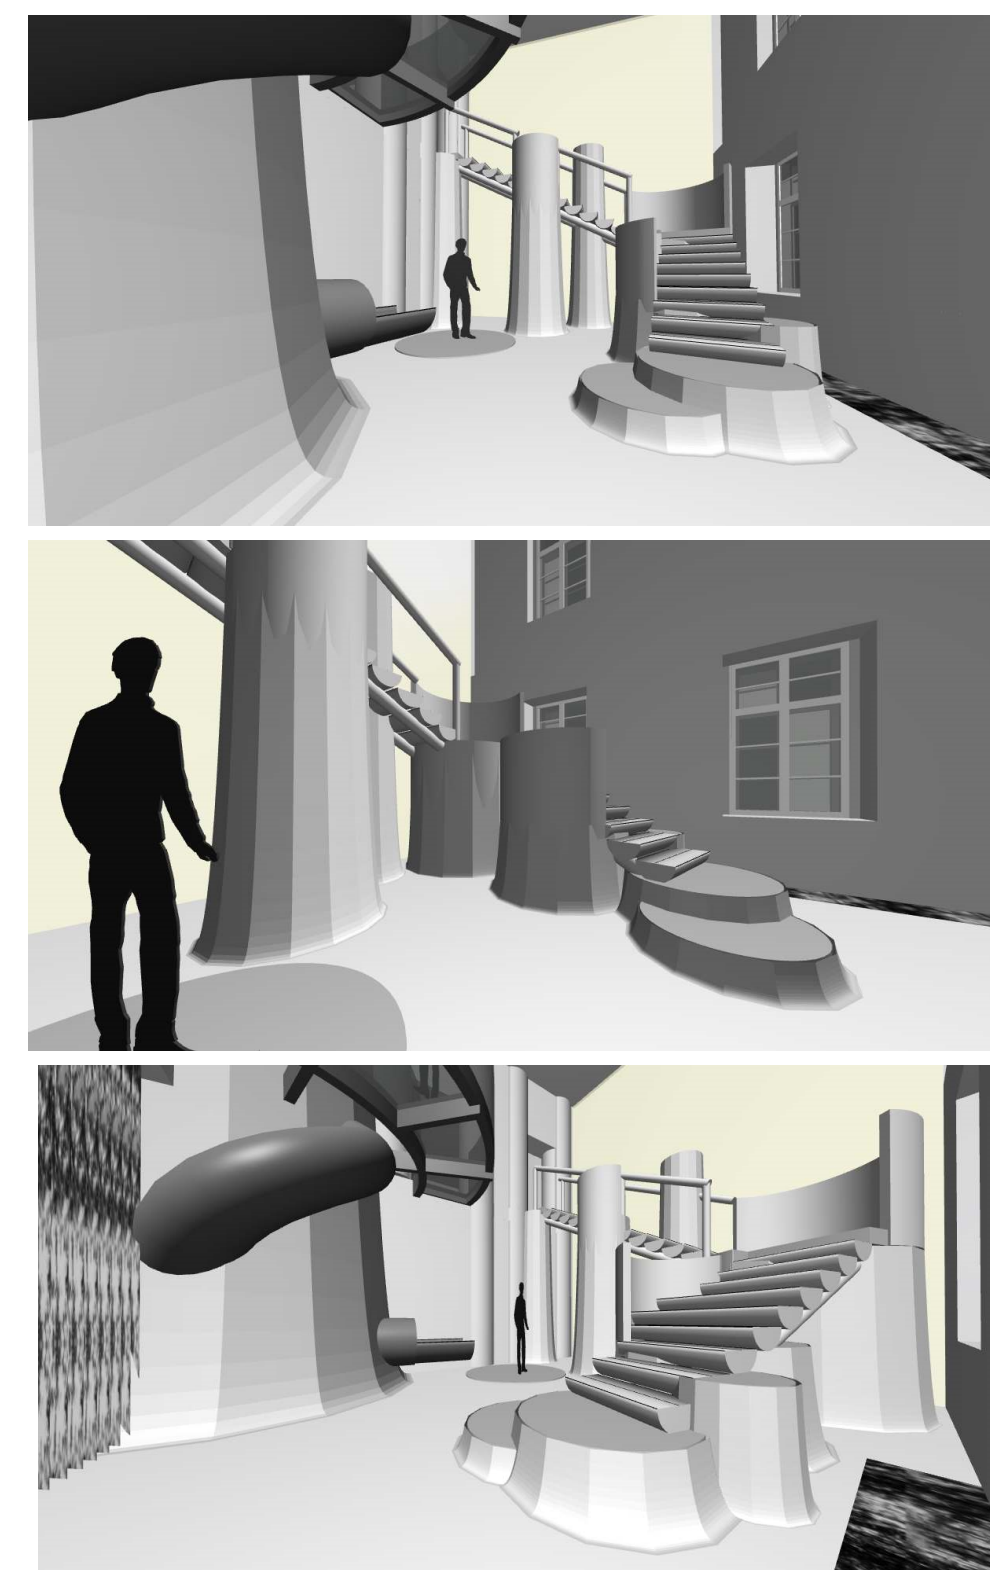

ANALOGIE

