
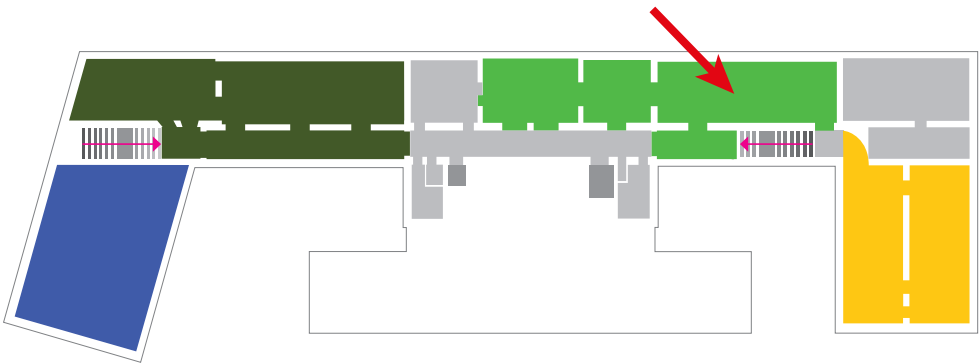
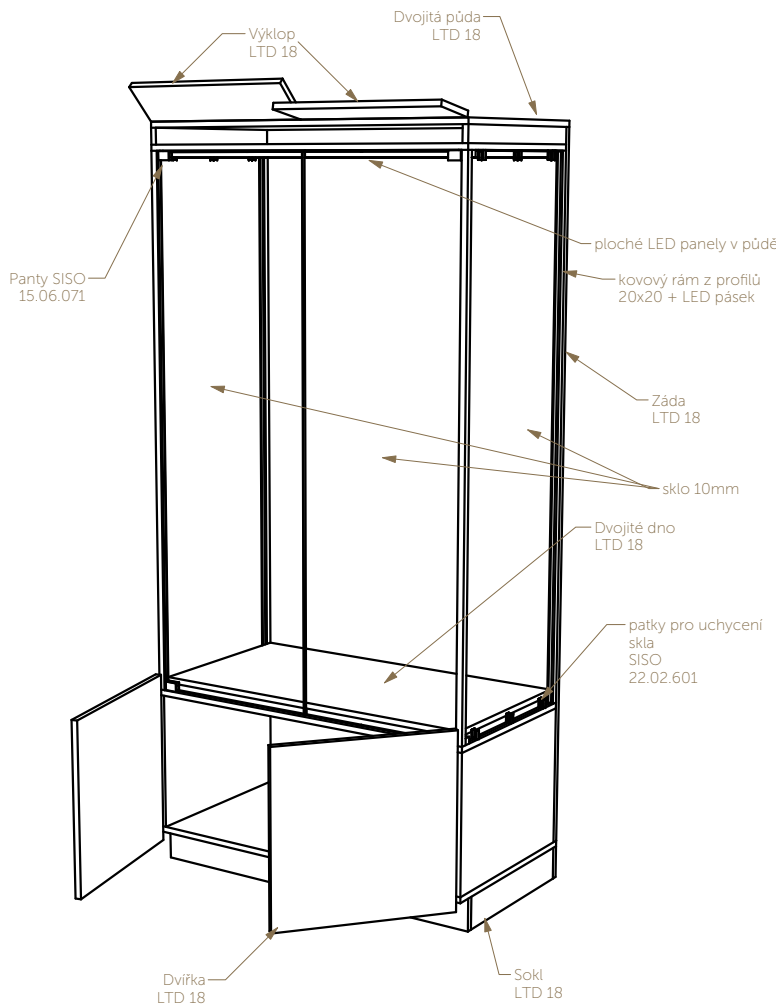
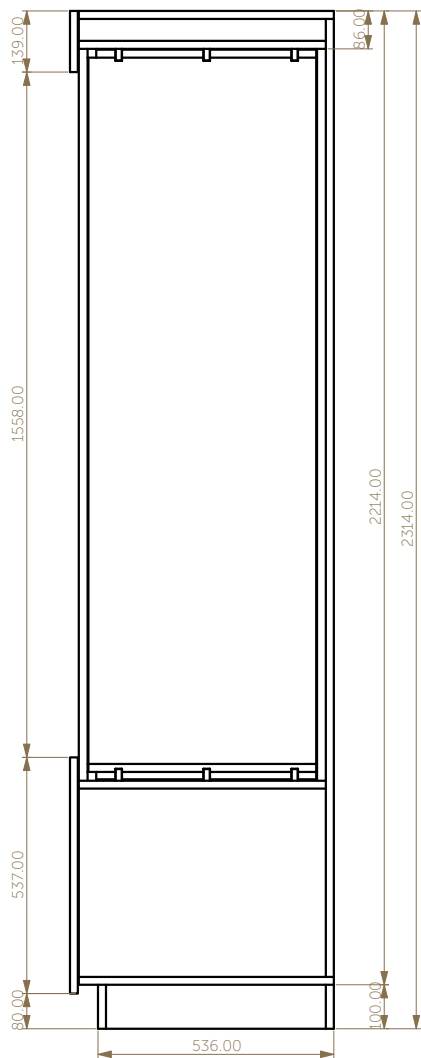
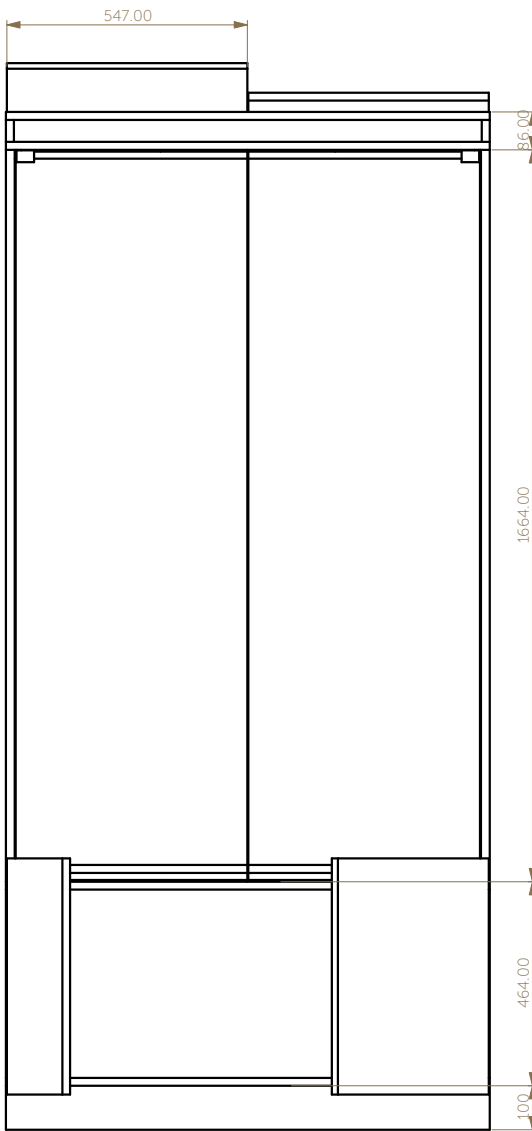


B 110

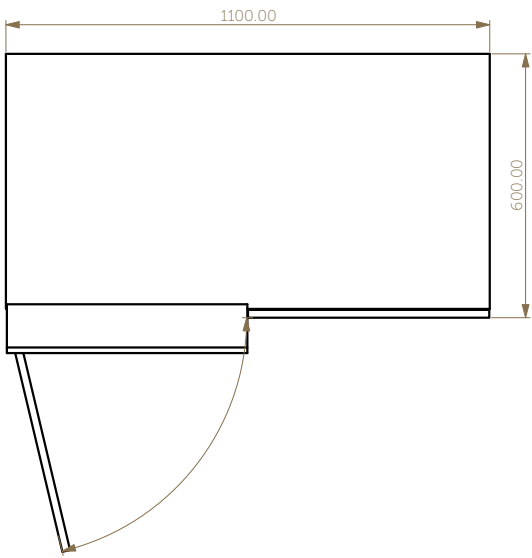

Art Consultancy, s. r. o.
Gudrichova 6, 746 01 Opava
IČ:29457009
DIČ: CZ29457009
www.artconsultancy.eu,
skalik@artconsultancy.eu
tel: +420 777 187 823
berger@artconsultancy.eu
tel: +420 776 137 144
klimes@artconsultancy.eu

| | | |
|-------------|--|--|
| Název akce: | PŘÍRODOVĚDNÉ MUZEUM, HRADEC KRÁLOVÉ | Datum: 16. 4. 2018 |
| Výkres: | TECHNICKÝ SCÉNÁŘ Expozice - 5. Třídíme přírodu, | |
| Měřítko: | 1: 50 | Vypracoval: MgA. Tomáš Skalík, Mgr. Ivan Berger MVDr . Martin Klimeš, Ing. arch. Michal Poláš |
| Zadavatel: | Královéhradecký kraj - Muzeum východních Čech v Hradci Králové | |