
		Art Consultancy, s. r. o. Gudříčova 6, 746 01 Opava IČ: 29457009 DIČ: CZ29457009 www.artconsultancy.eu,	skalik@artconsultancy.eu tel: +420 777 187 823 berger@artconsultancy.eu tel: +420 776 137 144 klimes@artconsultancy.eu
Název akce:	PŘÍRODOVĚDNÉ MUZEUM, HRADEC KRÁLOVÉ		Datum: 24. 4. 2018
Výkres:	TECHNICKÝ SCÉNÁŘ Expozice - 7 - Respirium, 1. NP		
Měřítko:	1: 50	Vypracoval: MgA. Tomáš Skalík, Mgr. Ivan Berger MVDr. Martin Klimeš, Ing. arch. Michal Poláš	
Zadavatel:	Královehradecký kraj - Muzeum východních Čech v Hradci Králové		

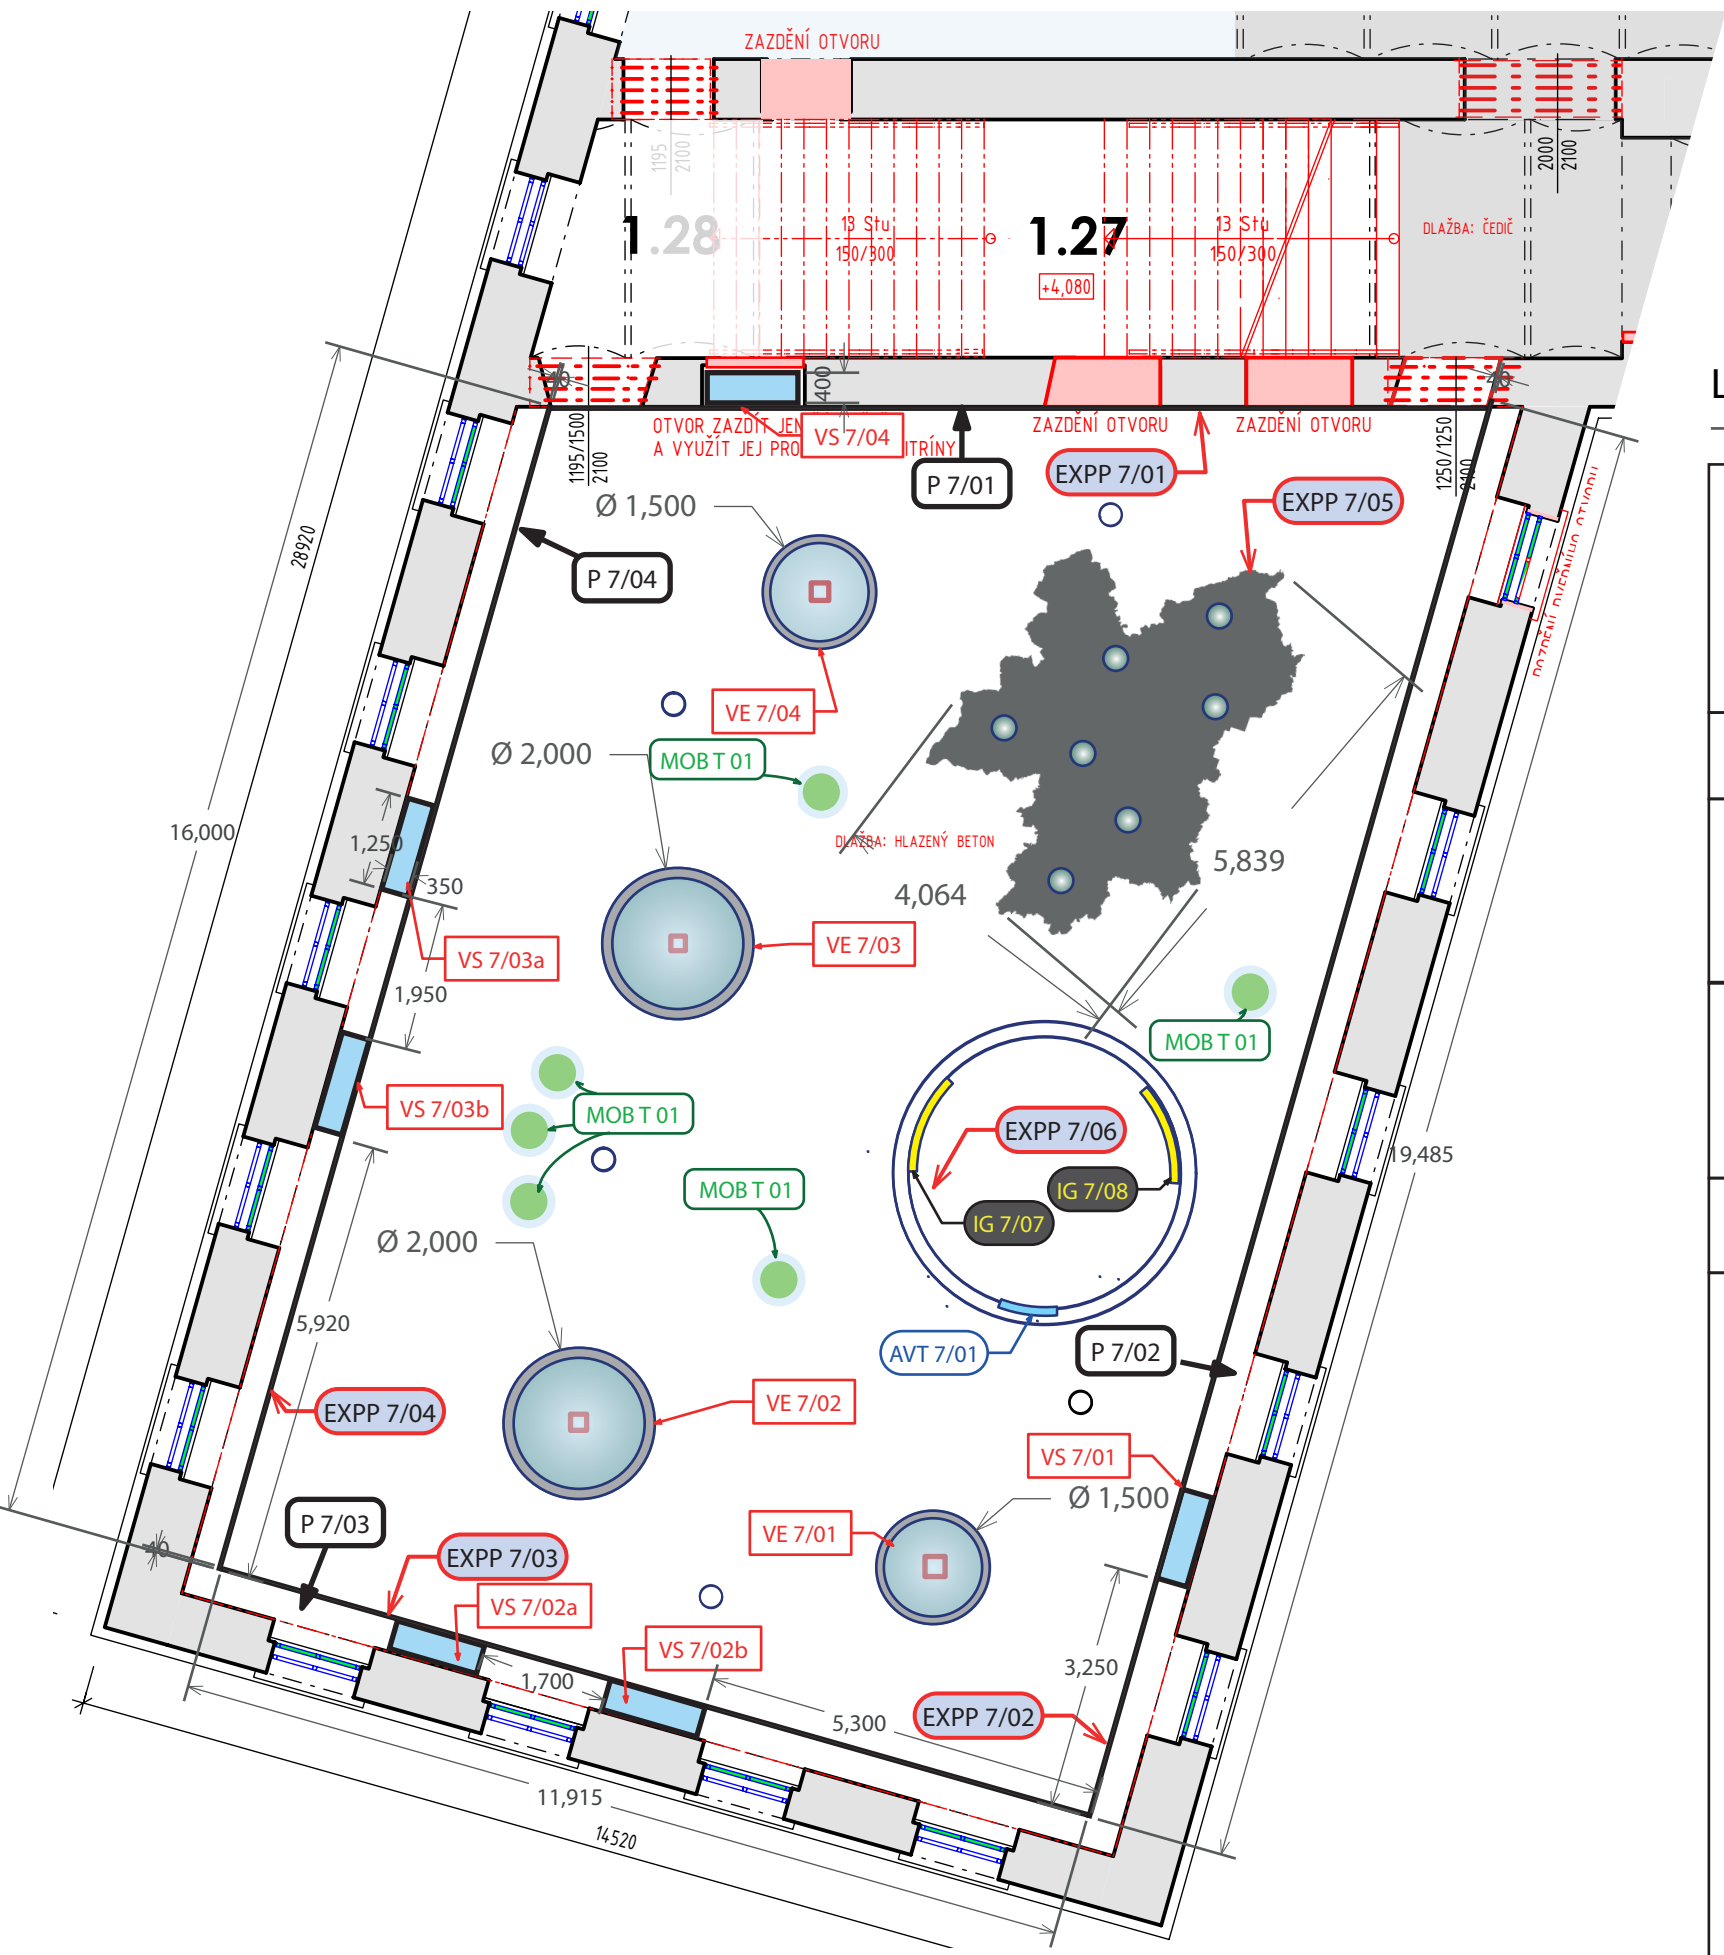

Legenda expozičních prvků

EXPP 7/01 - SDK předstěna 60 mm s prosvětlenými infografikami, EXPP 7/02 - SDK předstěna s prosvětlenými infografikami a vitrinou EXPP 7/03 - SDK předstěna s prosvětlenými infografikami a vitrinou EXPP 7/04 - SDK předstěna s prosvětlenými infografikami a vitrinami EXPP 7/05 - mapa kraje na podlaže s vyznačením exkluzivit EXPP 7/06 - žirafa + ZOO Dvůr Králové
MOBT 01 - individuální sedací prvky
VE 7/01 - Labe, Orlice VE 7/02 - Broumovsko VE 7/03 - Krkonoše VE 7/04 - Podkrkonoší
VS 7/01 - Labe, Orlice, VS 7/02a + VS 7/02b - Broumovsko, VS 7/03a + VS 7/03b - Krkonoše, VS 7/04 - Podkrkonoší,
AVT 7/01 - 21" displej s videosměškou k žirafě
IG 7/01 - 17 ks 700 x 500 mm fotografie na podsvíceném panelu IG 7/02 - 29 ks 700 x 500 mm fotografie na podsvíceném panelu IG 7/03 - 17 ks 700 x 500 mm fotografie na podsvíceném panelu IG 7/04 - 23 ks 700 x 500 mm fotografie na podsvíceném panelu IG 7/05 - úvodní informace k expozici IG 7/06 - informace k mapě na podlaže IG 7/07 - info k žirafě, 100 x 70 cm IG 7/08 - ZOO Dvůr Králové, 100 x 70 cm IG 7/09 - Podkrkonoší IG 7/10 - Podkrkonoší IG 7/11 - Labe, Orlice IG 7/12 - Labe, Orlice IG 7/13 - Broumovsko IG 7/14 - Broumovsko IG 7/15 - Broumovsko IG 7/16 - Broumovsko IG 7/17 - Krkonoše IG 7/18 - Krkonoše IG 7/19 - Krkonoše IG 7/20 - Krkonoše

POZNÁMKA:
Výkres nenahrazuje dilenskou a výrobní dokumentaci
Vykresleno pouze tvarové řešení se základními rozměry a specifikací materiálů. Přesné rozměry nutno zaměřit na stavbě.
Před zahájením výroby budou předloženy dilenské výkresy, případné vzorky materiálů a provedení ke schválení architektem.a kurátory.