



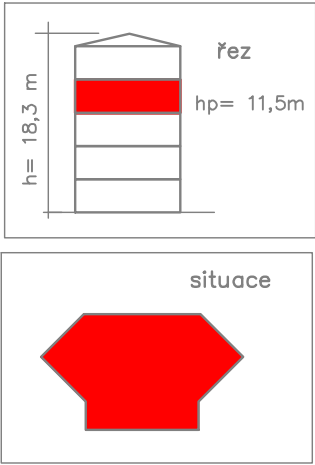

SVK SKLAD III 4.NP

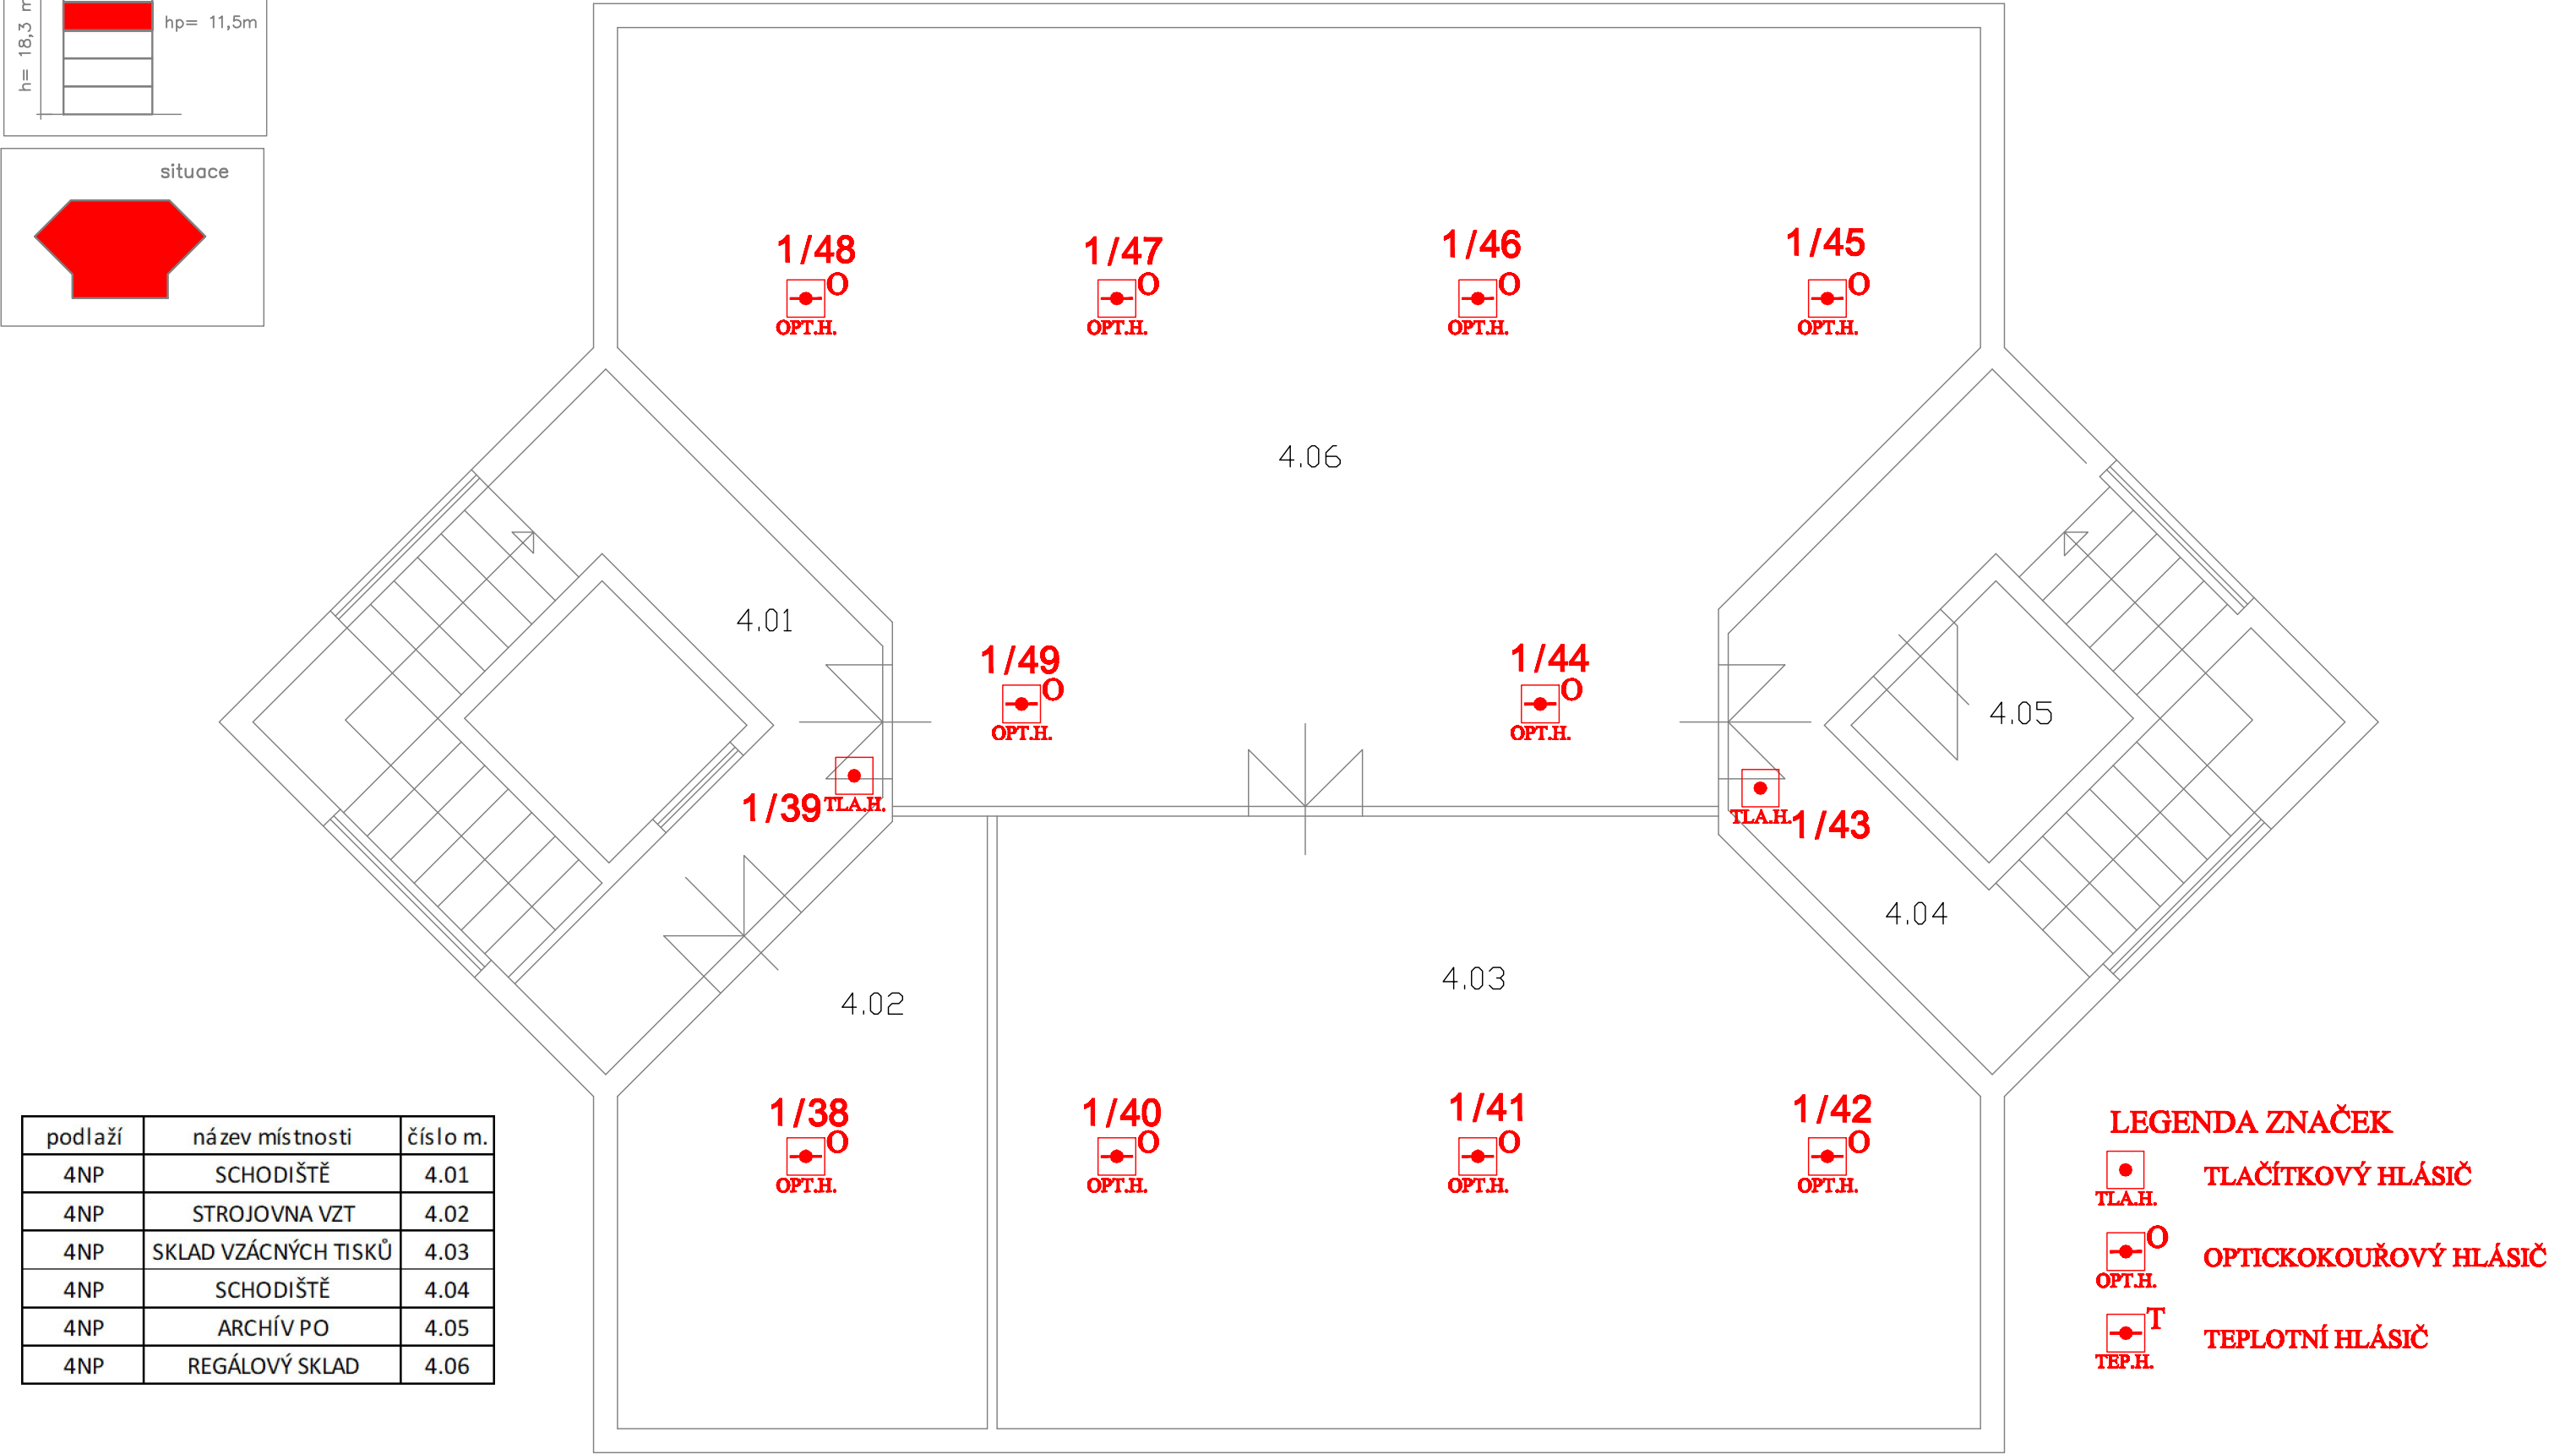

podlaží	název místnosti	číslo m.
4NP	SCHODIŠTĚ	4.01
4NP	STROJOVNA VZT	4.02
4NP	SKLAD VZÁCNÝCH TISKŮ	4.03
4NP	SCHODIŠTĚ	4.04
4NP	ARCHÍV PO	4.05
4NP	REGÁLOVÝ SKLAD	4.06

- LEGENDA ZNAČEK
- TLA.H. TLAČÍTKOVÝ HLÁSIČ
 - OPT.H.O OPTICKOKOUŘOVÝ HLÁSIČ
 - TEP.H.T TEPLOTNÍ HLÁSIČ