


A01

Řez


1:250

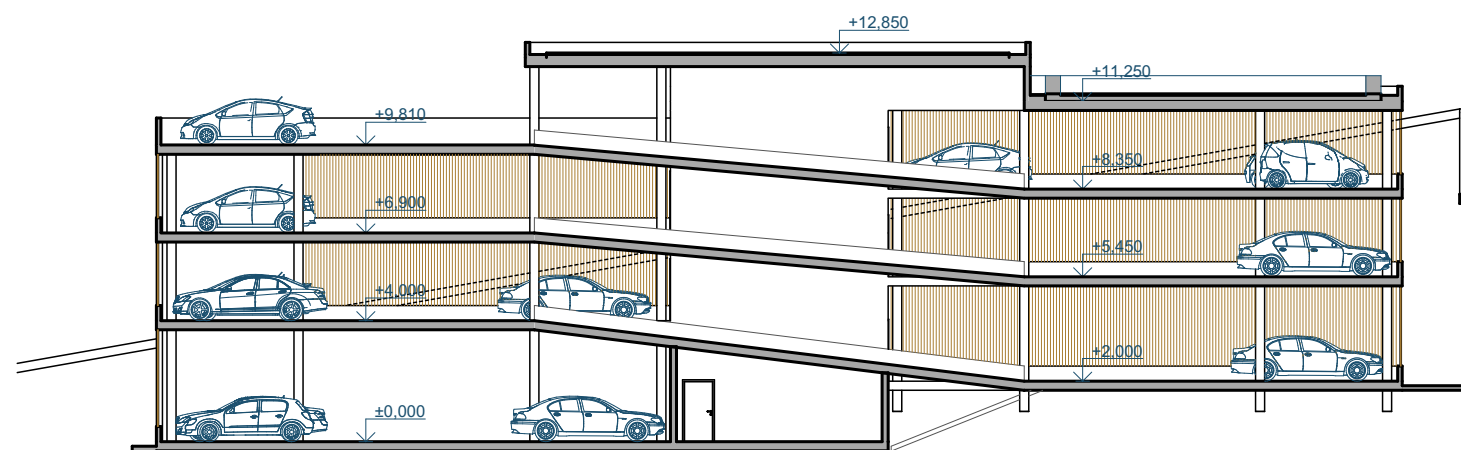

A02

Řez

1:250

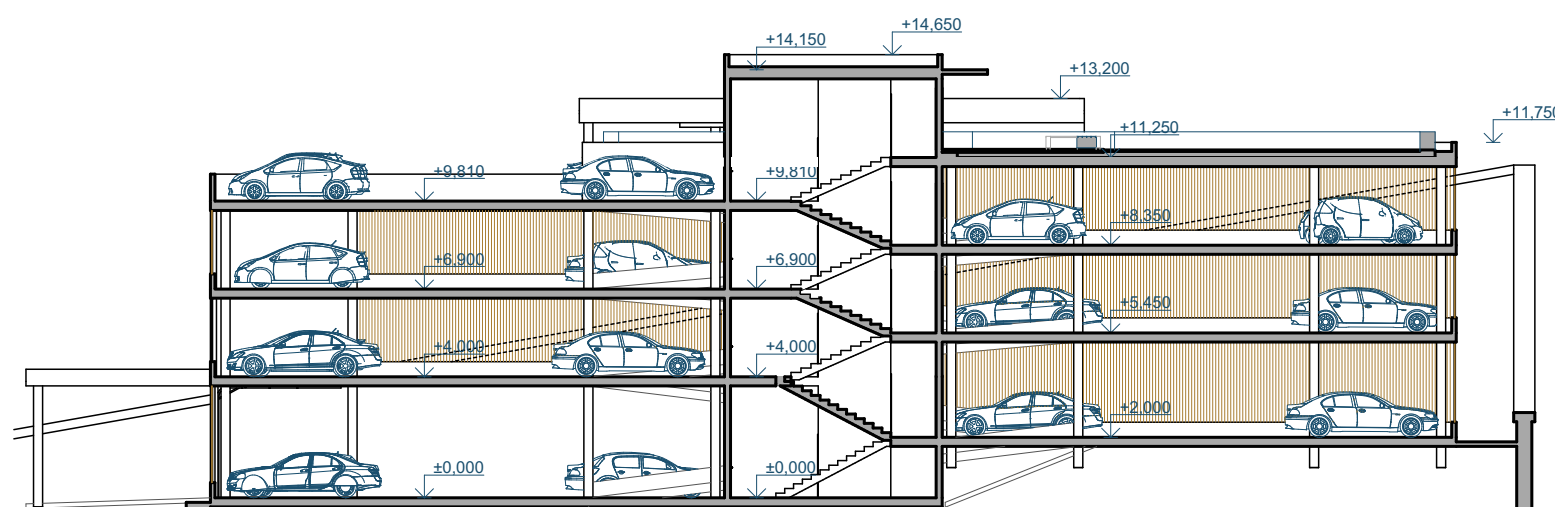

A03

Řez

1:250

MĚŘÍTKO 1:250

Ing. arch Pavel Tomek  
tel. 499811229, e-mail: tektum@tektum.cz

Ing. Jiří Svatoň

ing. Petr Vágner

IČ 47454024, DIČ CZ47454024

08/2020

**TEKTUM**  
architektonicko – inženýrská  
společnost s r. o.  
Horská 72  
541 01 TRUTNOV

ON Trutnov a.s. - Parkovací dům  
Řezy