

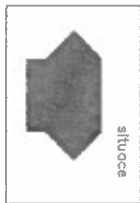


SVK SKLAD III 5.NP

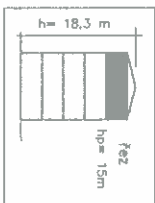

podlaží	název místnosti	číslo m
SNP	SCHODIŠTĚ	5.01
SNP	ŠATNA RUDÍČ, ÚDRŽBAŘ	5.02
SNP	KANCELÁŘ	5.03
SNP	KANCELÁŘ	5.04
SNP	STUDOVNA	5.05
SNP	SPRCHA	5.06
SNP	WC	5.07
SNP	ÚKLIDOVÁ MÍSTNOST	5.08
SNP	CHODBA	5.09
SNP	KUCHYŇKA	5.10
SNP	KANCELÁŘ	5.11
SNP	KANCELÁŘ	5.12
SNP	KOTELNA	5.13

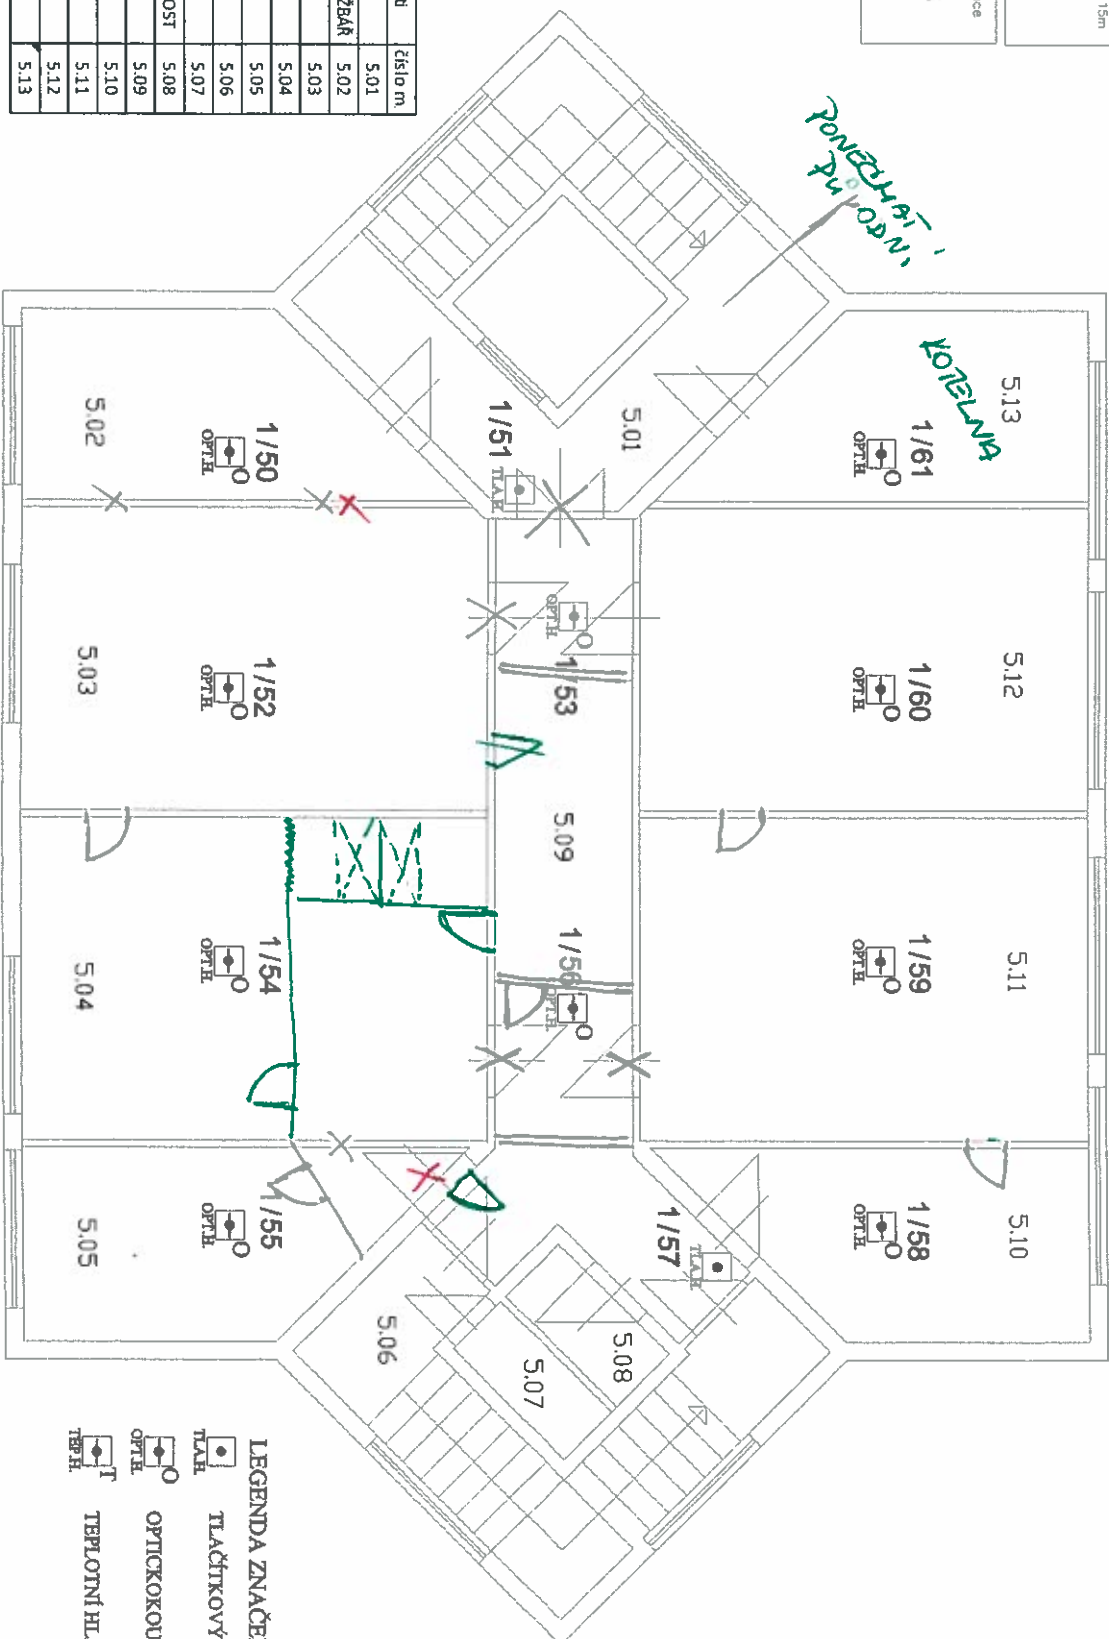

- LEGENDA ZNAČEK
- TLAŘ TLAČKOVÝ HLÁSIČ
 - OPT.H OPTICKOKOUŘOVÝ HLÁSIČ
 - T TEPLOTNÍ HLÁSIČ

