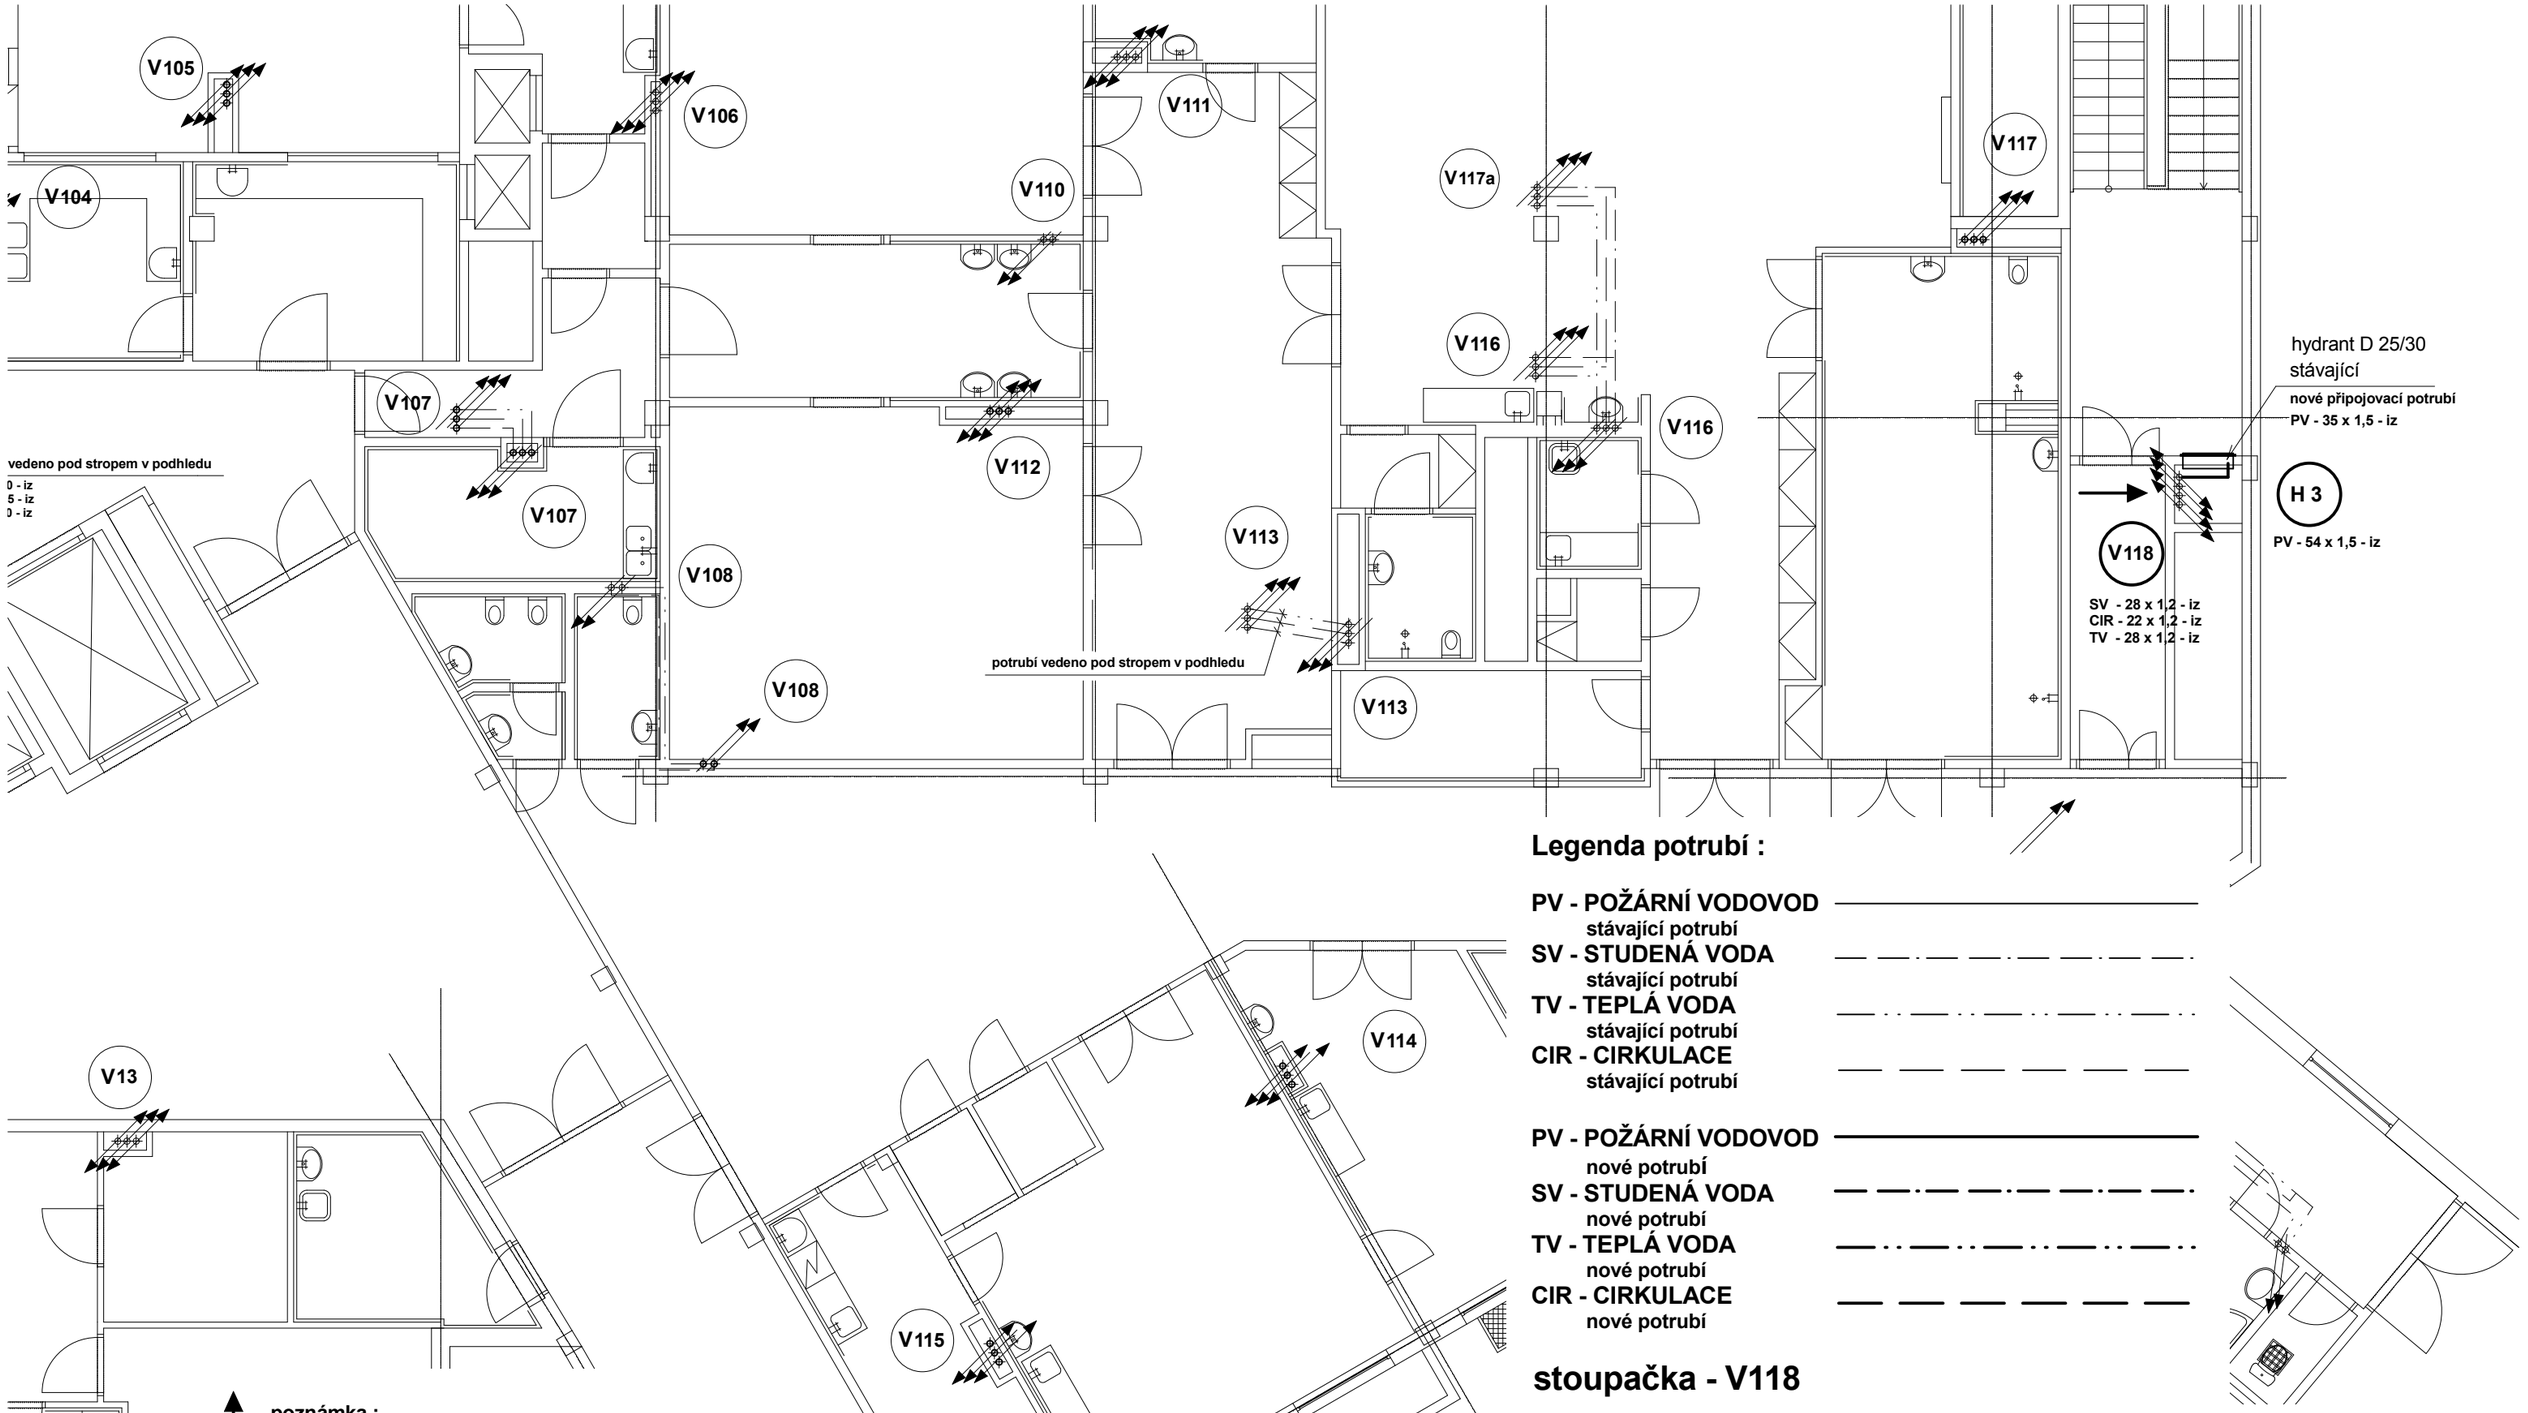

poznámka :
DMTZ a MTZ provedena ve směru šipky

UV - mosazný uzavírací ventil PN 16
VK - vypouštěcí kohout
RV - regulační ventil na cirkulaci

Legenda potrubí :

PV - POŽÁRNÍ VODOVOD stávající potrubí
SV - STUDENÁ VODA stávající potrubí
TV - TEPLÁ VODA stávající potrubí
CIR - CIRKULACE stávající potrubí

PV - POŽÁRNÍ VODOVOD nové potrubí
SV - STUDENÁ VODA nové potrubí
TV - TEPLÁ VODA nové potrubí
CIR - CIRKULACE nové potrubí

stoupačka - V118

Vedoucí projektant	Zodp. projektant	Vypracoval / Kreslil
Jiří Zahradníček	Jiří Zahradníček	Jiří Zahradníček

Jiří Zahradníček
projektant TZB
ul. Dr. Vojtěcha 1955
504 01 Nový Bydžov
tel. 604 650 505

Místo : Oblastní nemocnice Jičín a.s. , Bolzanova 512, Jičín

Investor : Královehradecký kraj , Pivovarské náměstí 1245 , Hradec Králové

Akce : **Výměna potrubí vnitřního vodovodu v POO - A v Jičíně**
číslo akce : ZD/19/421
- výměna stoupacího potrubí vnitřního vodovodu a části ležatého potrubí požárního vodovodu -

Zakázk. číslo	3/7/2020
Formát	
Stupeň	
Datum	7/2020

Výkres: **Půdorys 1 NP (přízemí)**

Měřítko	Číslo výkresu
1 : 100	D4.1.ZTI - 3