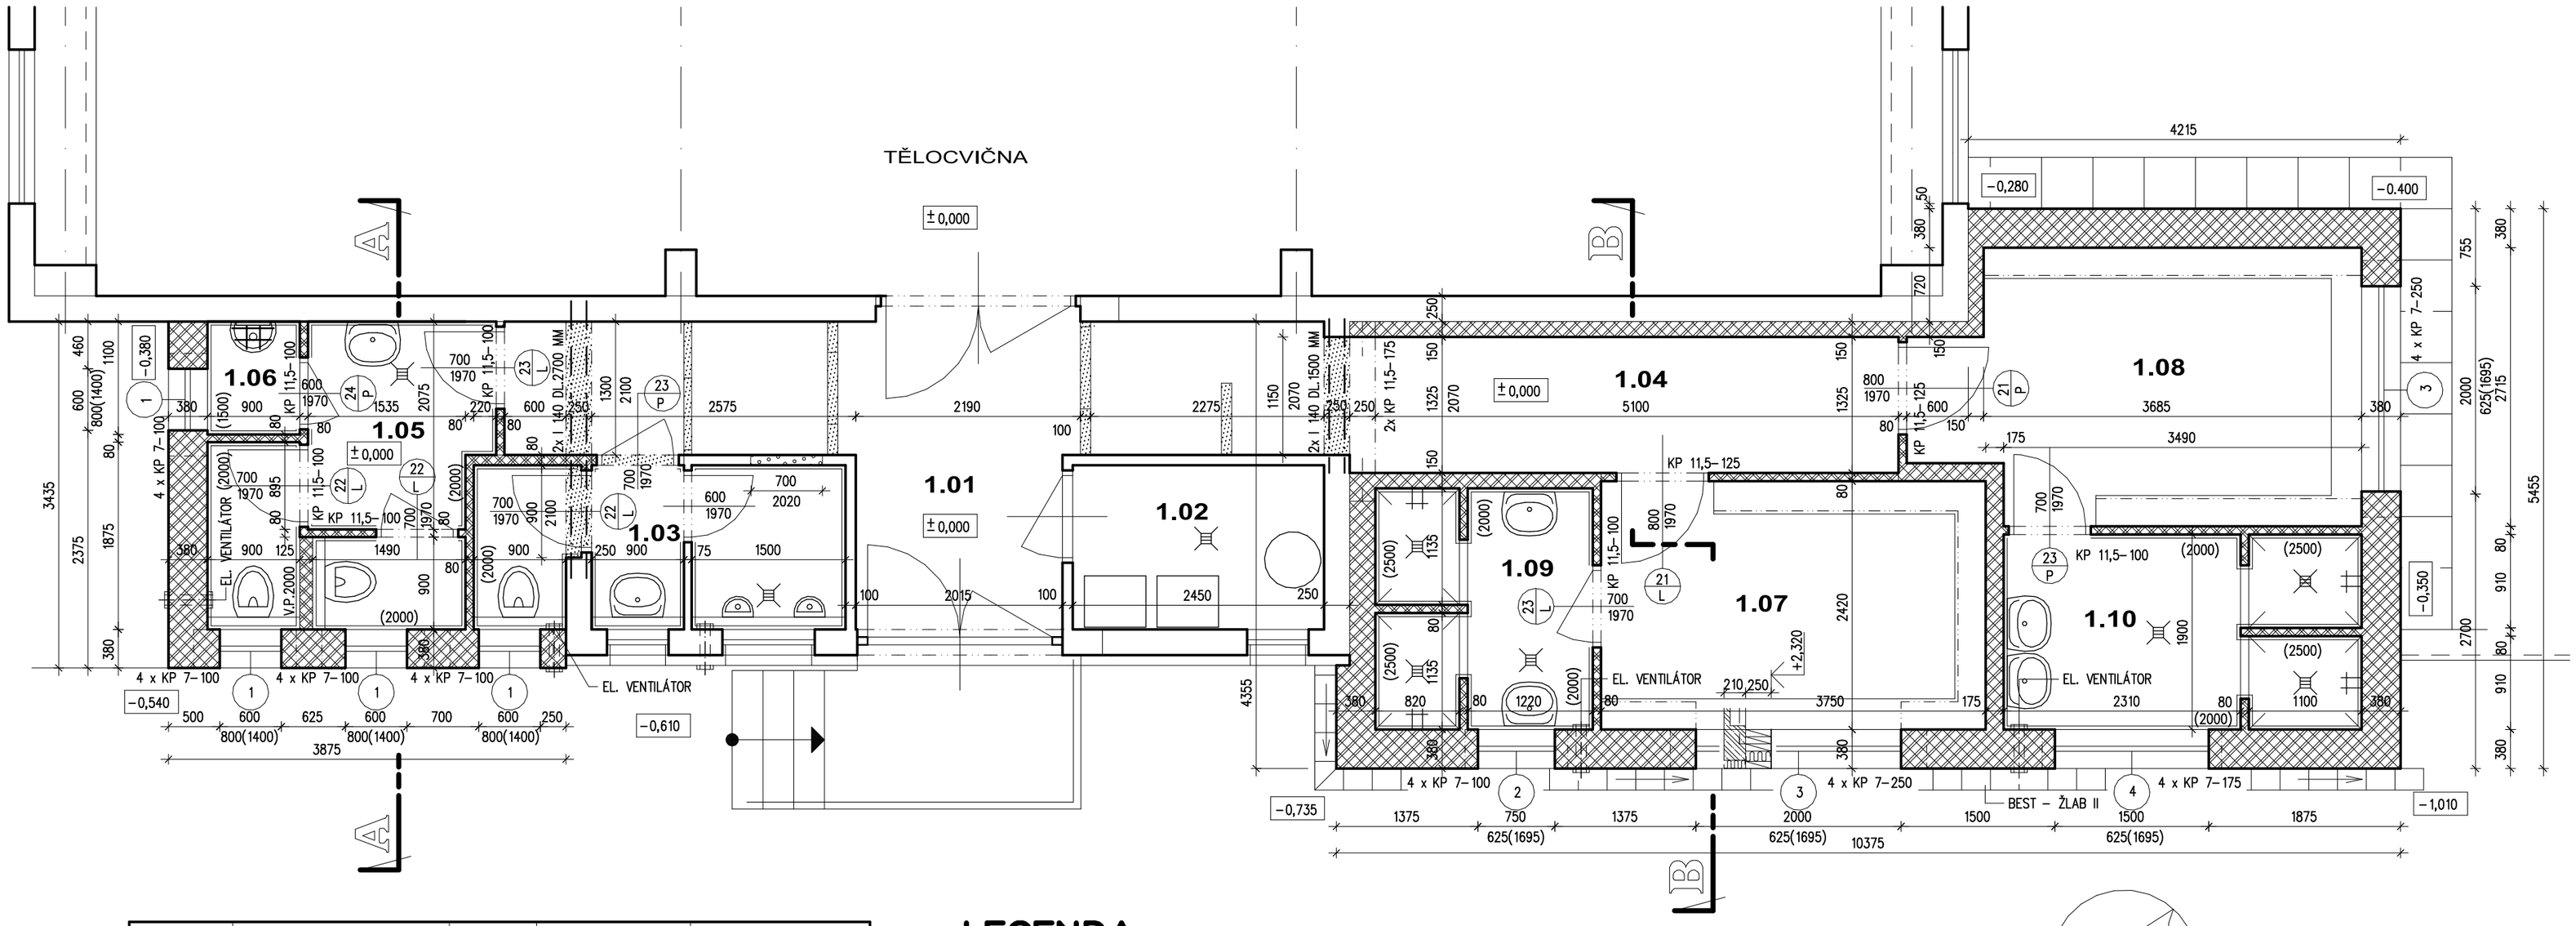

ČÍSLO	ÚČEL MÍSTNOSTI	PLOCHA M2	DRUH PODLAHY	ÚPRAVA POVRCHU
1.01	CHODBA	14,26	KER. DLAŽBA	SOKL V = 80 MM
1.02	TECHNICKÁ MÍSTNOST	3,92	KER. DLAŽBA	SOKL V = 80 MM
1.03	WC MUŽI	5,20	KER. DLAŽBA	KERAM.OBKLAD
1.04	CHODBA	7,44	KER. DLAŽBA	SOKL V = 80 MM
1.05	WC ŽENY	6,51	KER. DLAŽBA	KERAM.OBKLAD
1.06	ÚKLID	0,99	KER. DLAŽBA	KERAM.OBKLAD
1.07	ŠATNA 1	9,13	PVC	SOKL V = 80 MM
1.08	ŠATNA 2	10,81	PVC	SOKL V = 80 MM
1.09	SPRCHY 1	4,83	KER. DLAŽBA	KERAM.OBKLAD
1.10	SPRCHY 2	6,54	KER. DLAŽBA	KERAM.OBKLAD

LEGENDA

ZDIVO Z CIHEL POROTHERM 38 T PROFI
NA MALTU POROTHERM PROFI
ZDIVO Z CIHEL POROTHERM 24 PROFI, 17,5 PROFI
A 14 PROFI NA MALTU POROTHERM PROFI

PŘÍČKY Z CIHEL POROTHERM 8 PROFI A 11,5 PROFI
NA MALTU POROTHERM PROFI

PŘÍČKOVKY YTONG

STÁVAJÍCÍ OBVODOVÉ ZDIVO
STÁVAJÍCÍ VNITŘNÍ PŘÍČKY YTONG

S

CAAD++

PROJEKTOVÁNÍ A REALIZACE STAVEB
ING. JOSEF ČERMÁK

VYPRACOVAL	ZODP. PROJ.
ING.ČERMÁK	ING.ČERMÁK

KRAJ KRÁLOVÉHRADECKÝ

MÍSTO STAVBY KOSTELEC NAD ORLICÍ | ST.ÚŘAD KOSTELEC N.ORL.

INVESTOR OBCHODNÍ AKADEMIE TGM, KOSTELEC NAD ORLICÍ

AKCE
PŘÍSTAVBA ŠATEN
TĚLOCVIČNY JUNGMANNOVA

SO – PS

OBSAH
PŮDORYS 1.P

PARÉ Č.

STUPEŇ	DSP
DATUM	02/2020
ZAK. Č.	001/2020
MĚŘ. 1 : 50 KÓTY V MM	ČÍSLO VÝKR. **D.1.1.2**