




POHLED SEVERNÍ

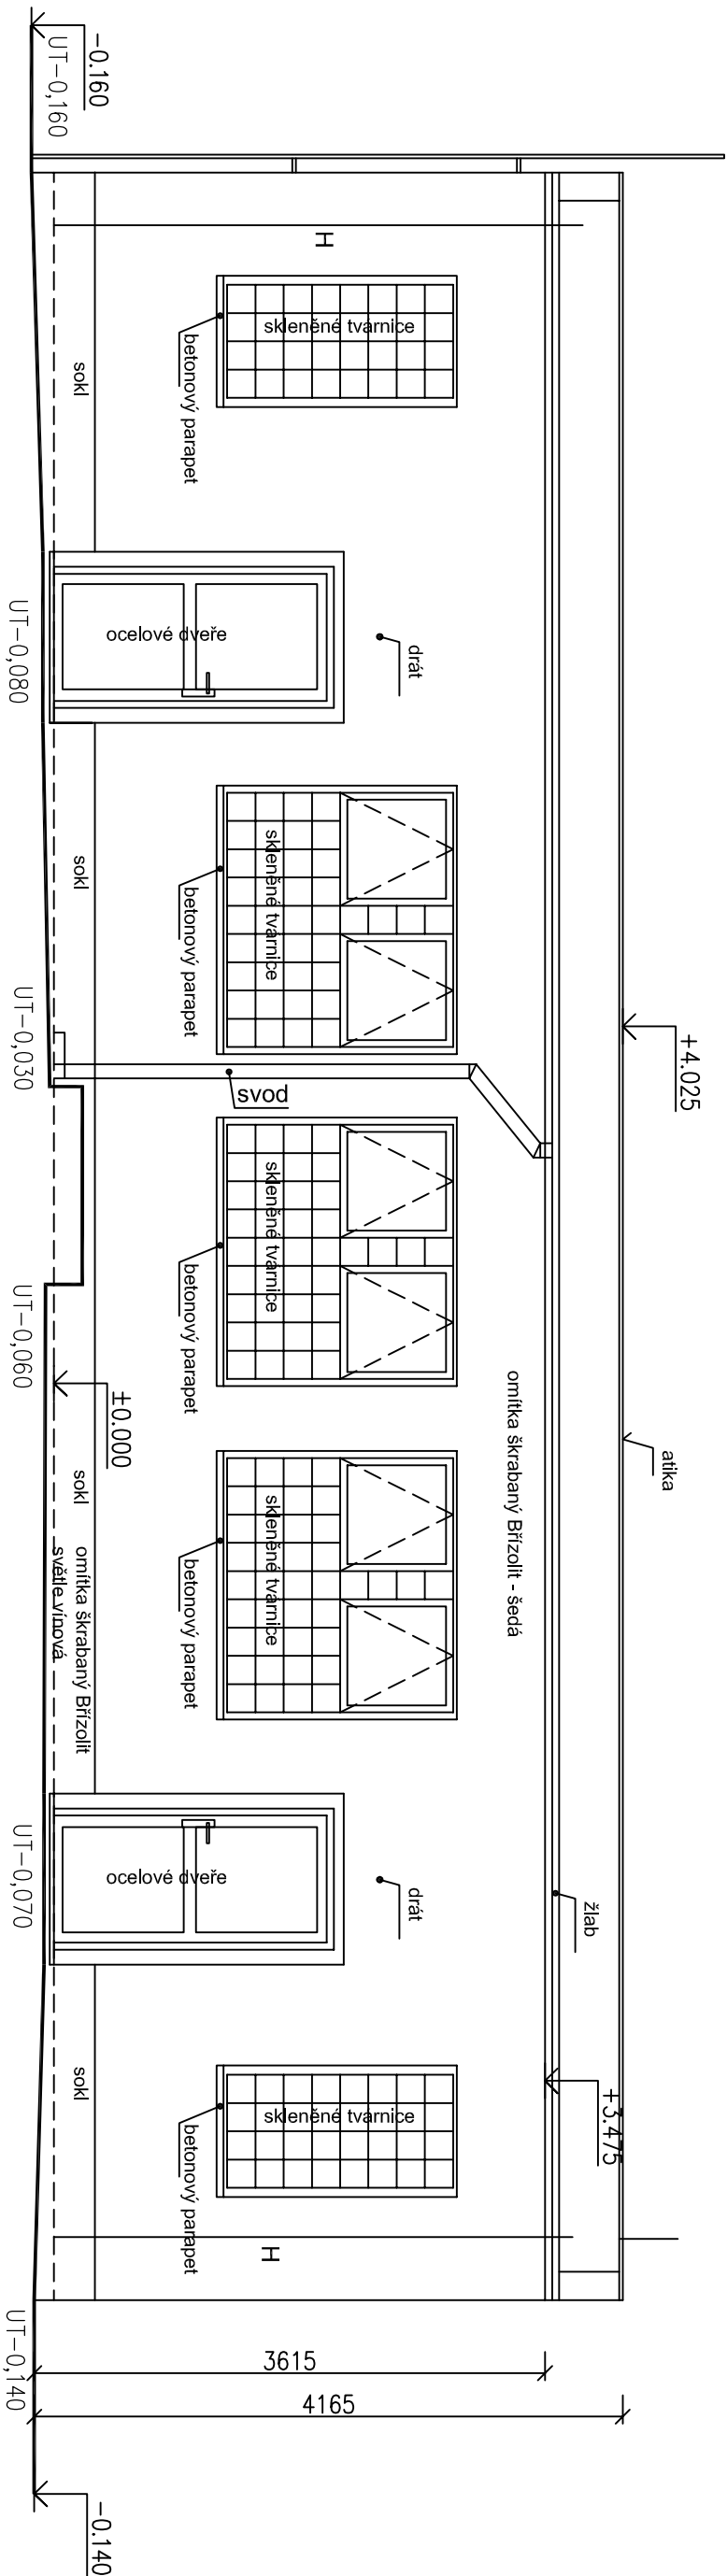


POHLED ZÁPADNÍ

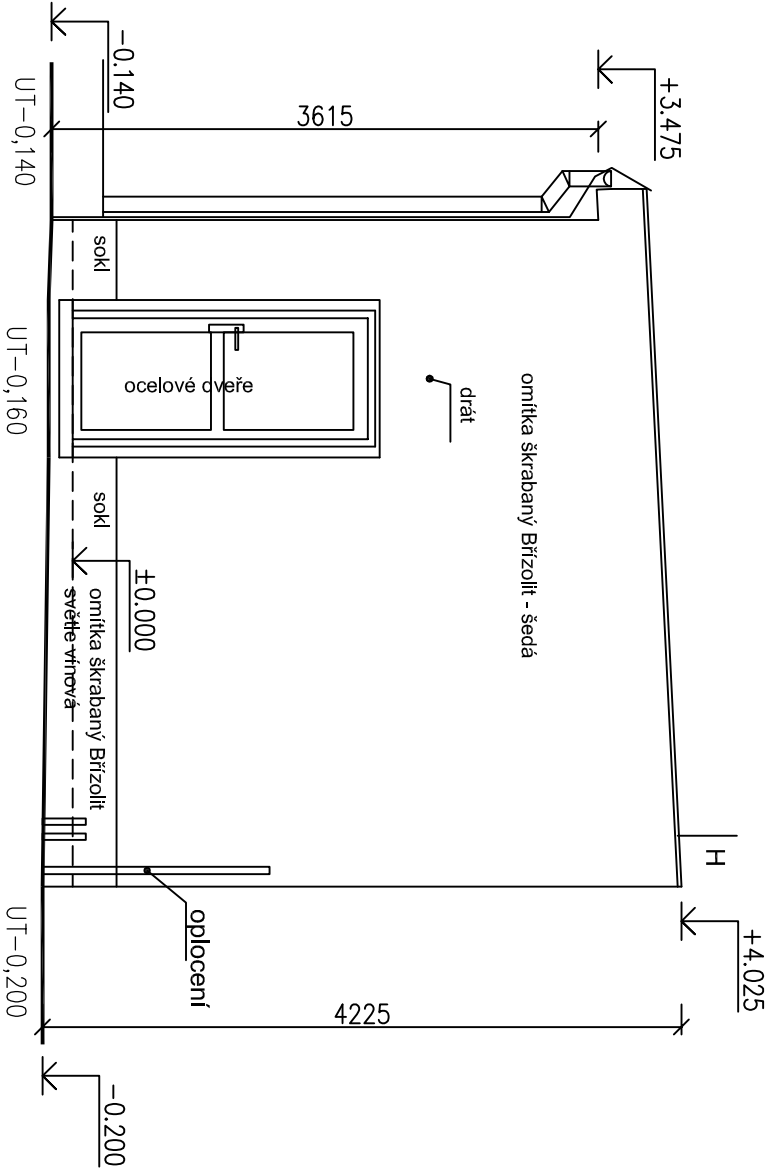

POHLED JIŽNÍ

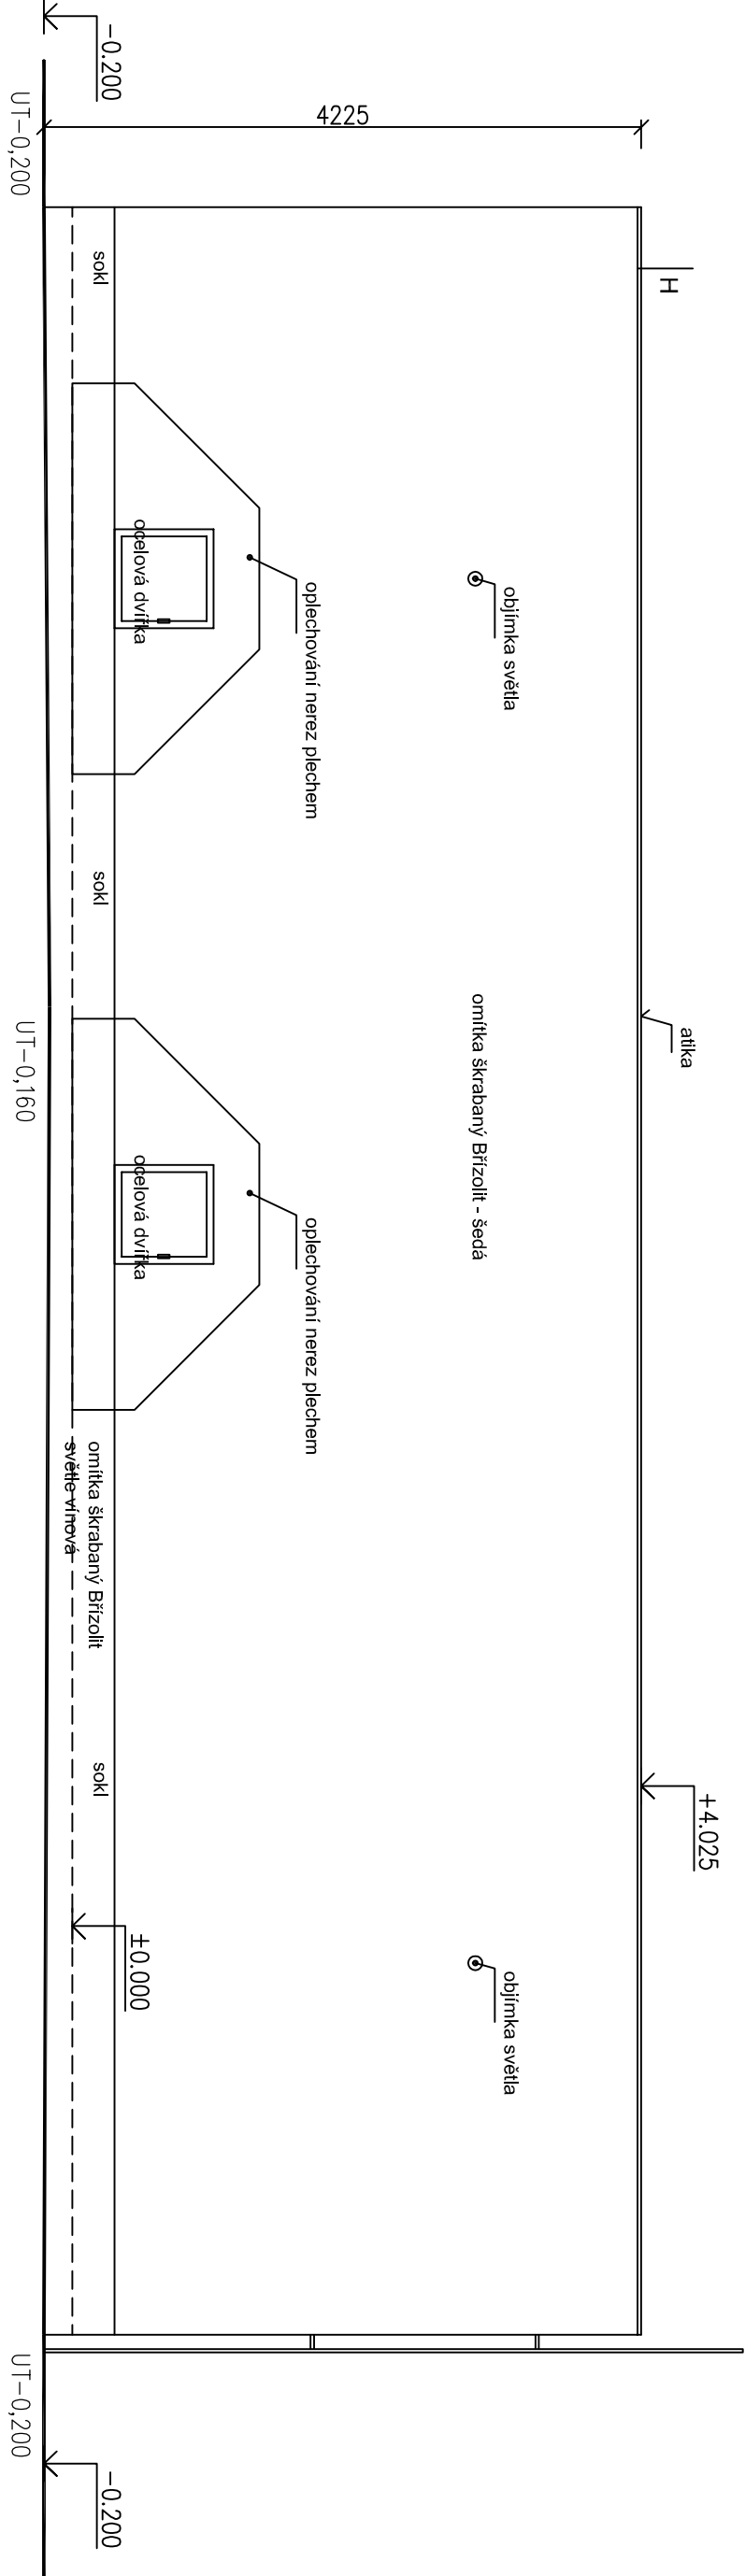

POHLED VÝCHODNÍ

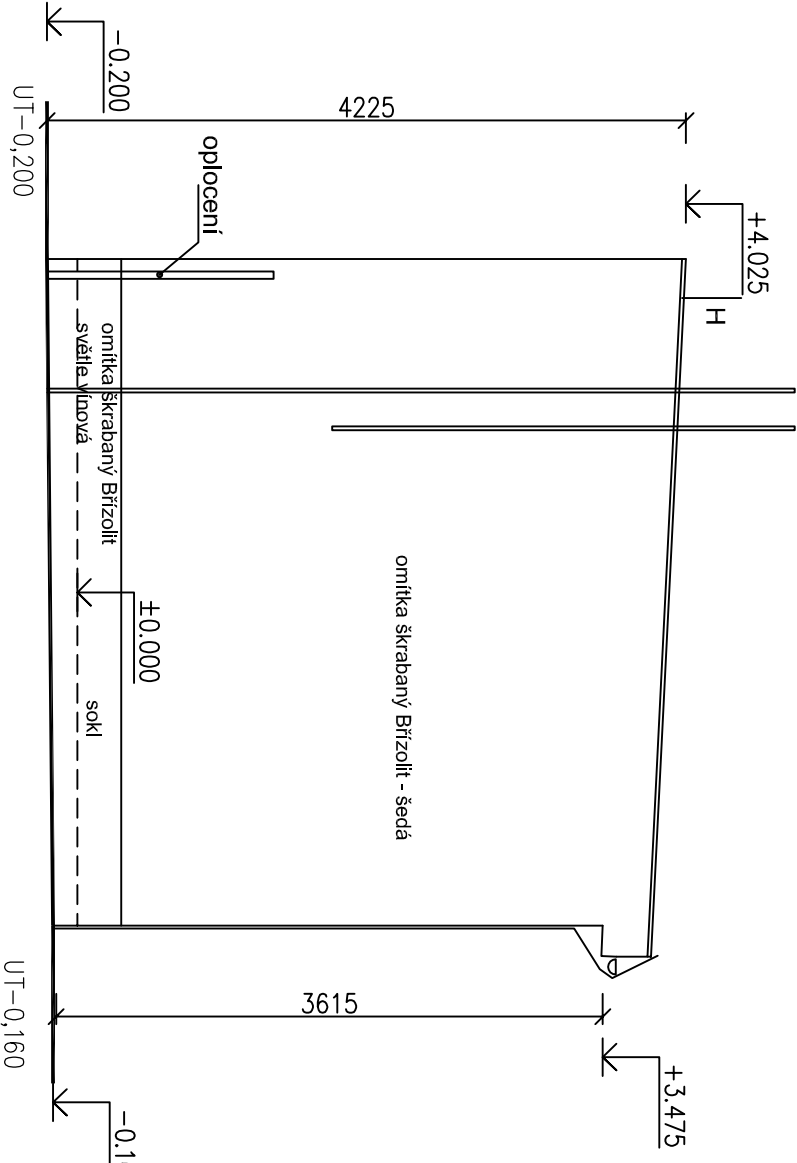

KIOSEK STÁČENÍ LTO-POHLEDY

LEGENDA

- Okna velikostí 930x1650mm, zasklení skleněné tvárnice velikostí 200x200 mm, vnitřní parapet omítka, vnější parapet betonový
- Okna velikostí 1900x1650mm, zasklení skleněné tvárnice velikostí 200x200 mm 4 řady zbylék 2ks vyklápěcích křídél velikostí cca 800x800 mm, ocelová okna zdvojená
- vnitřní parapet omítka, vnější parapet betonový
- Dveře vnější velikostí 800x1950, 900x1940, 900x1930 mm, jednokřídlové ocelové otočné do ocelové zárubně
- Ocelová dvířka stáčení, plechová do ušlechtilové zárubně, velikostí 600x600 mm
- Objekt má vnější fasádu škrabany Břizolit barvy šedé, sokl barvy světle vlnové

POZNÁMKA

- Objekt je opatřen hromosvody, ocelové prvky jsou uzemněny
- Objekt je destrovým žlabem napojen přes dešťový svod a lapěč usazenin napojen na kanalizaci

±0,000 = 232,29 m n.m. BpV

HLAVNÍ ING. PROJEKTU	ZODP. PROJEKTANT	VYPRACOVAL	MĚŘÍTKO : 1 : 50
ING. RENATA BOROŠOVÁ	ING. PAVEL JIŘKA	ING. RENATA BOROŠOVÁ	FORMÁT : 444
<i>Borošová</i>	<i>Jirka</i>	<i>Borošová</i>	DATUM : 12/2020
INVESTOR : KŘÁLOVÉHRADEC KRAJ, PIVOVARSKÉ NÁMĚSTÍ 1245, 500 03 HRADEC KŘÁLOVÉ			
AKCE :			INS projektový a inženýrský s.r.o.
ODSTRANĚNÍ OBJEKTŮ BÝVALÉHO LTO V AREÁLU NEMOCNICE NOVÝ BYDŽOV			ZPRACOVATEL : INS spol. s r.o. Porkány 413 547 01 NÁCHOD 491 422 226 ins.dtelier@insarchod.cz
D – DOKUMENTACE			EV. Č. AKCE 1728 37 20
D.1 DOKUMENTACE ODSTRAŇOVANÝCH STAVEB			ČÍSLO PŘÍLOHY D.1.7
PROJEKT BOURACÍCH PRACÍ			
NÁZEV PŘÍLOHY : KIOSEK STÁČENÍ LTO – POHLEDY			