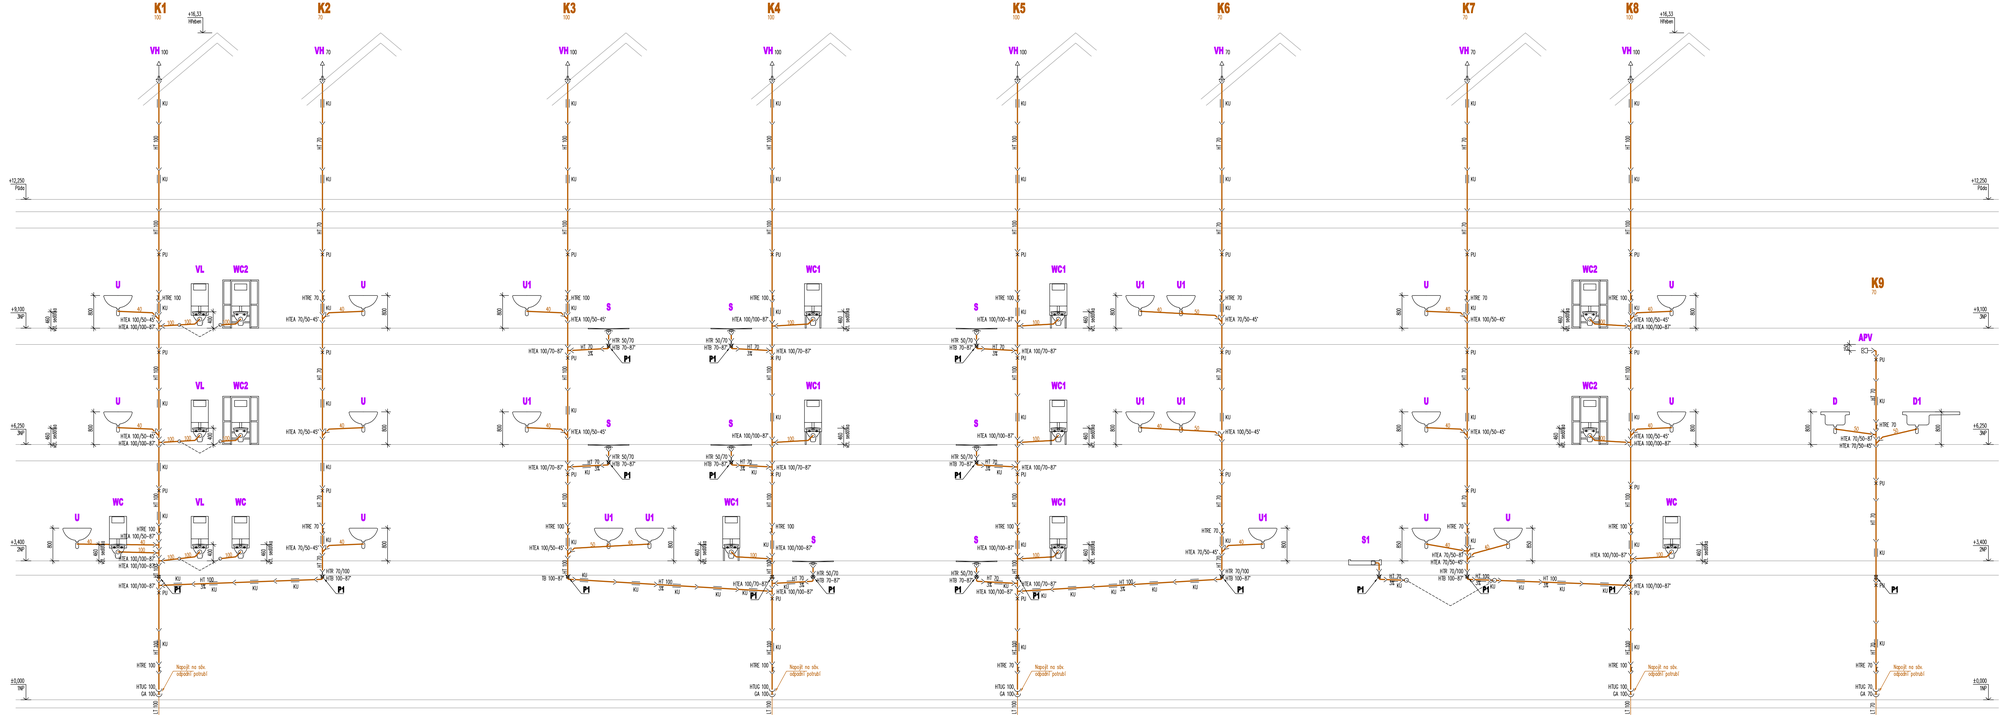

LEGENDA:

WC	WC ZÁVĚSNÉ, KERAMICKÉ (š. 53 cm), BÍLÉ + SPLACHOVACÍ ZAŘÍZENÍ PRO PŘÍSLUŠNÉHO nebo ZAZDĚLNÍ, HORNÍ HRANA SEDÁTKA 46 cm
WC1	WC ZÁVĚSNÉ INVALIDNÍ (š. 70 cm), KERAMICKÉ, BÍLÉ + SPLACHOVACÍ ZAŘÍZENÍ PRO ZAZDĚLNÍ nebo PŘÍSLUŠNÉHO + SADA PODPĚR (NOŽIČKY) PRO ZDĚNÉ SYSTÉMY, HORNÍ HRANA SEDÁTKA 46 cm
WC2	WC ZÁVĚSNÉ, KERAMICKÉ (š. 53 cm), BÍLÉ + SPLACHOVACÍ ZAŘÍZENÍ DO SDK (SÁDROKARTONOVÝCH) KCI, BEZBARIÉROVÉ PROVEDENÍ (MOŽNOST KOTVENÍ BOČNÍCH MADEL), HORNÍ HRANA SEDÁTKA 46 cm
U	UMYVADLO, 50 cm, KERAMICKÉ, BÍLÉ, STOJANKOVÁ PÁKOVÁ BATERIE BEZ OTVÍRÁNÍ ODPADU, SIFON CLICK/CLACK
U1	UMYVADLO, 60 cm, KERAMICKÉ, BÍLÉ, PODOMÍTKOVÝ UMYVADLOVÝ SIFON, DN 40, STOJANKOVÁ PÁKOVÁ BATERIE S PRODLOUŽENOU LEVÁRKOU RUČKOU BEZ OTVÍRÁNÍ ODPADU, SIFON CLICK/CLACK
S	SPRCHOVÝ KOUT ZEDNÍ – KERAMICKÁ DLAŽBA NE SPÁDU (ZNAČENÁ PODLAHA), PODLAHOVÁ MÍSA TŘÍDA 50, SVISLÝ OPAD, S KOMBINOVANÝM VODNÍM A MECHANICKÝM ZÁPACHOVÝM UZÁVĚROU, Q.typ. 0,50 l/s, BATERIE SPRCHOVÁ NÁSTĚNNÁ TERMOSTATICKÁ + NÁSTĚNNÝ SPRCHOVÝ KOMPLE
S1	SPRCHOVÝ KOUT ČTVERCOVÝ, 90 cm, SPRCHOVÉ ZÁSTĚNA A DVĚŘE PROSKLENÉ, SPRCHOVÁ VANIČKA KERAMICKÁ, NÍZKÁ, POLOZAPUŠTĚNÁ, SE TRYSKOU (BLÍZ VÝROBCE) ZÁPACHOVOU UZÁVĚROU, S NEREZOVÝM RÁMEM, BATERIE SPRCHOVÁ NÁSTĚNNÁ TERMOSTATICKÁ + NÁSTĚNNÝ SPRCHOVÝ KOMPLET
D	DŘEZ 47x47 cm, S OTVOREM PRO BATERII, BATERIE STOJANKOVÁ, otlivač.c. SIFON CLICK/CLACK
D1	DŘEZ NEREZOVÝ 80x50 cm, S OTVOREM PRO BATERII, BATERIE STOJANKOVÁ, otlivač.c. SIFON CLICK/CLACK
VL	VELKÁ, ZÁVĚSNÁ, KERAMICKÁ, VČT. OZNAMOVACÍ PLASTOVÉ MŘÍŽKY + PODOMÍTKOVÝ MODUL PRO VELKÝ DO ZDĚNÍCH nebo SDK KONSTRUKCE S DVOJITÝM SPLACHOVÁNÍM, BATERIE DŘEZOVÁ, NÁSTĚNNÁ, S PRODLOUŽENÝM VÝTOKOVÝM RÁMENEM 300 mm + SPRCHOVÝ SET NA ZEDĚNÍ WC (VELKÝ) S KULATOU SPRCHOU (ZAPNUTÍ/VYPNUTÍ)
APV	AUTOMATICKÝ PŘÍVOD(SPÍNAČ) VENTIL, INTERVENTIL, Q 14 l/h
VH	SOUPRAVA VĚTRACÍ HLAVICE, POLYPROPYLENOVÁ
PI	POŽÁRNÍ ODHAMNÁ MANŽETA, POŽÁRNÍ ODOLNOST EI 90
KU	KLUZNÉ ULOŽENÍ
PU	PEVNÉ ULOŽENÍ (PEVNÝ BOD)
	PŘÍPOJOVACÍ A ODPADNÍ POTRUBÍ PP HT

ATELIER PAVLÍČEK

ATELIER PAVLÍČEK - architektonická a inženýrská kancelář
Roosveltova 2855, 544 01 Dvůr Králové n/L, IČ: 412 27 221
mobil: (+420) 603 202 456 , www.atelierpavlicek.cz

PARÉ Č.:

VEDOUCÍ PROJEKTU:	ZODPOVĚDNÝ PROJEKTANT:	VYPRACOVAL:
ING. MAREK PAVLÍČEK	AUT. ING. MAREK PAVLÍČEK	TOMÁŠ VINŠÁLEK

MÍSTO:	Č. ZAK.	STUPEŇ	DATUM	MĚŘÍTKO:	FORMÁT:
TMAVÝ DŮL KRÁLOVÉHRADECKÝ	06 / 22	DPS	06 / 2022	1 : 50	10 x A4

INVESTOR: KRÁLOVÉHRADECKÝ KRAJ, PIVOVARSKÉ NÁMĚSTÍ 1245, 500 03 HRADEC KRÁLOVÉ — VYKR. Č.:

AKCE: **ZKVALITNĚNÍ POBYTOVÉHO ZAŘÍZENÍ DD TMAVÝ DŮL**
3. ODDĚLENÍ
ZDRAVOTNÍ TECHNIKA - SVILE ŘEZY KANALIZACE

ZT.10