



SO203 REKONSTRUKCE MOSTU ev.č. 32722-4 PŘES NÁHON

POSTUP VÝSTAVBY

- FÁZE 0: PŘÍPRAVA STAVENIŠTĚ
- 0.1: VYKLESTĚNÍ NÁLETOVÉ ZELENĚ
- 0.2: ZŘÍZENÍ PŘÍSTUPU DO KORYTA NÁHONU, RAMPY, ZEMNÍ HRÁZKA, NÁSYPY - ŘEŠÍ DODAVATEL V DETAILNÍM PLÁNU ORGANIZACE VÝSTAVBY
- 0.3: POLOŽENÍ SILNIČNÍCH PANELŮ DO KORYTA U OBOU OPĚR PRO POZDĚJŠÍ ZVEDÁNÍ
- FÁZE 1: DEMOLICE
- 1.1: OCHRANA VEDENÍ NN NA NÁVODNÍ STRANĚ MOSTU - STRANOVÉ PŘELOŽENÍ A PRÁCE V OCHRANNÉM PÁSMU IZOLOVANÉHO VODIČE NN
- 1.2: DEMOLICE ZÁBRADLÍ A VOZOVKOVÝCH VRSTEV
- 1.3: NA PANELY UMÍSTIT LISY A ZVEDNOUT OCELOVOU KONSTRUKCI O cca 50cm
- 1.4: PROVÉST VÝKOPY PŘECHODOVÝCH OBLASTÍ
- 1.5: DEMOLICE STÁVAJÍCÍ ZÁVĚRNÉ ZÍDKY A ÚLOŽNÉHO PRAHU DO STANOVENÉ ÚROVNĚ

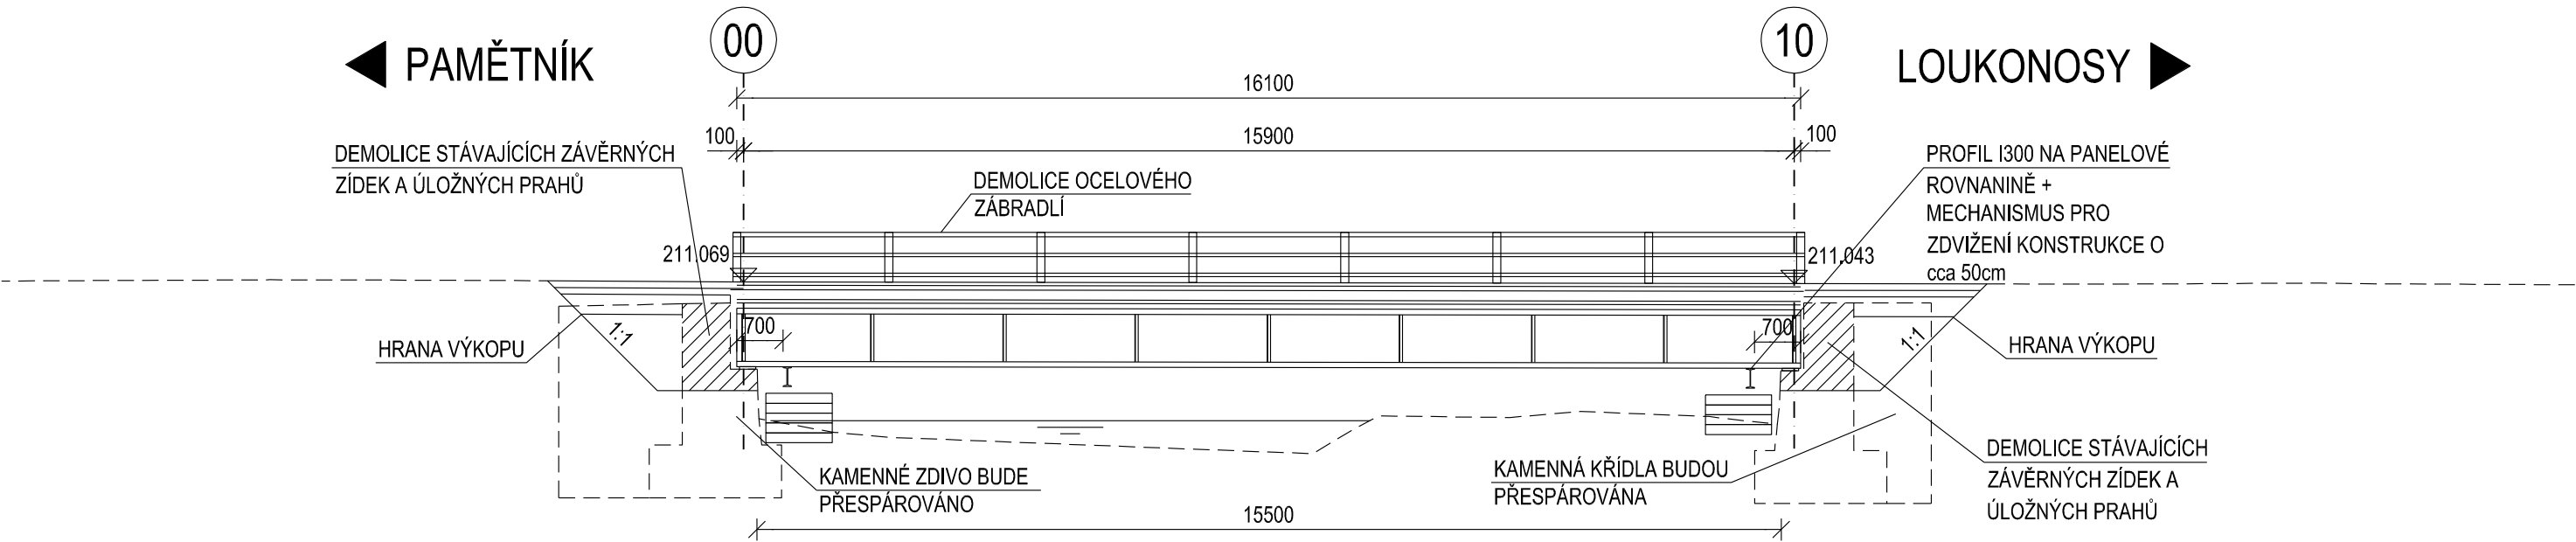


- FÁZE 2: SPODNÍ STAVBA
- 2.1: ZŘÍZENÍ PLNÉ PODLAHY JAKO PRACOVNÍ PLOŠINY POD NK
- 2.2: OTRYSKÁNÍ OCELOVÉ KONSTRUKCE OSTROHRANNÝM ABRÁZIVEM VČETNĚ ZACHYCENÍ ODPADU DO PLACHTY A ODVOZU K LIKVIDACI
- 2.3: VÝMĚNA SPODNÍCH PLECHŮ KRAJINÍCH NOSNÍKŮ
- 2.4: PROVEDENÍ PKO CELÉ OCELOVÉ KONSTRUKCE
- 2.5: NAVRTÁNÍ A VLEPENÍ TRNŮ DO KAMENNÉHO ZDIVA
- 2.6: BETONÁŽ ÚLOŽNÉHO PRAHU VČETNĚ BLOČKŮ A ZÁVĚRNÉ ZÍDKY

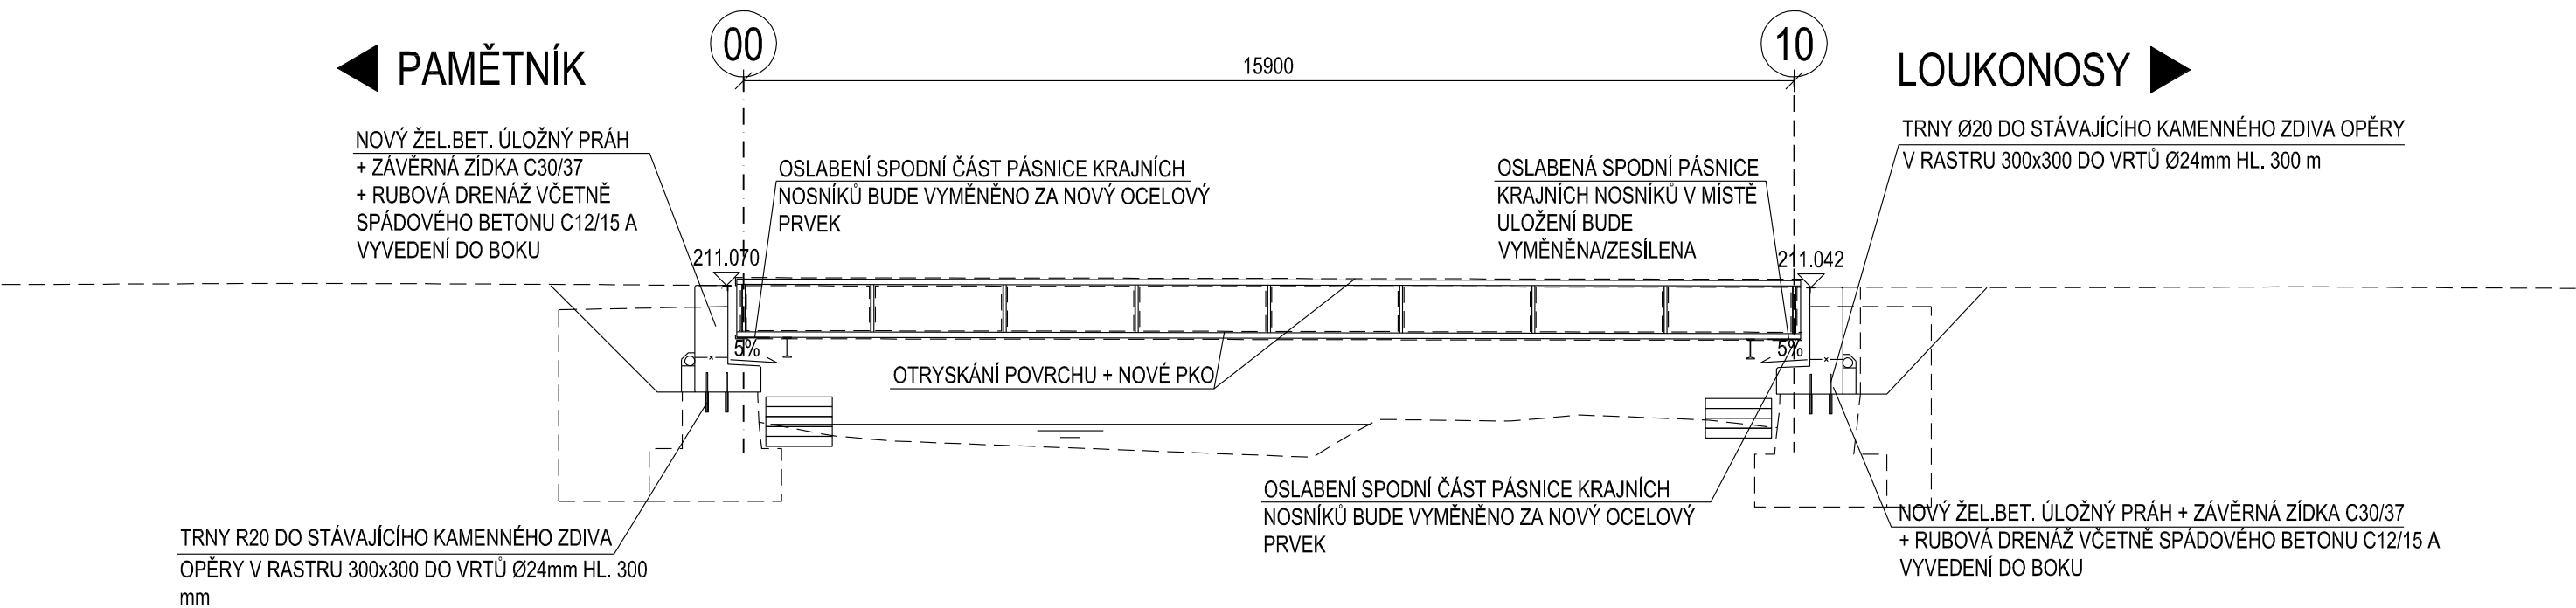


- FÁZE 3:
- 3.1: ZAMĚŘENÍ A SPUŠTĚNÍ OCELOVÉ NK NA LOŽISKA
- 3.2: ZÁSYPY PŘECHODOVÉ OBLASTI VČETNĚ VOZOVKY
- 3.3: POLOŽENÍ PODÉLNÍKŮ A DŘEVĚNÉ MOSTOVKY
- 3.4: ZÁCHYTNÝ SYSTÉM

- FÁZE 4:
- 4.1: PŘELOŽENÍ VEDENÍ NN ZPĚT NA MOST DO CHRÁNICÍKY NA NÁVODNÍ STRANĚ MOSTU
- 4.2: ÚPRAVA KORYTA DO PŮVODNÍHO STAVU
- 4.3: PŘEZDĚNÍ/DOZDĚNÍ/OPRAVA KŘÍDEL A DOKONČOVACÍ PRÁCE KOLEM MOSTU

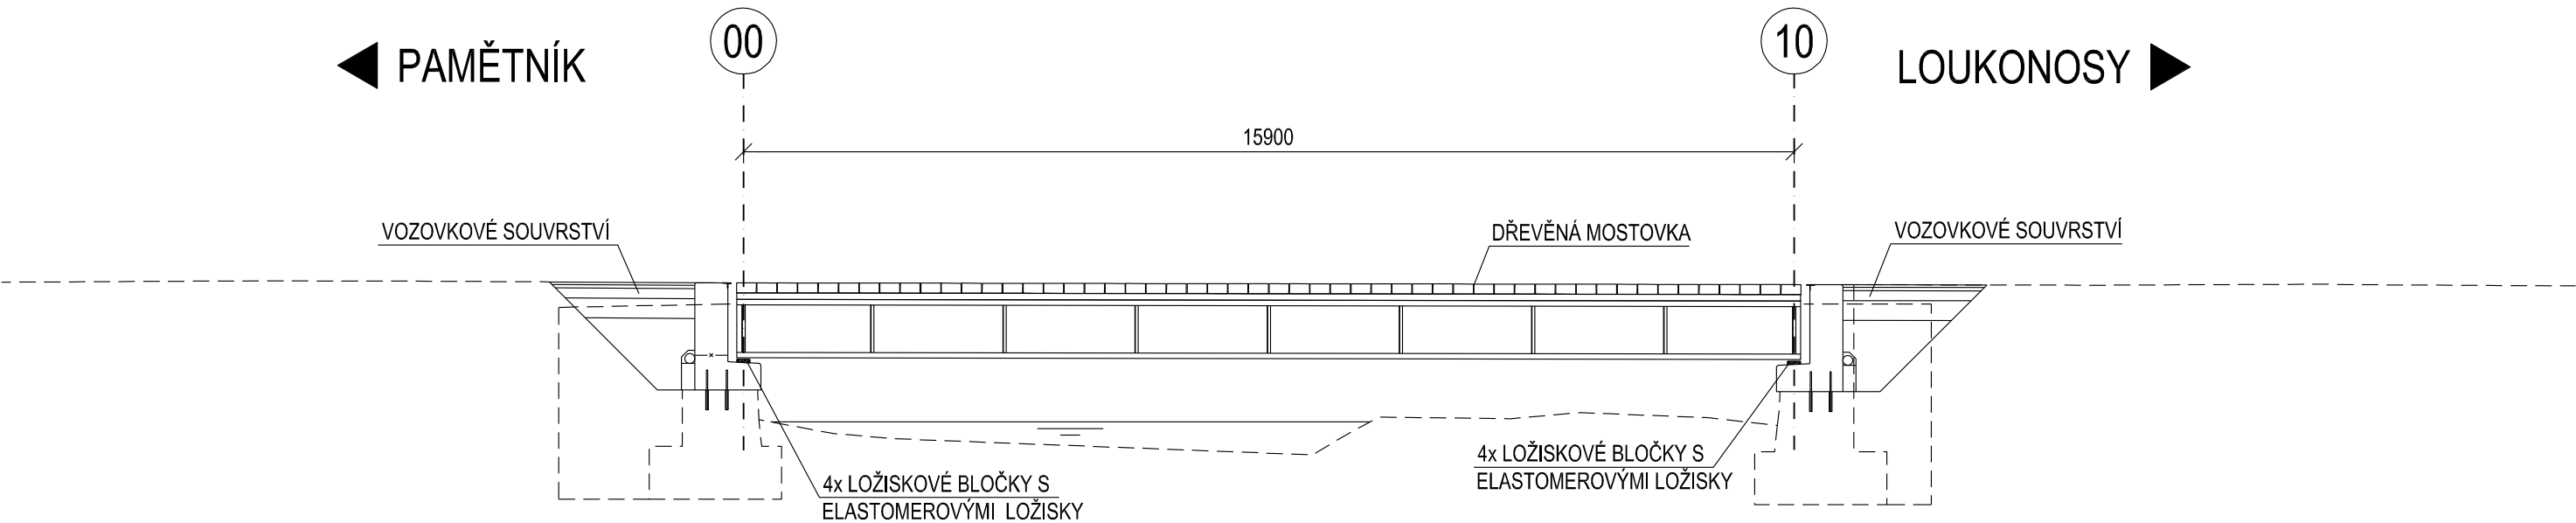

DETAIL ATYPICKÉHO ZÁVĚRU M 1:10

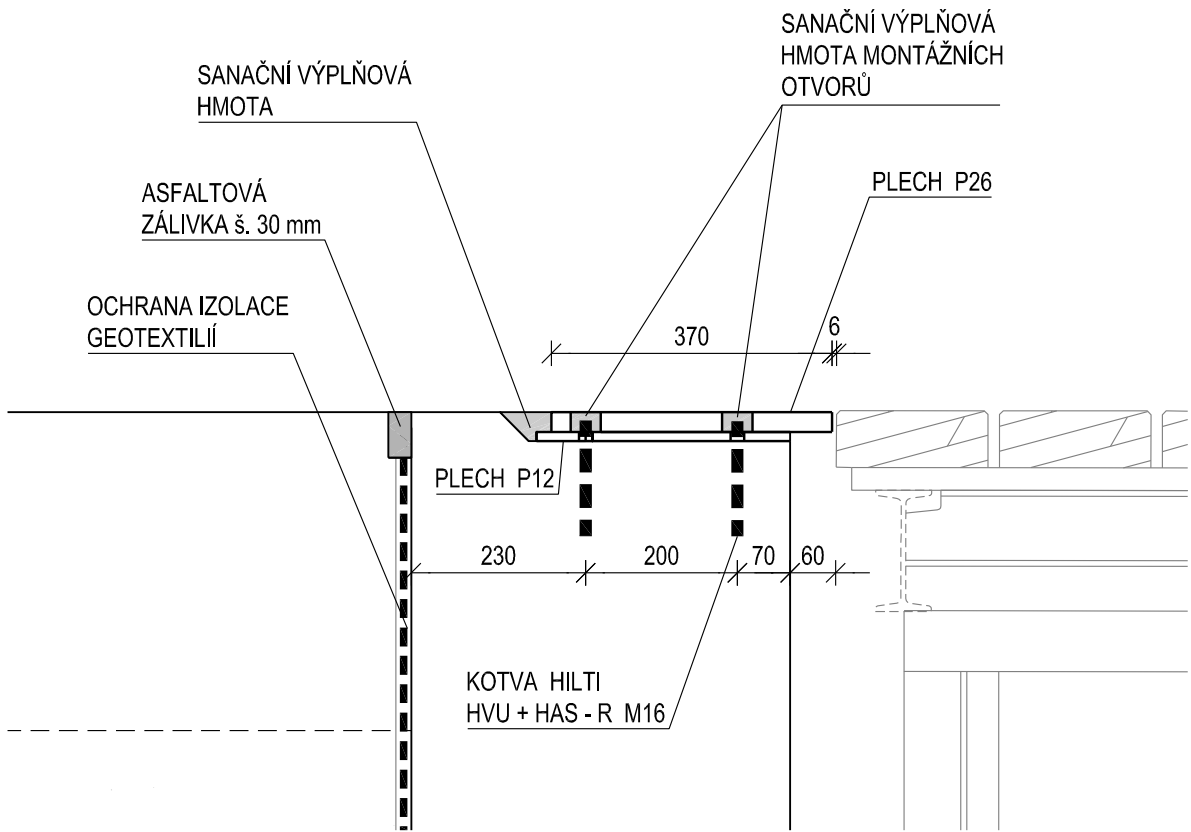

SOUŘADNICOVÝ SYSTÉM S-JTSK		VÝŠKOVÝ SYSTÉM - Bpv	
akce :			
Pamětník - rekonstrukce mostů ev.č. 32722-1, 32722-2 a 32722-4			

ZHOTOVITEL DSP: NOVÁK&PARTNER INŽENÝRSKÁ PROJEKTOVÁ KANCELÁŘ	navrhl	Ing. Ondřej Šabata	<i>Ondřej Šabata</i>	investor	SÚS Kral. kraje
	vypracoval	Ing. Ondřej Šabata	<i>Ondřej Šabata</i>	zak. číslo	12-NO03-002
	zodp. projektant	Ing. Ondřej Šabata	<i>Ondřej Šabata</i>	datum	06/2012
	tech. kontrola	Ing. Vladimír Engler	<i>Vladimír Engler</i>	stupeň	DSP
objekt: SO 203 REKONSTRUKCE MOSTU ev.č. 32722-4 PŘES NÁHON				měřítka	1:100,10
120 00 Praha 2, Perucká 5 tel: 221 592 050 fax: 221 592 070 info@novak-partner.cz				č.přílohy:	paré :
příloha: Postup výstavby				C.3.4	