

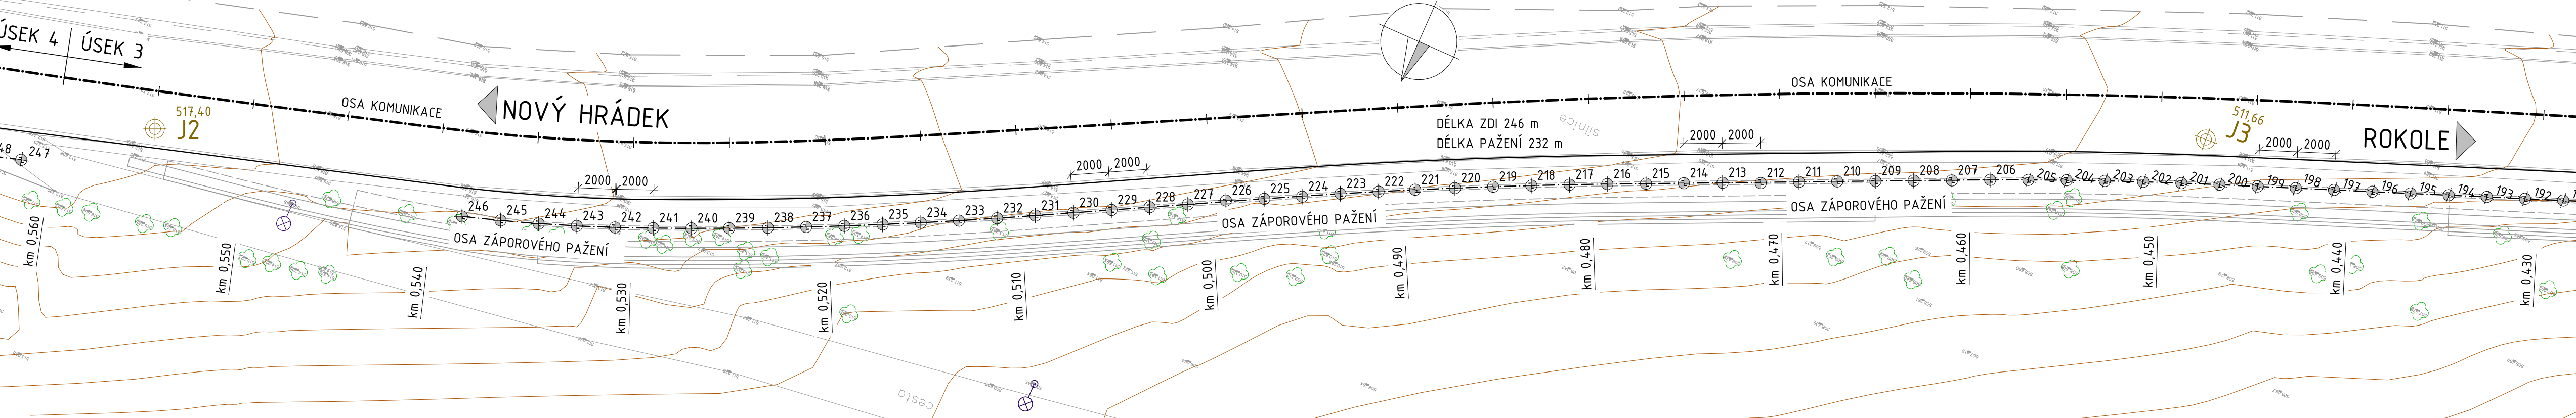


SCHÉMA ZÁPOROVÉHO PAŽENÍ ÚSEK 3 km 0,310 - 0,550  
PŮDORYS 1:200

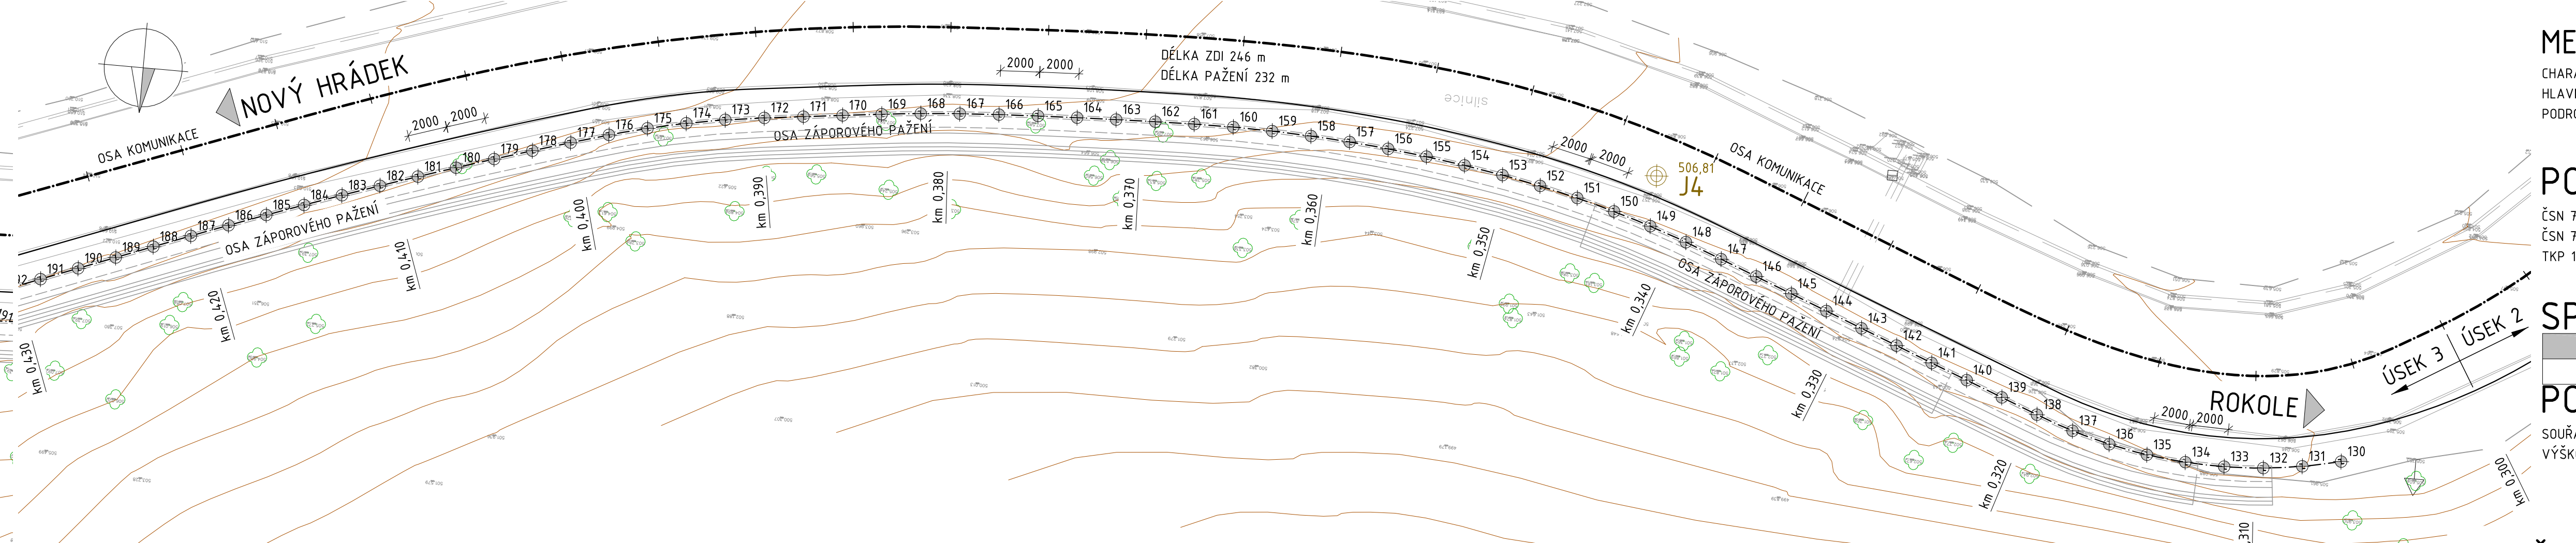

ROZVINUTÝ POHLED V OSE PAŽENÍ 1:200

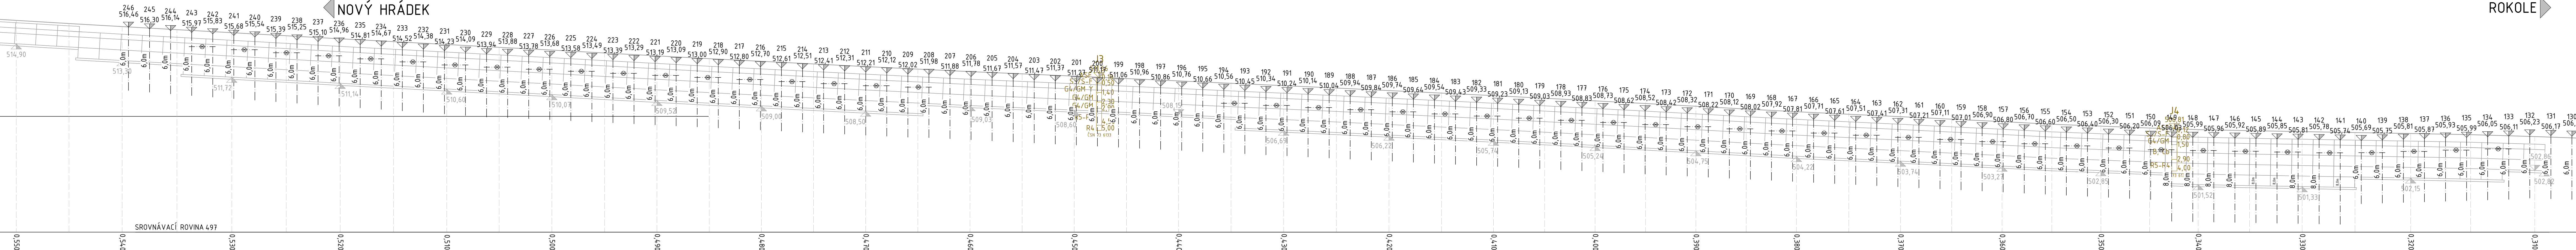

MEZNÍ VYTÝČOVACÍ ODCHYLKY  
CHARAKTERISTICKÉ BODY - CHB  
HLAVNÍ VÝŠKOVÉ BODY - HVB  
PODROBNÉ BODY - PB

ČSN 73 0420 - TABULKA 24 A 25  
ČSN 73 0420 - TABULKA 24 A 25  
ČSN 73 0420 - TABULKA 27

POŽADAVKY NA PŘESNOST

ČSN 73 0420-1  
ČSN 73 0420-2  
TKP 1 - PŘÍLOHA Č. 9

SPECIFIKACE OCELI

DLE ČSN 10027-1 A ČSN EN 10027-2

KONSTRUKCE	OZNAČENÍ OCELI
ZÁPORA	S235

POZNÁMKY

SOUŘADNICOVÝ SYSTÉM: S-JTSK  
VÝŠKOVÝ SYSTÉM: Bpv

VYTÝČOVACÍ BODY

BOD	Y [m]	X [m]
196	610 318,493	1 030 055,019
197	610 316,629	1 030 054,295
198	610 314,764	1 030 053,572
199	610 312,900	1 030 052,848
200	610 311,035	1 030 052,125
201	610 309,175	1 030 051,391
202	610 307,320	1 030 050,643
203	610 305,471	1 030 049,880
204	610 303,628	1 030 049,102
205	610 301,792	1 030 048,309
206	610 299,963	1 030 047,502
207	610 298,140	1 030 046,679
208	610 296,320	1 030 045,850
209	610 294,500	1 030 045,019
210	610 292,680	1 030 044,190
211	610 290,860	1 030 043,361
212	610 289,041	1 030 042,530
213	610 287,221	1 030 041,700
214	610 285,402	1 030 040,870
215	610 283,582	1 030 040,041
216	610 281,762	1 030 039,210
217	610 279,946	1 030 038,373
218	610 278,136	1 030 037,522
219	610 276,331	1 030 036,660
220	610 274,533	1 030 035,785

VYTÝČOVACÍ BODY

BOD	Y [m]	X [m]
221	610 272,740	1 030 034,899
222	610 270,953	1 030 034,001
223	610 269,172	1 030 033,090
224	610 267,398	1 030 032,168
225	610 265,629	1 030 031,234
226	610 263,864	1 030 030,294
227	610 262,099	1 030 029,353
228	610 260,334	1 030 028,413
229	610 258,569	1 030 027,472
230	610 256,803	1 030 026,532
231	610 255,038	1 030 025,592
232	610 253,271	1 030 024,656
233	610 251,496	1 030 023,734
234	610 249,713	1 030 022,827
235	610 247,923	1 030 021,936
236	610 246,125	1 030 021,059
237	610 244,320	1 030 020,198
238	610 242,508	1 030 019,352
239	610 240,689	1 030 018,521
240	610 238,862	1 030 017,706
241	610 237,029	1 030 016,907
242	610 235,186	1 030 016,131
243	610 233,326	1 030 015,396
244	610 231,451	1 030 014,700
245	610 229,560	1 030 014,047
246	610 227,657	1 030 013,434

Souřadnicový systém: JTSK  
Výškový systém: Bpv

Investor: **KRAJ**

**Královéhradecký kraj**  
Pivovarské náměstí 1245, 500 03 Hradec Králové - Pláče

OBJEDNATEL: **KRAJ**

Královéhradecký kraj  
Pivovarské náměstí 1245  
500 03 Hradec Králové - Pláče

NÁZEV AKCE: **III/28526 ROKOLE - NOVÝ HRÁDEK - NEÚNOSNÁ KRAJNICE**

ČÁST / STAVEBNÍ OBJEKT: **SO 251 STABILIZACE KRAJNICE**

PŘÍLOHA: **SCHÉMA ZÁPOROVÉHO PAŽENÍ ÚSEK 3 km 0,310 - 0,550**

ZHOTOVITEL: **M - PROJEKCE**

M - PROJEKCE s.r.o.  
Resliova 956/13  
500 02 Hradec Králové  
www.m-projekce.cz

VYPRACOVAL: **Kateřina Sluková**

ZODP. PROJEKTANT: **Ing. Dominik Jareš**

KONTROLA: **Ing. Miroslav Kubín**

MÉŘÍTKO: **1:200**

Č. ZAKÁZKY: **20-079-01**

STUPEŇ: **DUSP**

DATUM: **7/2021**

ČÁST: **-**

PŘÍLOHA: **6.3**