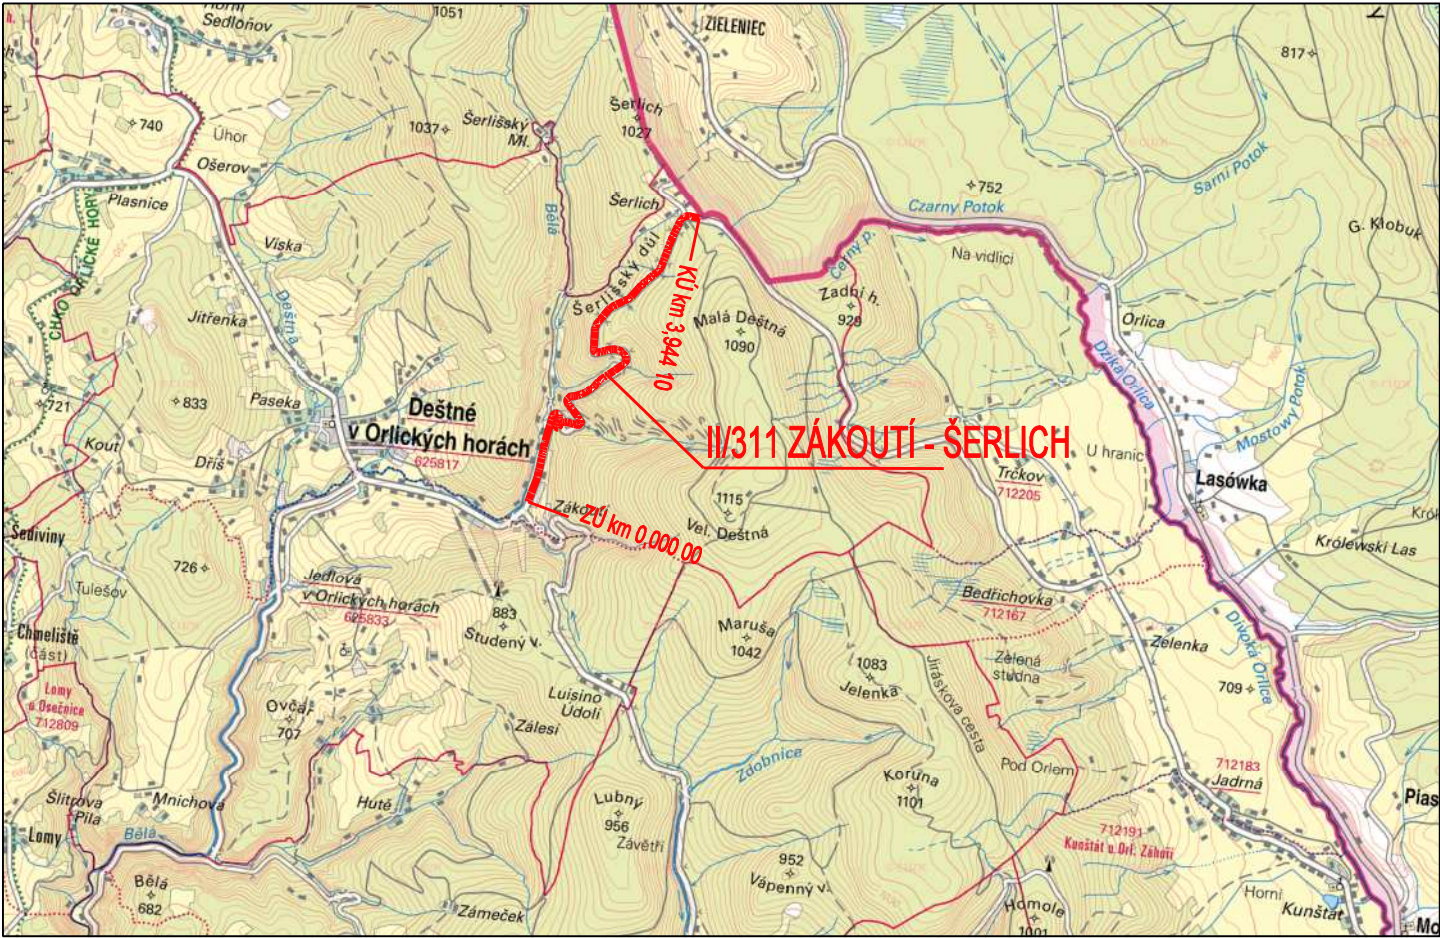
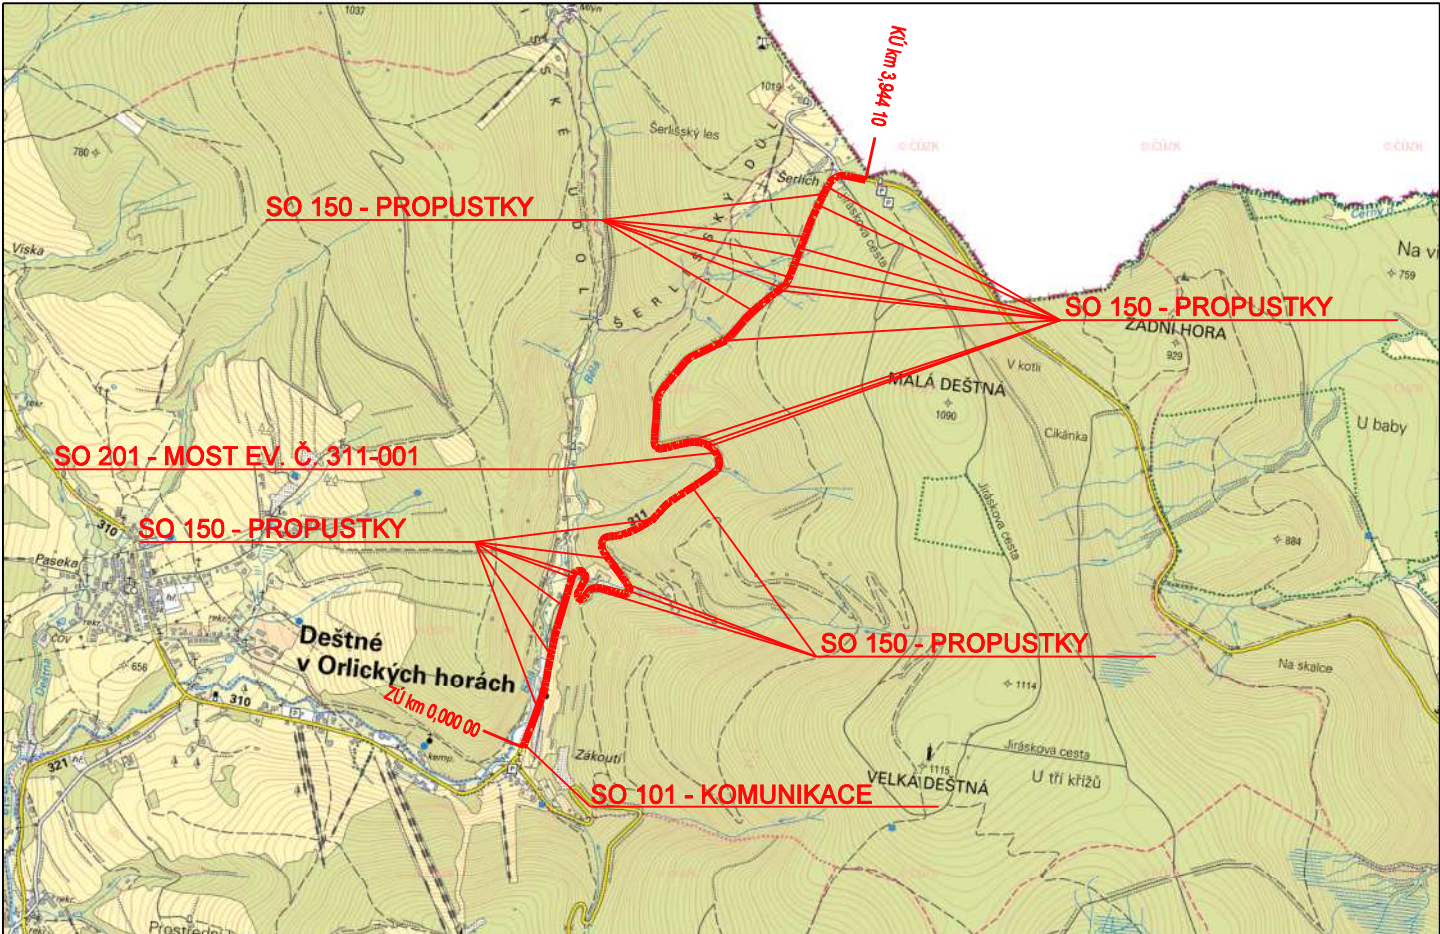


II/311 ZÁKOUTÍ - ŠERLICH
PŘEHLEDNÁ SITUACE

SITUACE ŠIRŠÍCH VZTAHŮ





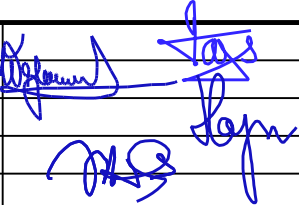

PŘEHLEDNÁ SITUACE



DSP + PDPS



INVESTOR:		<div></div> <div>KRÁLOVÉHRADECKÝ KRAJ PIVOVARSKÉ NÁMĚSTÍ 1245 500 03 HRADEC KRÁLOVÉ</div>		Razítko, datum, podpis:	
OBJEDNATEL:		<div></div> <div>SÚS KRÁLOVÉHRADECKÉHO KRAJE KUTNOHORSKÁ 59 500 04 HRADEC KRÁLOVÉ</div>		Razítko, datum, podpis:	

KRESLIL:	JAN VAJS		<div>IDProjekt s.r.o. inženýring a projekce dopravních staveb Júnova 1028, 517 41 Kostelec nad Orlicí tel. 494 544 554 www.idprojekt.cz IČO 024 97 247 DIČ CZ02497247</div>	
ZPRACOVAL:	FRANTIŠEK WAYRAUCH			
TECHNICKÁ KONTROLA:	ING. JAKUB HAJN			
ZODPOVĚDNÝ PROJEKTANT:	ING. PAVEL MATYS			
HLAVNÍ PROJEKTANT:	ING. PAVEL MATYS			
KRAJ: KRÁLOVÉHRADECKÝ	OKRES: RYCHNOV NAD KNĚŽNOU	OBEC: DEŠTNÉ V ORLICKÝCH HORÁCH	STUPEŇ:	DSP + PDPS
INVESTOR: KRÁLOVÉHRADECKÝ KRAJ, PIVOVARSKÉ NÁMĚSTÍ 1245. 500 03 HRADEC KRÁLOVÉ			ZAK. ČÍSLO:	0130
AKCE: II/311 ZÁKOUTÍ - ŠERLICH OBJEKT: SO 101-KOMUNIKACE, SO 150-PROPUSTKY, SO 201-MOST EV.Č. 311-001			ARCHIV. ČÍSLO:	2016-025-0130
			DATUM:	XII/2016
			FORMÁT:	A3
			MĚŘÍTKO:	-
			OBSAH:	ČÍSLO SOUPRAVY
PŘEHLEDNÁ SITUACE				B.1