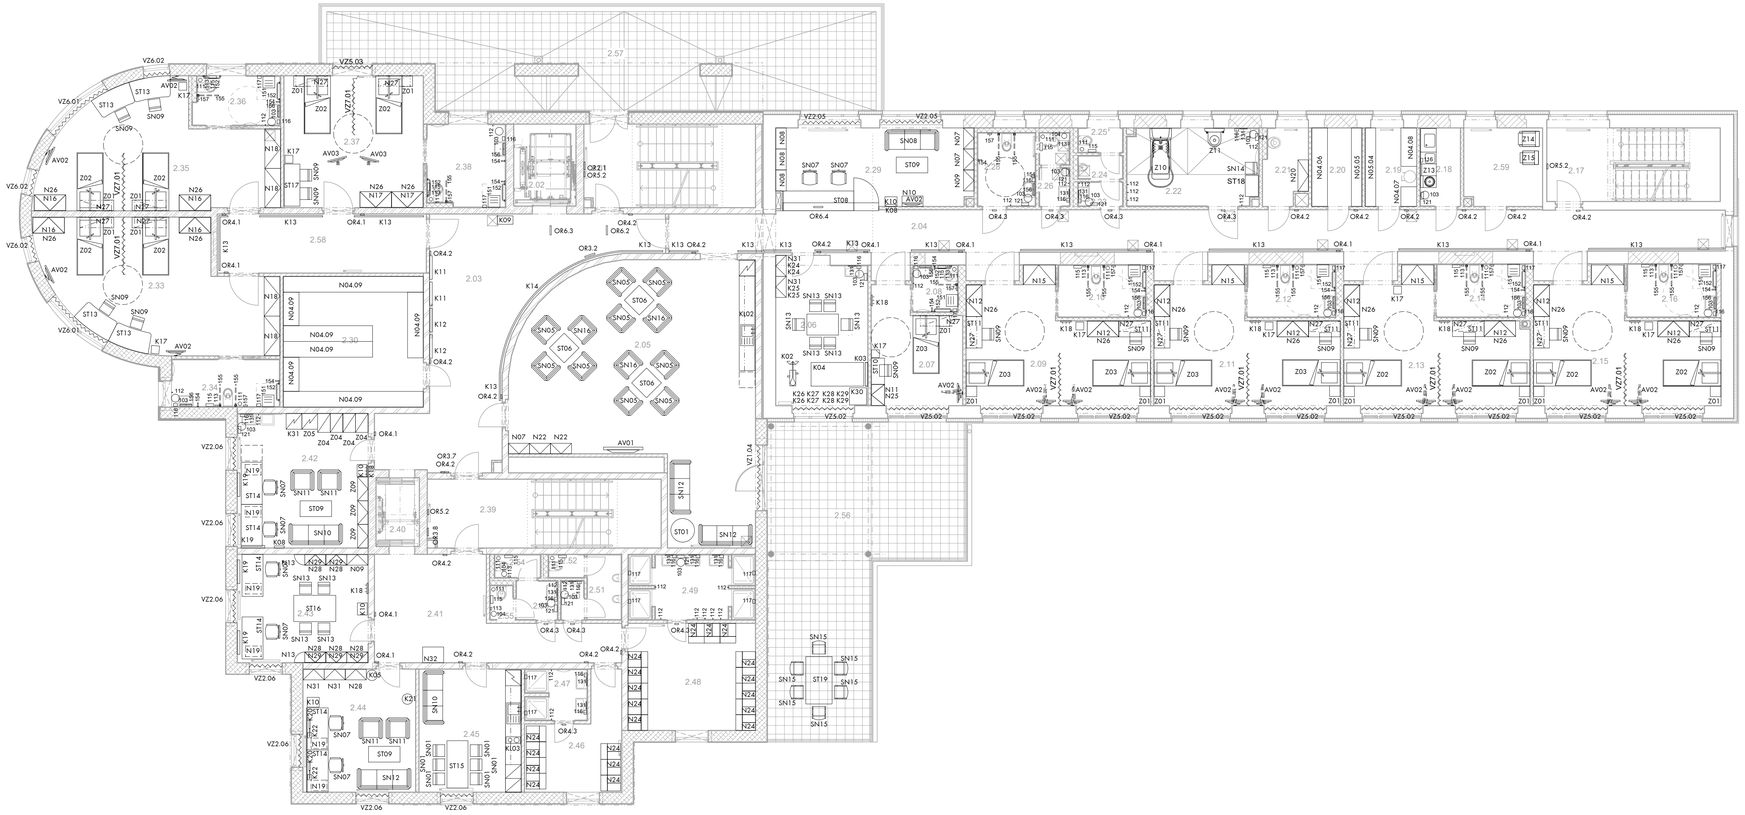

LEGENDA MÍSTNOSTÍ

legenda určuje užívání podlahovou plochu místností. Stanovení plocha platí mezerné je zároveň ve specifikaci použité tato vnitřní a vyšlení přičítání legislativy

OZNAČENÍ	NÁZEV	PLOCHA [m²]
2.01	SCHODIŠTĚ	21.16
2.02	VÝTAH - NEČISTÝ PROVOZ	7.39
2.03	CHODBA	46.68
2.04	CHODBA	74.84
2.05	SPOLEČENSKÁ MÍSTNOST	77.47
2.06	REHABILITAČNÍ MÍSTNOST	19.52
2.07	POKOJ 1-L	13.95
2.08	KOUPELNA	3.09
2.09	POKOJ 2-L	28.55
2.10	KOUPELNA	6.72
2.11	POKOJ 2-L	28.89
2.12	KOUPELNA	6.81
2.13	POKOJ 2-L	28.74
2.14	KOUPELNA	6.90
2.15	POKOJ 2-L	29.09
2.16	KOUPELNA	6.98
2.17	SCHODIŠTĚ	18.59
2.18	MYTÍ INKONT. POMŮCEK	4.71
2.19	ŠPINAVÉ PRÁDLO	5.95
2.20	ČISTÉ PRÁDLO	5.81
2.21	ÚKLID	4.79
2.22	KOUPELNA S ASISTENCÍ	15.00
2.23	PŘEDSÍŇ	1.71
2.24	WC M - VEŘ	1.62
2.25	WC M - VEŘ	1.71
2.26	PŘEDSÍŇ	1.82
2.27	WC Ž - VEŘ	1.53
2.28	WC IMOBILNÍ	6.38
2.29	RECEPCE	22.71
2.30	SKLAD	26.73
2.33	POKOJ 2-L	37.91
2.34	KOUPELNA	7.64
2.35	POKOJ 2-L	36.48
2.36	KOUPELNA	6.24
2.37	POKOJ 2-L	26.89
2.38	KOUPELNA	9.41
2.39	SCHODIŠTĚ	23.29
2.40	VÝTAH - ČISTÝ PROVOZ	4.32
2.41	CHODBA	26.05
2.42	SESTERNA	25.61
2.43	AKTIVIZAČNÍ MÍSTNOST	20.66
2.44	SOCIÁLNÍ PRACOVNICE	20.21
2.45	DENNÍ MÍSTNOST	18.34
2.46	ŠATNA M	12.17
2.47	SPRCHY M	4.69
2.48	ŠATNA Ž	19.88
2.49	SPRCHY Ž	11.81
2.50	PŘEDSÍŇ	1.51
2.51	WC M	3.31
2.52	WC M	1.31
2.53	PŘEDSÍŇ	2.56
2.54	WC Ž	1.60
2.55	WC Ž	1.26
2.56	TERASA	67.94
2.57	TERASA	71.19
2.58	CHODBA	18.45
2.59	SKLAD VOZÍKŮ	9.02

REVIZE Č.	OBSAH REVIZE	DATUM REVIZE
10		
09		
08		
07		
06		
05		
04		
03		
02		
01		

Autoři
Ing. Vladimír Vokatý
Ing. arch. Martin Vokatý

±0,000 = 604,940
souř. systém JTSK, výškový systém BpV

Hlavní architekt
Ing. Vladimír Vokatý

Investor:
Královéhradecký kraj
Pivovarské náměstí 1245
500 03 HRADEC KRÁLOVÉ
IČO: 708 89 546

Generální projektant:
ATIP**
Architektonická, projektová a inženýrská společnost
PRAŽSKÁ 169, TRUTNOV 541 35, TEL.: 499 859 011, info@atip.cz

Vedoucí projektu	Hlavní inženýr projektu
Ing. Vladimír Vokatý	Ing. Vladimír Vokatý

Zpracovatel dílu:
ATIP**
Architektonická, projektová a inženýrská společnost
PRAŽSKÁ 169, TRUTNOV 541 35, TEL.: 499 859 011, info@atip.cz

Zodpovědný projektant dílu	Vypracoval	Kontroloval
Ing. arch. Martin Tauchman	Ing. arch. Martin Tauchman	Ing. Vladimír Vokatý

stavba
ŽACLÉŘ
DOMOV PRO SENIORY LAMPERTICE - OBJEKT ŽACLÉŘ
etapa

číslo stavby: **1**

stupeň dokumentace: Dokumentace pro provedení stavby

zakázkové číslo: 190503

objekt (SO), provozní soubor (PS): SO-1 DOMOV PRO SENIORY

měřítko: 1:100

díl / profese: D.1.1.4 - Interiér

datum dokončení - revize 00: 10.2019

datum revize:

název přílohy: PŮDORYS 2.NP - ROZMÍSTĚNÍ INTERIÉROVÝCH PRVKŮ

stupeň	SO/PS	číslo výkresu	revize
DPS	SO-1	IN.04	00