PŘÍČNÉ ŘEZY
III/29827 - 4. ÚSEK

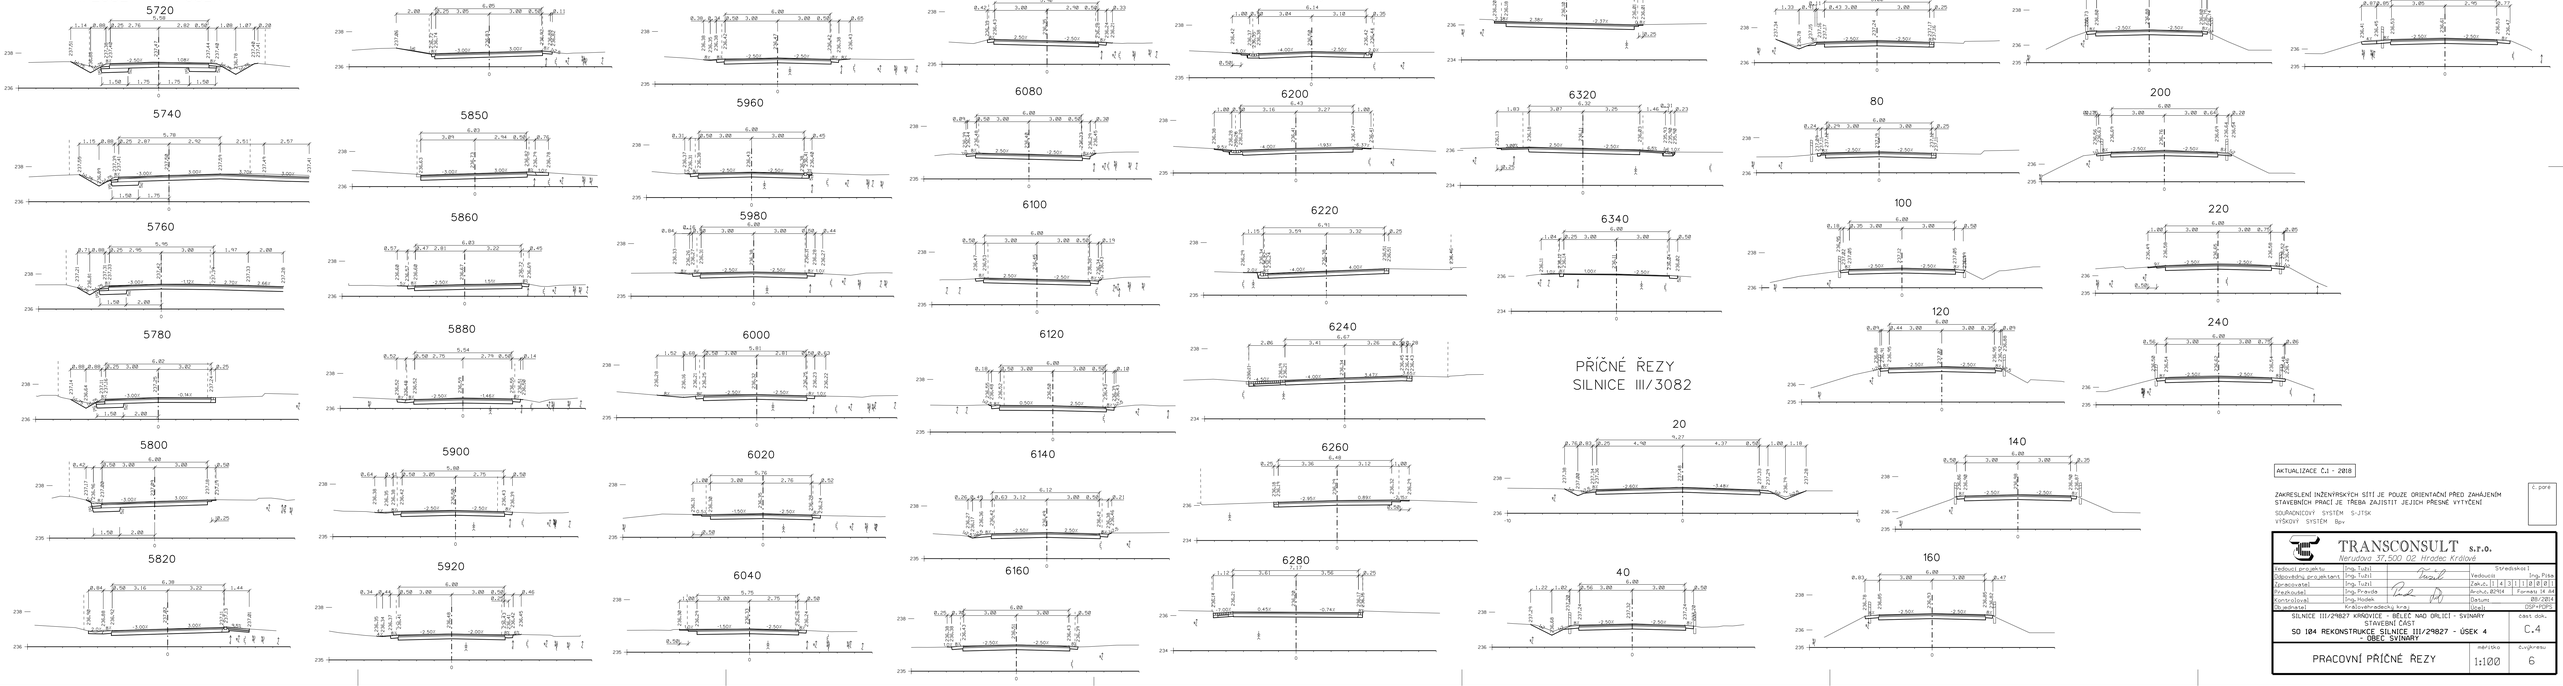

AKTUALIZACE Č.1 - 2018

ZAKRESLENÍ INŽENÝRSKÝCH SÍTÍ JE POUZE ORIENTAČNÍ PŘED ZAHÁJENÍM STAVEBNÍCH PRACÍ JE TŘEBA ZAJISTIT JEJICH PŘESNÉ VYTYČENÍ

SOUŘADNICOVÝ SYSTÉM S-JTSK
VÝŠKOVÝ SYSTÉM Bpv

č. pore

TRANSCONSULT s.r.o.
Nerudova 37,500 02 Hradec Králové

Vedoucí projektu	Ing. Tužil		Středisko:	
Odpovědný projektant	Ing. Tužil		Vedoucí	Ing. Pisa
Zpracovatel	Ing. Tužil		Zak.č. 1 4 3 1 1 0 0 0 1	
Přezkoušel	Ing. Pravda		Arch.č. 82914	Formát: 14 AD
Kontroloval	Ing. Hodek		Datum	08/2014
Objednatel	Královéhradecký kraj		Úřeň	ZDP+PDPS

SILNICE III/29827 KRÁLOVICE - BĚLEČ NAD ORLICÍ - SVINÁRY
STAVEBNÍ ČÁST
SO 104 REKONSTRUKCE SILNICE III/29827 - ÚSEK 4 - OBEC SVINÁRY

část dok.: C.4

PRACOVNÍ PŘÍČNÉ ŘEZY

měřítko: 1:100

č.výkresu: 6