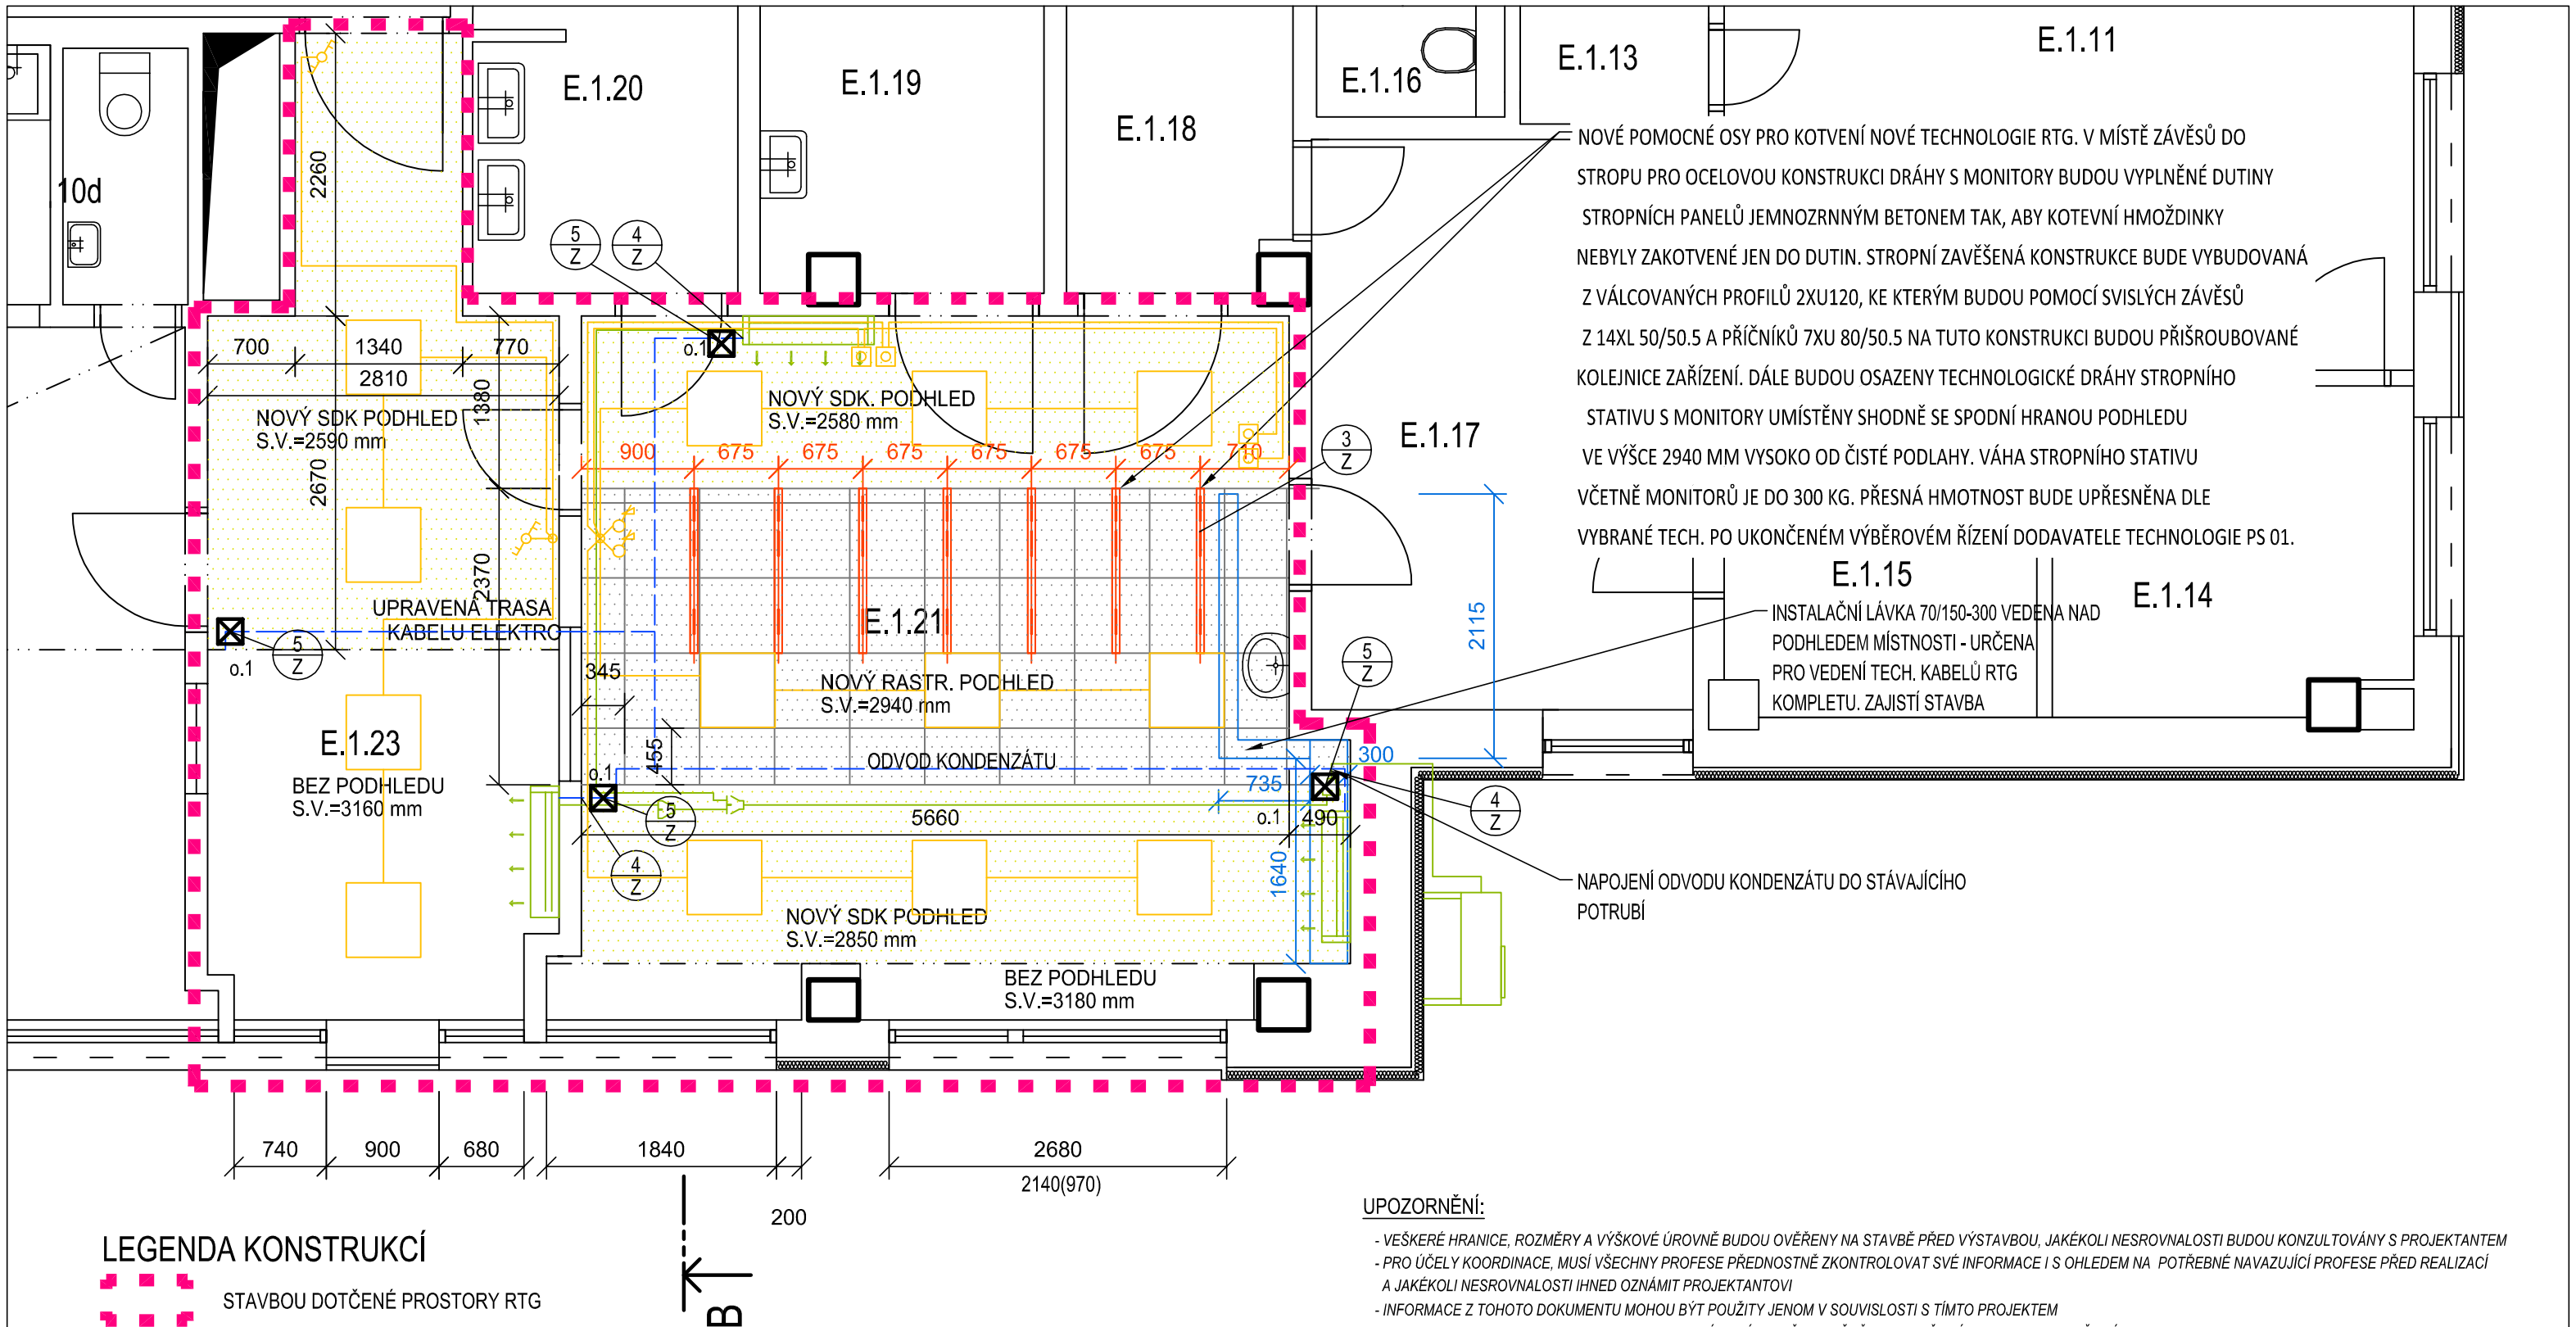

LEGENDA KONSTRUKCÍ

- STAVBOU DOTČENÉ PROSTORY RTG
- STÁVAJÍCÍ KONSTRUKCE
- STÁVAJÍCÍ PODHLEDY
- NOVÉ SDK PLNÉ PODHLEDY
- NOVÝ RASTROVÝ PODHLED 600/600 mm - desinfikovatelný , nemocniční
- ZTI ODVOD KONDENZÁTU
- ELEKTRO - VÍCE VIZ D.1.4.2 Zařízení sli. a slab. elektrotechniky
- POMOCNÉ KONSTRUKCE PRO PS 01
- NOVÉ ZAŘÍZENÍ KLIMATIZACE

- ⊠ REVIZNÍ OTVOR
- o.1 ZÁPACHOVÁ UZÁVĚRKA

UPOZORNĚNÍ:

- VEŠKERÉ HRANICE, ROZMĚRY A VÝŠKOVÉ ÚROVNĚ BUDOU OVĚŘENY NA STAVBĚ PŘED VÝSTAVBOU, JAKÉKOLI NESROVNALOSTI BUDOU KONZULTOVÁNY S PROJEKTANTEM
- PRO ÚČELY KOORDINACE, MUSÍ VŠECHNY PROFESE PŘEDNOSTNĚ ZKONTROLOVAT SVÉ INFORMACE I S OHLEDEM NA POTŘEBNÉ NAVAZUJÍCÍ PROFESE PŘED REALIZACÍ A JAKÉKOLI NESROVNALOSTI IHNED OZNÁMIT PROJEKTANTOVI
- INFORMACE Z TOHOTO DOKUMENTU MOHOU BÝT POUŽITY JENOM V SOUVISLOSTI S TÍMTO PROJEKTEM
- INFORMACE NA TOMTO DOKUMENTU NEMOHOU BÝT SVÉVOLNĚ POZMĚNĚNY, DOPLŇOVÁNY NEBO ODSTRAŇOVÁNY
- V PŘÍPADĚ, ŽE BUDE NUTNÉ PROVÉST JAKÉKOLIV ZMĚNY V TOMTO DOKUMENTU, JEDINÝM AUTORIZOVANÝM SUBJEKTEM K TĚMTO ÚKONŮM JE FIRMA SPECTA S.R.O.
- NEZVĚTŠUJTE TENTO VÝKRES, NEODMĚŘUJTE Z VÝKRESU!

NAVRHOVAL	Jana Hlavničková	
SCHVÁLIL	Ing. Martin Gazda	

INVESTOR:
Oblastní nemocnice Jičín a.s.
Bolzanova 512, 506 01 Jičín

AKCE:
Stavební úpravy pro obměnu skiaskopicko - skiagrafického RTG systému

SOUBOR:
D.1.1 Architektonicko stavební řešení

NÁZEV VÝKRESU:
PŮDORYS 2.NP - KOORDINAČNÍ VÝKRES PODHLEDŮ

MĚŘÍTKO: 1:50

Č. PŘÍLOHY: D.1.1.b.05

SPECTA
projektování a realizace staveb
SPECTA s.r.o., Na Popluží 821/11, 400 01 Ústí n. L.
IČ: 273 05 350, DIČ: CZ27305350
telefon: 475 511 441
GSM: 733 121 924
e-mail: info@specta.cz
www.specta.cz

DATUM	04/2021
Č. ZAKÁZKY	S-21-007a
STUPEŇ PD	DPS
FORMÁT VÝKR.	A3