


Katastrální území  
Číslo parcely  
Šachta

Směrové poměry v uzlech


LEGENDA TYPŮ ČAR  
PŮVODNÍ TERÉN  
UPRAVENÝ TERÉN

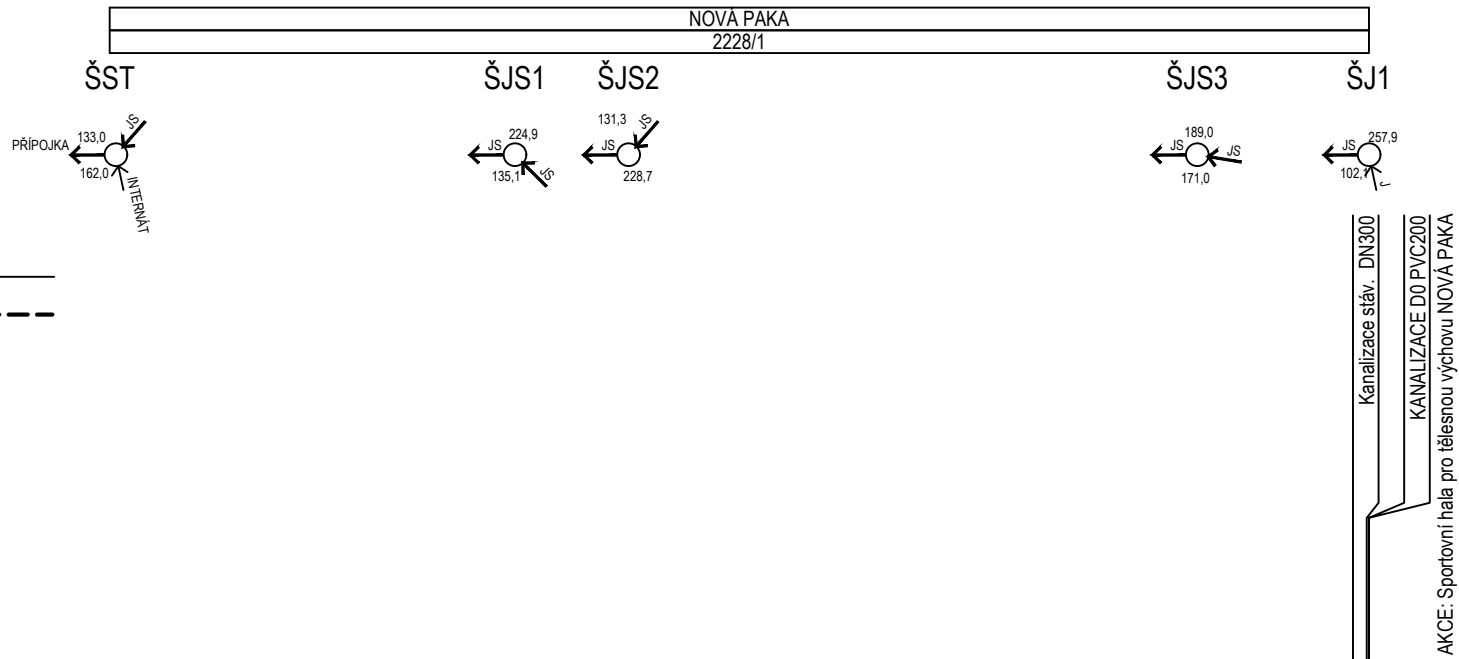

UPOZORNĚNÍ:  
PŘED ZAHÁJENÍM ZEMNÍCH PRACÍ  
JE NUTNÉ PŘIZVAT SPRÁVCE VŠECH  
PODZEMNÍCH VEDENÍ K JEJICH  
PŘESNÉMU VYTYČENÍ

### OPRAVA ČÁSTI KANALIZACE

[1:500/100]

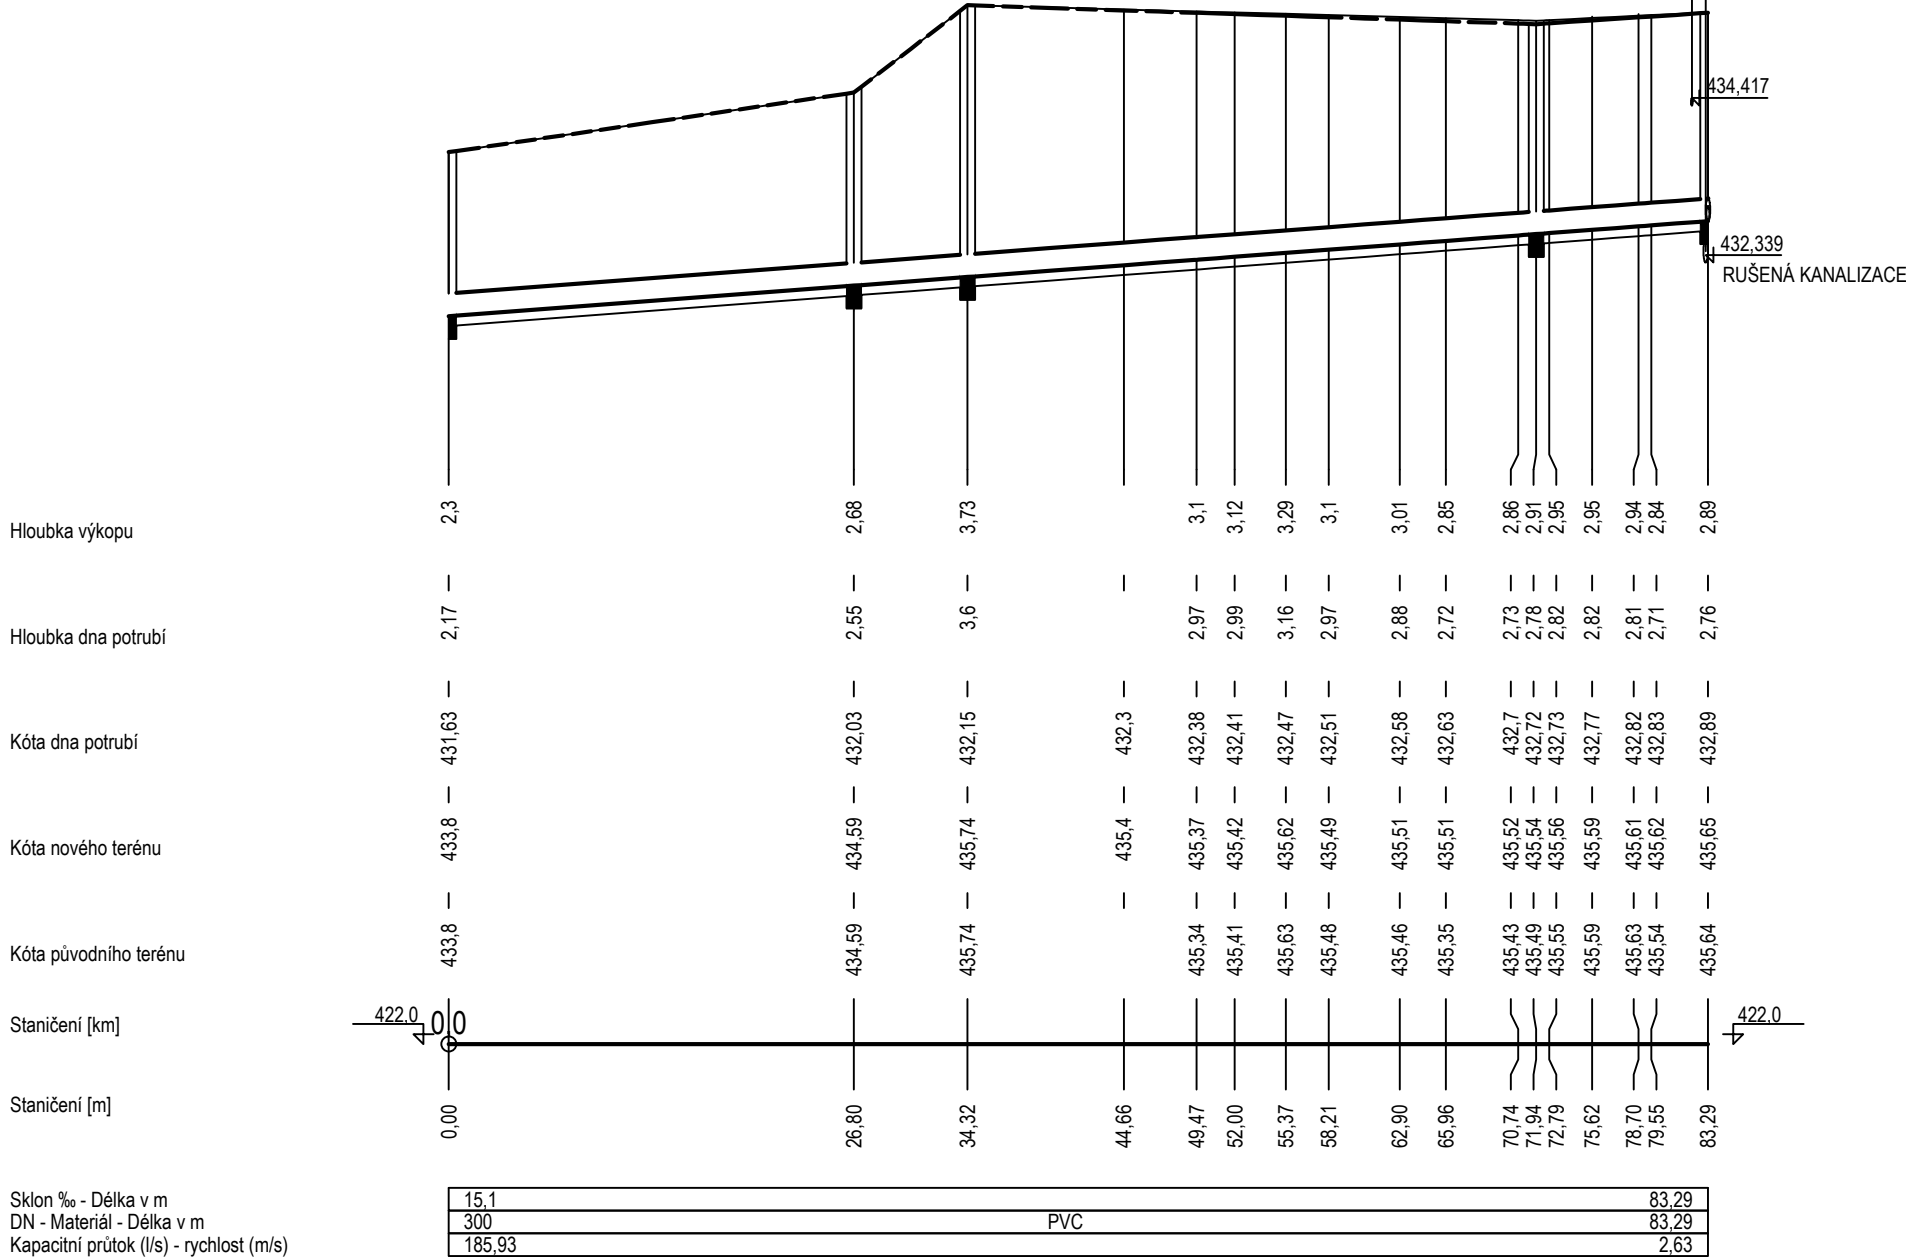

±0,000 = 436,650 m n.m = úroveň podlahy stávající tělocvičny

Číslo revize	Datum revize	Popis revize	Vydal

ARCHITEKTONICKÉ ŘEŠENÍ, GENERÁLNÍ PROJEKTANT:  
**studenýarchitekti s.r.o.**  
Partyzánská 33  
811 03 Bratislava, SK  
GSM : +421 905 916 853  
E-mail: studeny@ksastudený.sk  
www.ksastudený.sk

AUTORŮ:  
Ing. Ján Studený, akad.arch.  
Ing. arch. Maroš Batora

AUTORSKÁ SPOLUPRÁCE NA ARCH.ŘEŠENÍ:  
Peter Stec Studio  
Mag. arch. Peter Stec, ArtD.

PROJEKTOVÁ A INŽENÝRSKÁ SPOLEČNOST			<b>INTER PLAN</b> <sup>®</sup>		Purkyňova 79a, 612 00 Brno Czech Republic E-mail: info@interplan.cz tel.: +420 541 597 544 fax: +420 541 597 223
DESIGN AND ENGINEERING COMPANY					
ROLE   ROLE	JMÉNO   NAME	PODPIS   SIGNATURE	DATUM VYDÁNÍ VÝKRESU   DATE:	31/08/2021	
VEDOUcí PROJEKTANT   APPROVED	Ing. Tomáš Gryc		FORMÁT   SIZE:	3'A4	
ZODPOVĚDNÝ PROJEKTANT   CHECKED	Ing. Ladislav Pilař	<i>LP</i>	MĚŘÍTKO   SCALE:	1:500/100	
VYPRACOVAL   DRAWN	Ing. Ladislav Pilař		ZAKÁZKOVÉ č.   CONTRACT NO.	201672/6	
INVESTOR   INVESTOR	Královéhradecký kraj, IČO 70889546		STAVEBNÍ ÚŘAD   BUILDING OFFICE	MÚ Nová Paka	
NÁZEV PROJEKTU	Oprava části stávající kanalizace na pozemku p.č. 2228/1, k.ú. Nová Paka		PROFESE:	M - VENKOVNÍ KANALIZACE	
PROJECT NAME			DISCIPLINE:	DOKUMENTACE PRO PROVÁDĚNÍ STAVBY	
SO/PS	SO010 - AREÁLOVÁ KANALIZACE - OPRAVA		DESIGN PHASE:		
UNIT			SOUBOR   FILE:	201672_6_6_SO010_M003_0.dwg	
NÁZEV VÝKRESU:	PODÉLNÝ PROFIL		POŘ.   NO.	ARCHIVNÍ č.   ARCHIVE NO.	REVIZE
DRAWING NAME:			003	201672/6-6-SO010_M003/0	0