
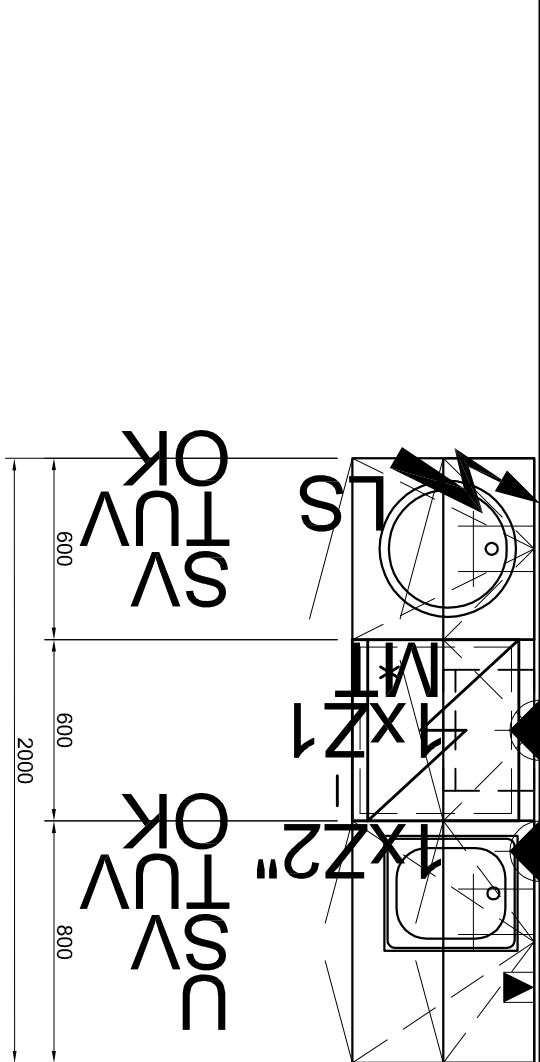


L106: Pracovní linka dl. 2000mm

POHLED M1:25

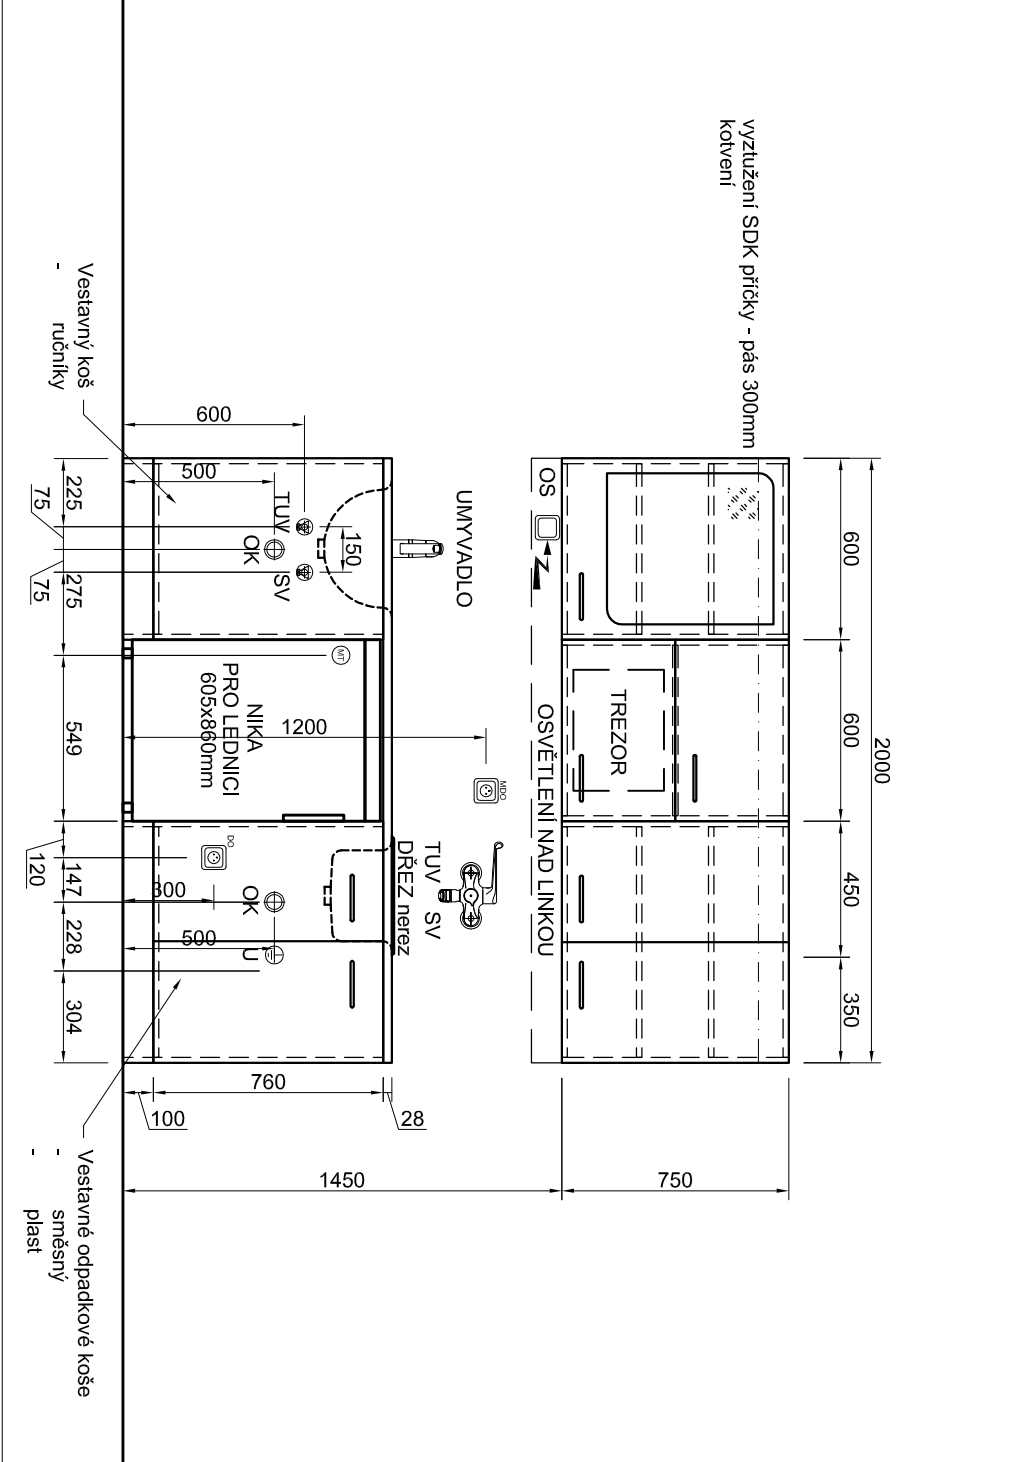

PŮDORYS M1:25

## LEGENDA:

PŮDORYS	POHLED	
○+	+	TUV - Teplá užitková voda
○+	+	SV - Studená voda
○+	+	DV - Demineralizovaná voda
○+	+	OK - Odpad
●	●	MP - Technické a medicínské plyny
●	●	VZT - Ventilace
■	■	HV - Hlavní vypínač
■	■	EE - Pevný přívod elektrické energie
■	■	24V - Elektrický přívod 24V DC
■	■	OS - Vypínač osvětlení
■	■	230V - Elektrická zásuvka 230V
■	■	400V - Elektrická zásuvka 400V
■	■	SS - Dvojnásobná zásuvka strukturované sítě
■	■	AV - Zásuvka TV / R / SAT
■	■	U - Uzemňovací svorka
■	■	PA - Dvojnásobná zásuvka pro vyrovnání potenciálu
■	■	MT - Monitorování teploty

## POZNÁMKA:

KORPUSY SKŘÍŇĚK: viz. specifikace  
PRACOVNÍ LINKA: viz. specifikace  
DVÍŘKA, ČELA ZÁSUVK: viz. specifikace

Pro instalaci vestavných / podstavných zařízení dodržovat pokyny konkrétního dodavatele / výrobce.  
Nutno dodržet minimální světlé rozměry nik pro zařízení (připojení na rozvody, odvětrání, atd.) !!!  
Všechny rozměry je potřeba průběžně ověřovat na stavbě, v případě nesouladu projektové dokumentace s reálným stavem nebo nejjasnostech je nutné kontaktovat projektanta.

Výkres slouží pro zhotovitele nábytkových prvků jako podklad pro vypracování dílenské dokumentace. Tato bude v předstihu předložena investorovi, technickému a autorskému doзору.