
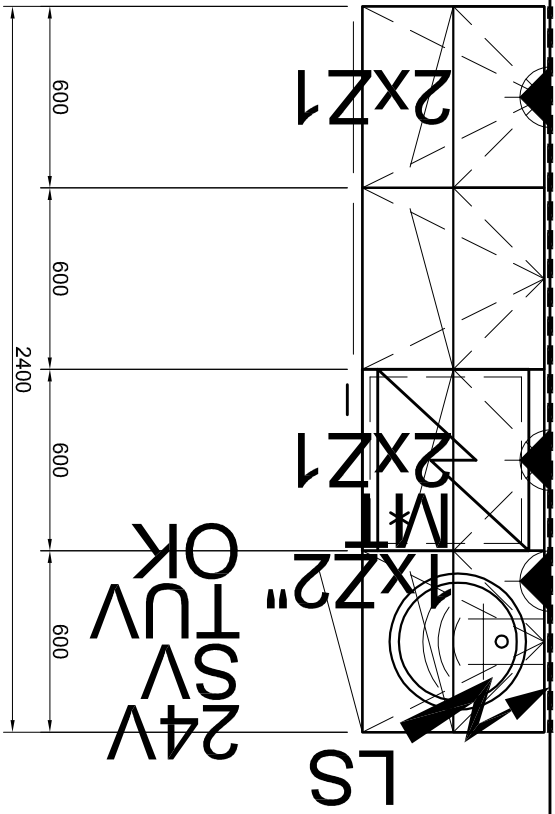


L115: Pracovní linka dl. 2400mm

POHLED M1:25

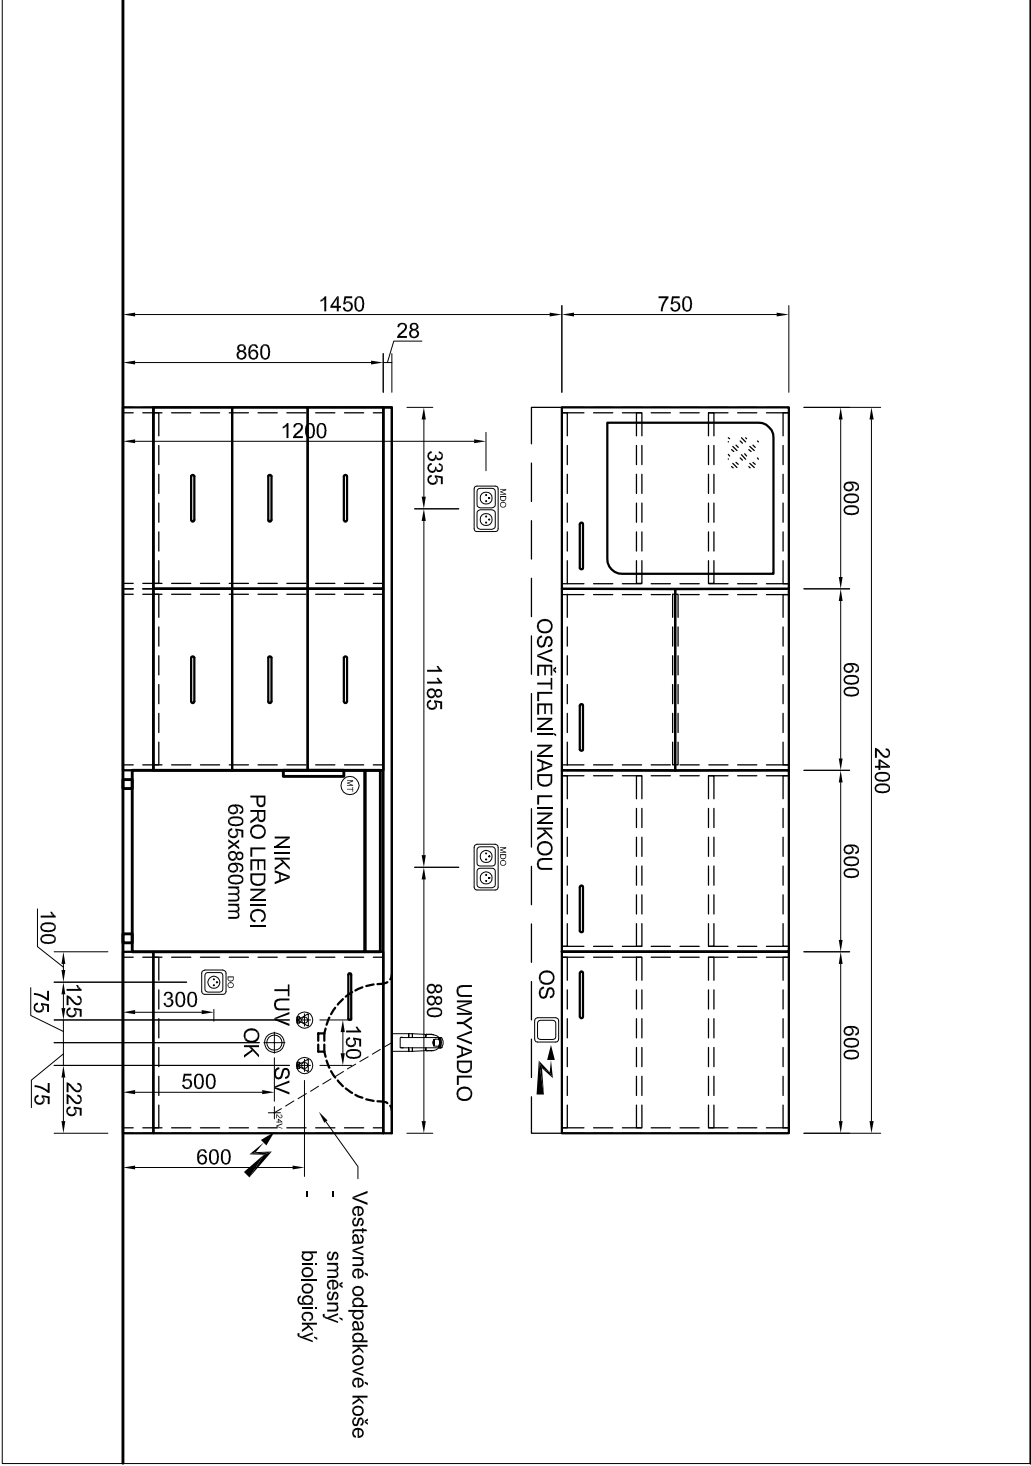

PŮDORYS M1:25

LEGENDA: PŮDORYS POHLED

○+	+	TUV	- Teplá užitková voda
○+	+	SV	- Studená voda
○+	+	DV	- Demineralizovaná voda
○+	+	OK	- Odpad
●	●	MP	- Technické a medicínské plyny
●	●	VZT	- Ventilace
■	■	HV	- Hlavní vypínač
■	■	EE	- Pevný přívod elektrické energie
■	■	24V	- Elektrický přívod 24V DC
■	■	OS	- Vypínač osvětlení
■	■	230V	- Elektrická zásuvka 230V
■	■	400V	- Elektrická zásuvka 400V
■	■	SS	- Dvojnásobná zásuvka strukturované sítě
■	■	AV	- Zásuvka TV / R / SAT
■	■	U	- Uzemňovací svorka
■	■	PA	- Dvojnásobná zásuvka pro vyrovnání potenciálu
■	■	MT	- Monitorování teploty

POZNÁMKA:

KORPUSY SKŘÍŇEK: viz. specifikace
PRACOVNÍ LINKA: viz. specifikace
DVÍŘKA, ČELA ZÁSUVK: viz. specifikace

Pro instalaci vestavných / podstavních zařízení dodržovat pokyny konkrétního dodavatele / výrobce.
Nutno dodržet minimální světlé rozměry nik pro zařízení (připojení na rozvody, odvětrání, atd.) !!!
Všechny rozměry je potřeba průběžně ověřovat na stavbě, v případě nesouladu projektové dokumentace s reálným stavem nebo nejjasnostech je nutné kontaktovat projektanta.

Výkres slouží pro zhotovitele nábytkových prvků jako podklad pro vypracování dílenské dokumentace. Tato bude v předstihu předložena investorovi, technickému a autorskému doзору.