

Dopis zn.: žádost,e-mail
Ze dne : 5.5.2014

Naše zn.: 8485/2014-0
Vyřizuje.: Hejsková Dagmar
Tel.: +420 972 342 226
Mob.: +420 725 069 004

e-mail : dagmar.hejskova@cdt.cz
Datum: 5.5.2014

Dopravně inženýrská kancelář s.r.o.

Bozděchova 1668

500 02 HRADEC KRÁLOVÉ

Věc: **Souhrnné stanovisko ČD - Telematika a.s. k existenci komunikačního vedení a zařízení v majetku SŽDC s.o. - divize TÚDC .**

Akce: **TEPLICE NAD METUJÍ - REKONSTRUKCE SILNICE III/3023**

Území: V trati Teplice nad Metují-Meziměstí vlevo žkm 82,580-82,890 s jejím křížením cca v žkm 82,890 a v trati Trutnov hl.n.-Teplice nad Metují vpravo v žkm 31,610-31,800 s jejím křížením cca v žkm 31,610

Vyjádření pozbývá platnosti dne 5.5.2016

Při realizaci výše uvedené akce **DOJDE** ke styku s telekomunikačním vedením a zařízením, která jsou chráněna ochranným pásmem dle §102 zák.č.127/2005 Sb.,o elektronických komunikacích.

Toto vyjádření platí jen pro dokumentaci ověřenou organizací ČD - Telematika a.s. a pro rozsah prací na ní vyznačených.

Zařízení: PK17 (4DM1,3+12DM0,9) ;16P1,0 (TCEKEY)

Kniha plánů: Teplice n.M.-Meziměstí - L1.B až L3.B ; Adršpach-Teplice n.M. -L žkm 31,4-31,6 ; L žkm 31,6-31,75 ; L žkm 31,75-31,9

Přílohy: 1x Všeobecné podmínky SŽDC

Upřesnění:


Postupují kabelové listy s trasami telekomunikačních kabelů dálkové a místní sítě SŽDC,s.o. .Kabely zapracujete do projektu a předložíte v dalším stupni řízení .


V případě jakékoli kolize s kabely ve správě ČD-Telematika a.s.projednejte způsob ochrany popř.přeložky s pracovníkem SKS Česká Třebová Vlastimilem Dlouhým mob. 602760627, e-mail: vlastimil.dlouhy@cdt.cz. O vytyčení požádejte pracovníky SKS Česká Třebová před započítím zemních prací na základě objednávky.




ČD-Telematika
servis kabelových sítí Pardubice
skupina ochrany a dokumentace
U Javorů 172B, 560 02 Česká Třebová
DIČ: CZ61459445, Tel.: +420 972 342 226
edt@cdt.cz www.cdt.cz

ČD - Telematika a.s.
Úsek servis infrastruktury
Vedoucí okrsku
Dlouhý Vlastimil
v.z. Hejsková Dagmar

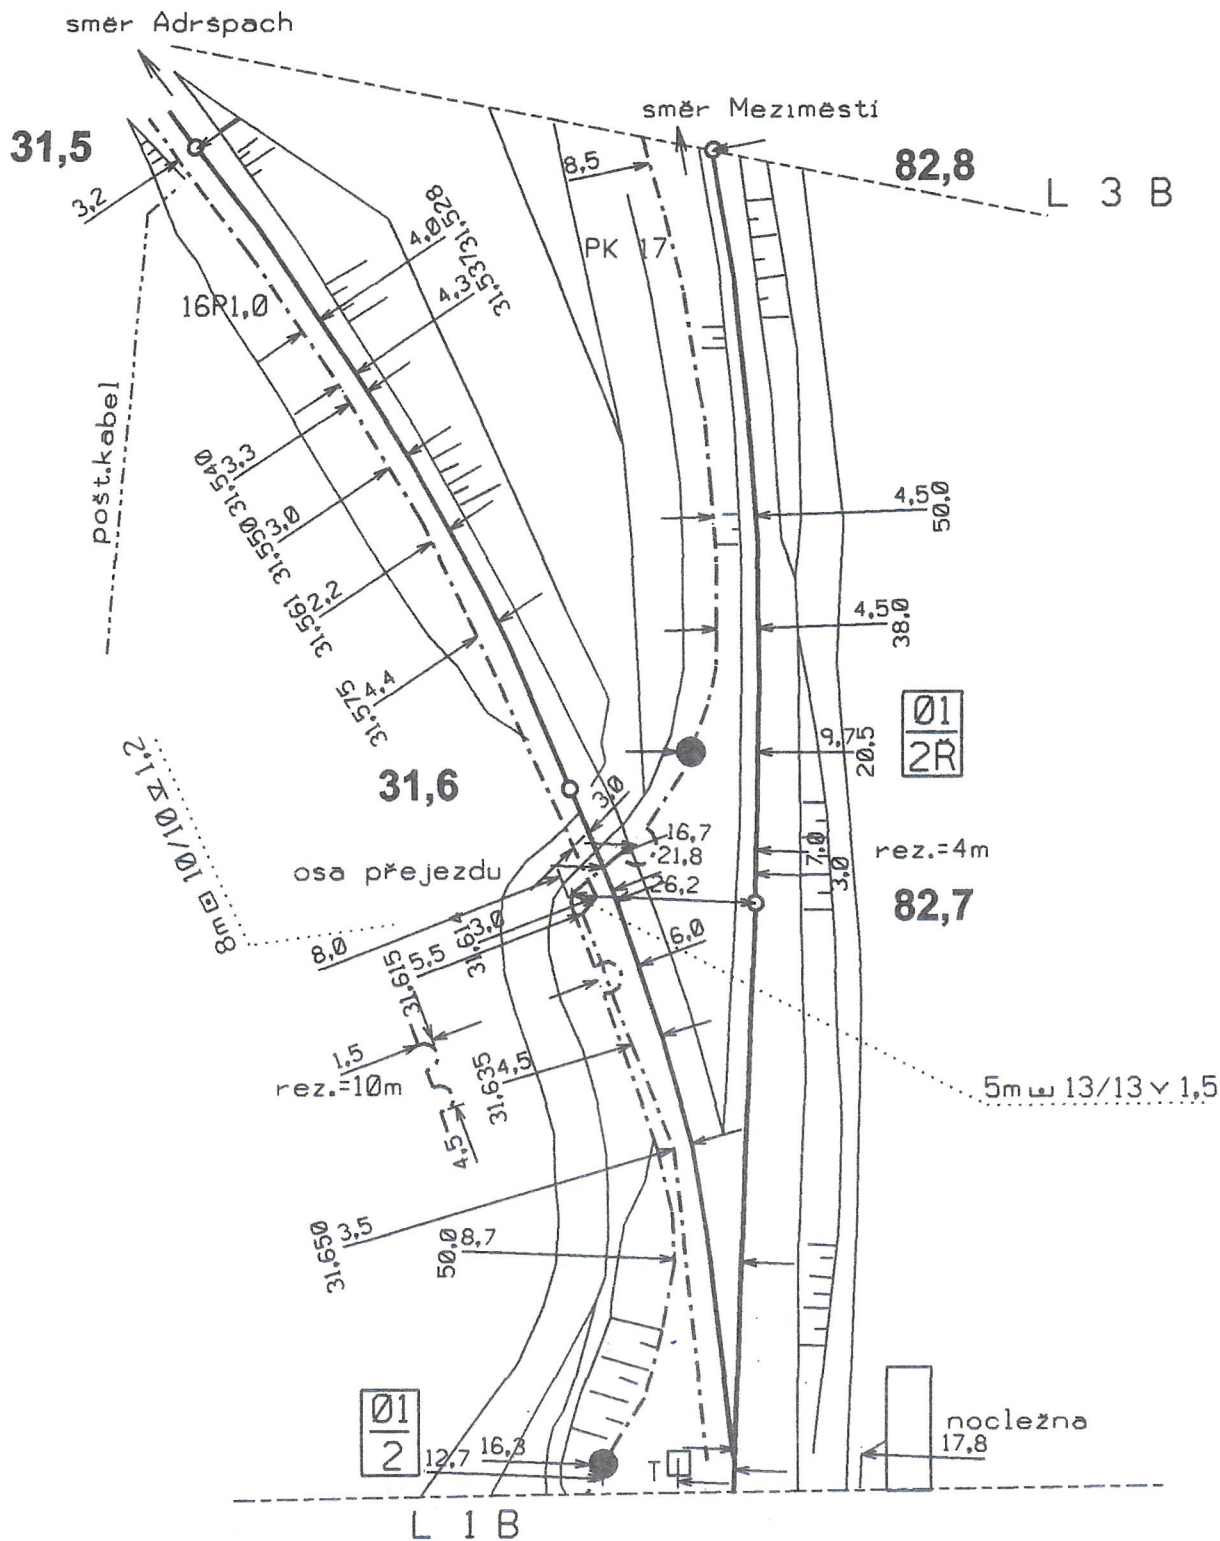

 ČD-Telematika	Porucha č.									Teplice n.M.- Meziměstí
	Oprava č.									
	Plati od	VI. 2011								L 2 B Měřítko 1:1000

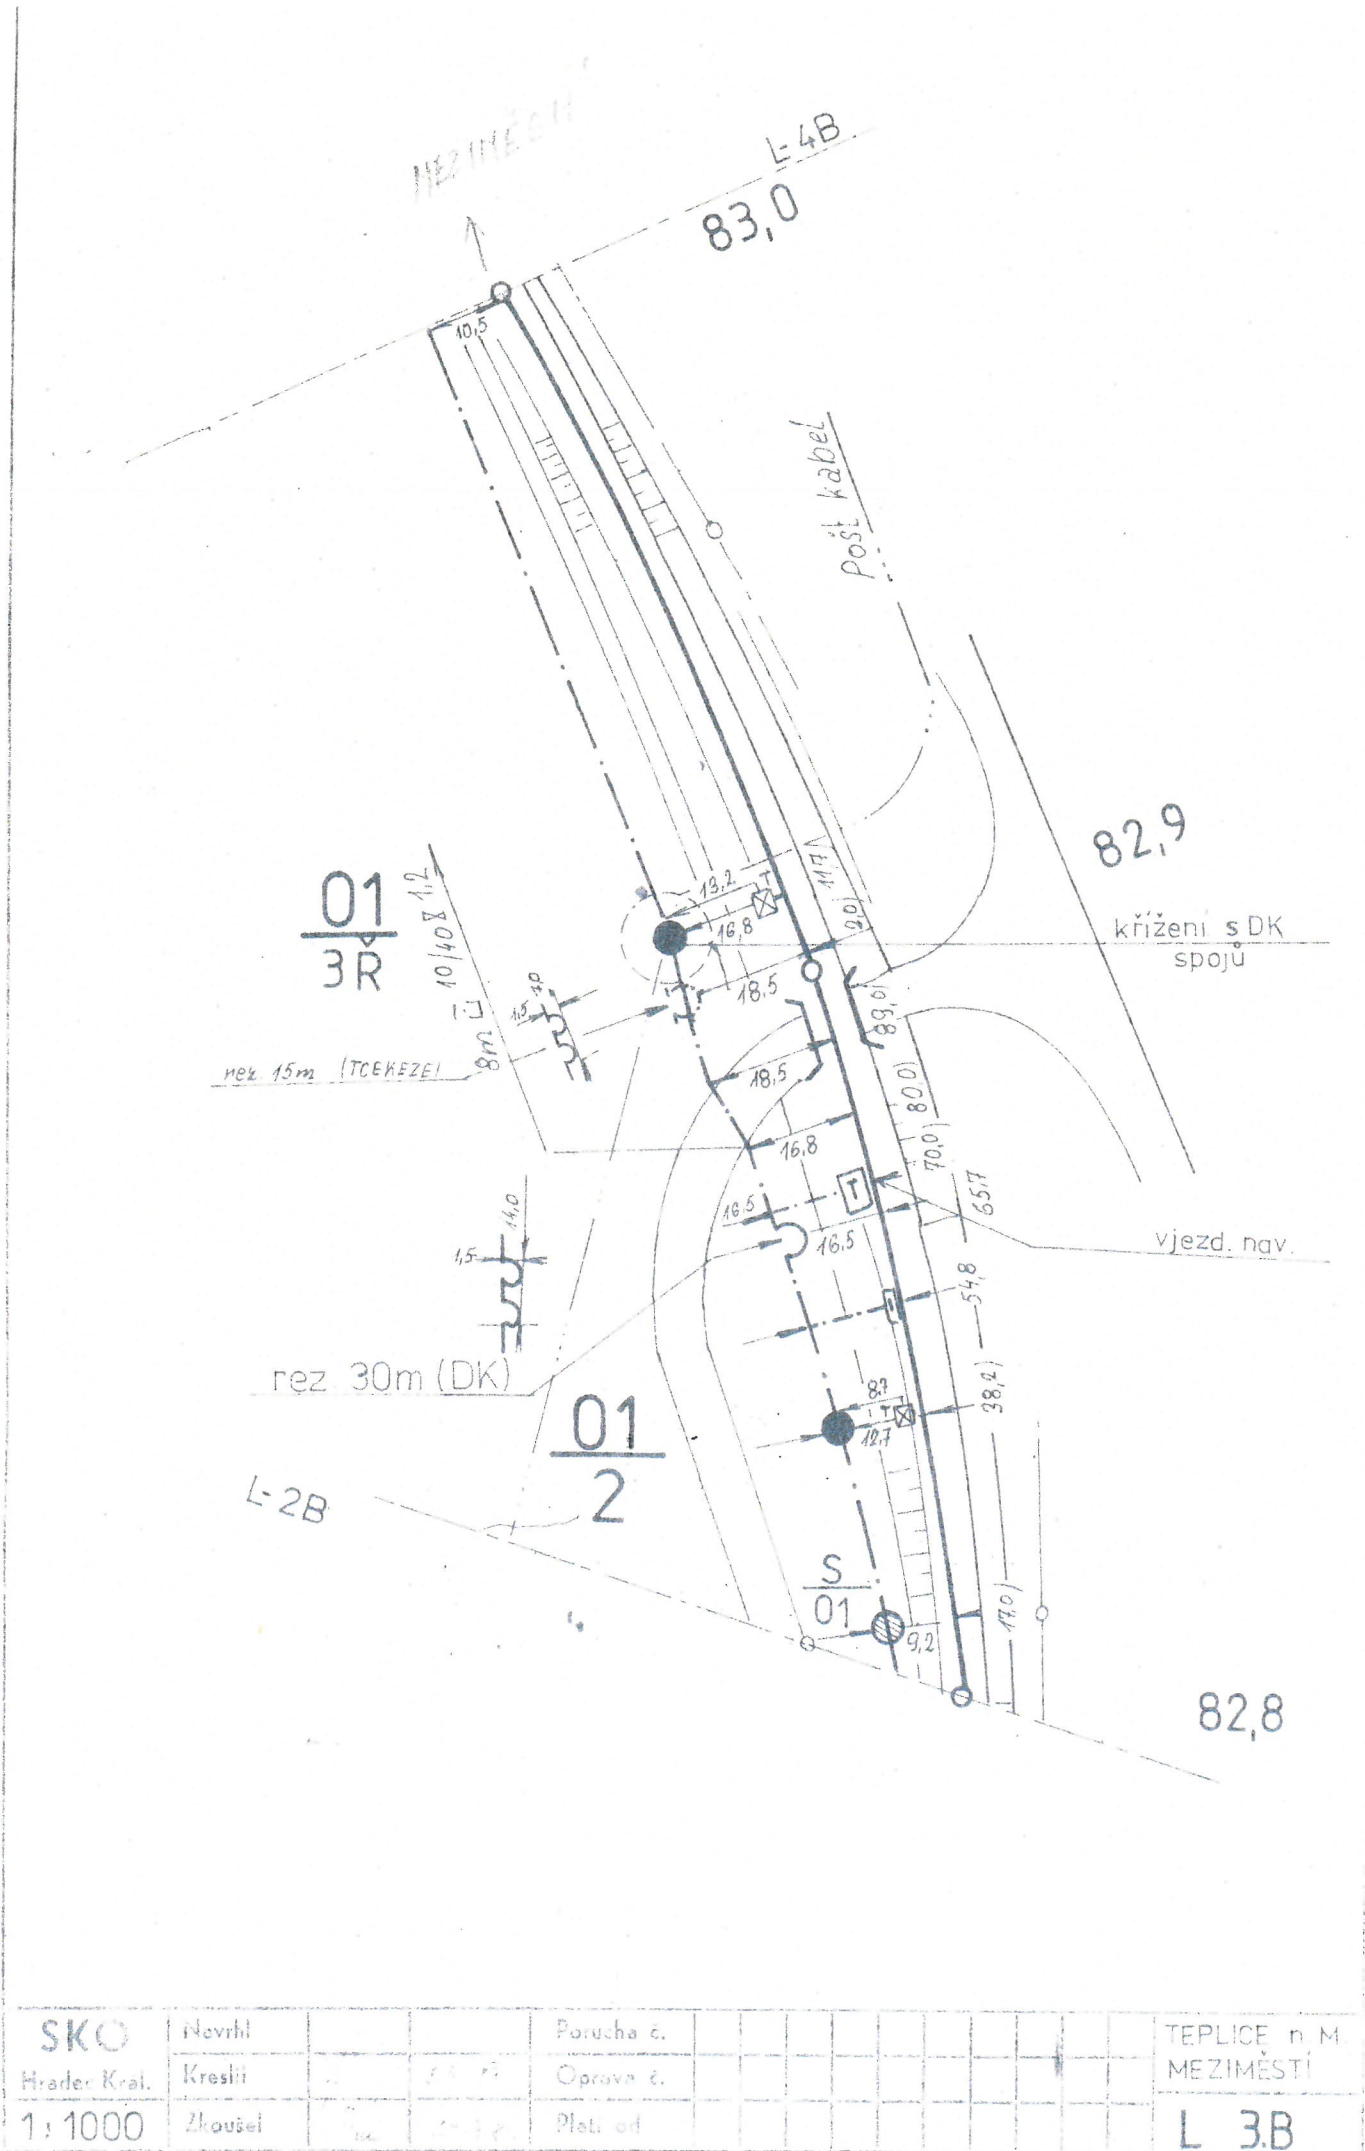

SKO	Nevrhl			Porucha c.						TEPLICE n M
Hradek Král.	Kreslil			Oprava c.						MEZIMĚSTÍ
1:1000	Zkoušel			Plati od						L 3.B

16Pl.0 TCEKEY

232/1

31,4

kabel po okraji tunelu
ve zlabech 2m od osy

tunel km 31,420

okno ve zlabu
na okraji tunelu

sp. Rauchem 48/8-300
(1.8.2013)

31,5

pošt.kabel

8m □ 10/10 ▽ 1.2

VT0

sp. Rauchem 48/8-300
(1.8.2013)

637/1

238/2

614/10

směr
Meziněstí

238/1

638

630

637/3

637/2

652/5

215/1

82.8

31,6

přejezd km 31,606

629

615

629

615

629

615

629

615


629

615

629

615

629

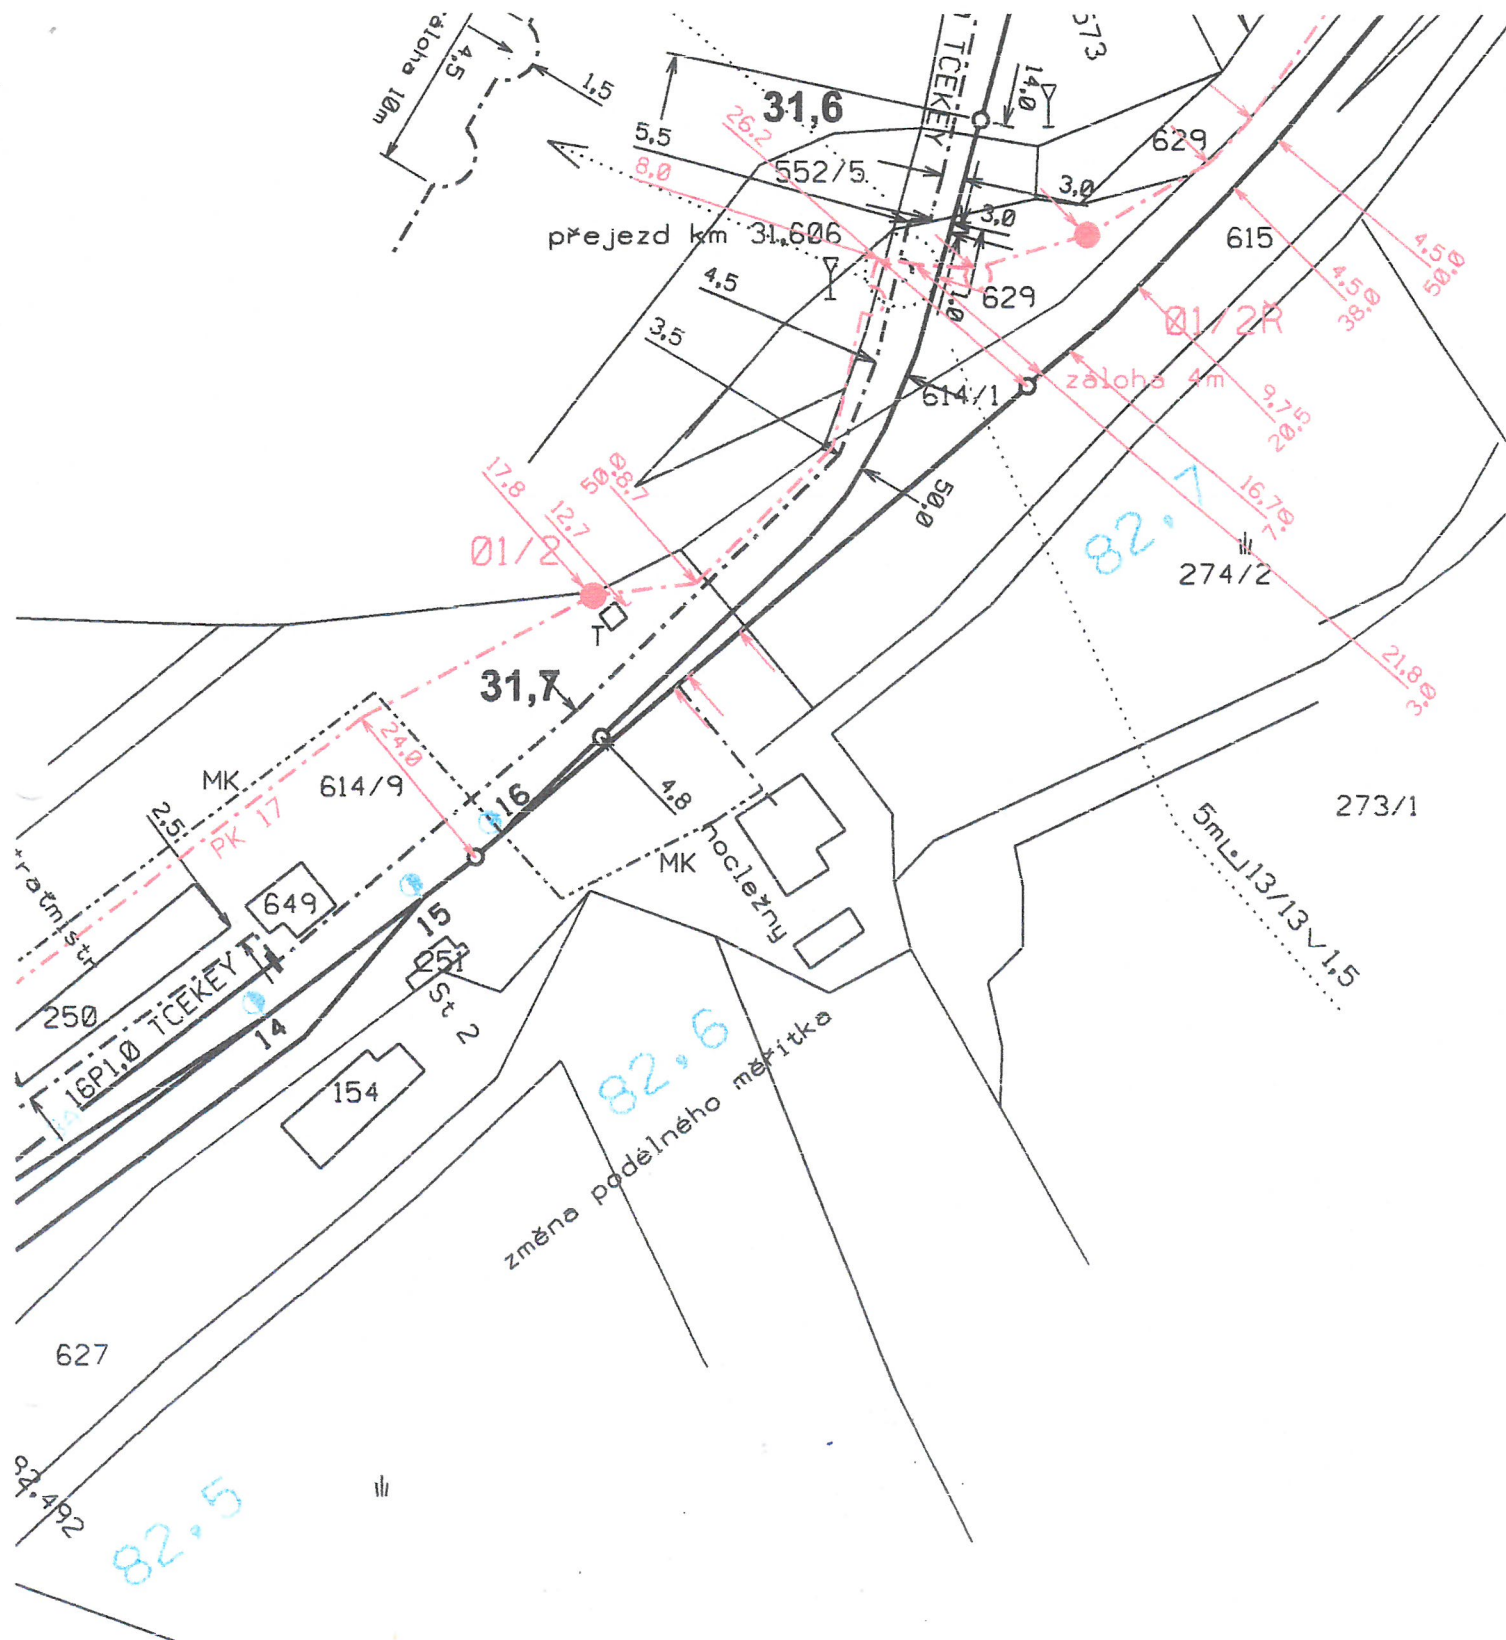

 CD-Telematika 16P1,0 TČEKEY	Porucha č.								Adršpach - Teplice nad Met.
	Oprava č.								km 31,6-31,75
	Platí od	30.11. 2012							Měřítko 1:1000



Schváleno SZDC – TÚDC č.j.: 3495/10–TÚDC ze dne: 1. 9. 2010

Všeobecné podmínky pro činnosti na kabelech v majetku Správy železniční dopravní cesty s.o.:

ČD - Telematika a.s. jako organizace udržující, je na základě smluvního vztahu odpovědná za zajištění provozu, dohledu, servisu a údržby na zařízení telekomunikační infrastruktury Správy železniční dopravní cesty s.o. (dále jen SZDC)

Stavebník pracující v blízkosti kabelového vedení, nebo manipulující s kabelovým vedením v majetku SZDC je povinen učinit veškerá potřebná opatření tak, aby nedošlo k poškození nebo zhoršení kvality telekomunikačních vedení a zařízení stavebními pracemi, zejména tím, že zajišťí:

- aby stavební objekty a provozní soubory v majetku SZDC zpracované do stupně dokumentace pro územní řízení byly v dalším stupni projektové dokumentace zpracovány v rozsahu daném vyhláškou č. 146/2008 Sb. a upřesněnou směrnicí SZDC 11/2006.
- aby činnosti na majetku SZDC uvedené již ve stupni dokumentace pro územní řízení byly v souladu s technickými kvalitativními podmínkami staveb státních drah.
- písemné vyzoomnění organizaci, která vydala vyjádření, o zahájení prací a to nejméně 15 dnů předem,
- před zahájením zemních prací vytyčení polohy podzemního telekomunikačního vedení a zařízení přímo ve staveništi (trase),
- prokazatelné seznámení pracovníků, kteří budou provádět práce, s polohou vedení (zařízení),
- upozornění organizace provádějící zemní práce na možnou odchylku uloženého vedení (zařízení) od polohy vyznačené ve výkresové dokumentaci,
- upozornění pracovníků, aby dbali při pracích v těchto místech největší opatrnosti a nepoužívali zde nevhodné nářadí, a také ve vzdálenosti nejméně 1,5m po každé straně vyznačené trasy vedení (zařízení) nepoužívali žádných mechanizačních prostředků (hloubicích strojů, sbíječků apod.),
- řádné zabezpečení odkrytého podzemního telekomunikačního vedení (zařízení) proti poškození, zcizení a řádného zajištění výkopů případně včetně osvětlení,
- odpovídající ochranu kabelů a ochranu kabelové trasy dle platných norem, pokud bude trasa kabelů pojižděna vozidly nebo stavební mechanizací,
- aby při přeložkách organizace provádějící zemní práce zhuťovala zeminu pod kabelem před jeho zakrytím po vrstvách (záhozem) a vyzvala ČD - Telematika a.s., Servis kabelových sítí Česká Třebová, Dlouhý Vlastimil, tel.: +420 602 760 627, Jasanský Jan, tel.: +420 724 815 170, k provedení kontroly před zakrytím kabelu, zda není vedení (zařízení) viditelně poškozeno a zda byly dodrženy příslušné normy a stanovené podmínky,
- nad kabelovou trasou dodržovat zákaz skládek a budování zařízení, která by znemožnila přístup ke kabelům. Bez souhlasu správce nesnižovat, ani nezvyšovat vrstvu zeminy nad kabelovou trasou,
- při křížení, příp. souběžích podzemních telekomunikačních vedení byla dodržena ČSN 73 6005 „Prostorové uspořádání sítí technického vybavení“,
- při provádění zemních prací byla dodržena ČSN 73 6133 „Návrh a provádění zemního tělesa pozemních komunikací“, ČSN 33 2160 „Předpisy pro ochranu sdělovacích vedení a zařízení před nebezpečnými vlivy trojfázových vedení VN, VVN a ZVV a ČSN 33 2000-5-54 ed. 2 „Uzemnění a ochranné vodiče“
- neprodlené ohlášení každého poškození podzemního telekomunikačního vedení a zařízení organizaci ČD - Telematika a.s., Servis kabelových sítí Česká Třebová, Dlouhý Vlastimil, tel.: +420 602 760 627, Jasanský Jan, tel.: +420 724 815 170, HELP DESK, tel.: +420 972 110 000.
- ohlášení ukončení stavby organizaci, která vydala vyjádření, včetně správce a jeho pozvání ke kolaudačnímu řízení,
- aby prováděné práce respektovaly podmínky vyplývající ze zákona 127/2005 Sb., O elektronických komunikacích, zákona 266/1994 Sb., Zákon o drahách a zákonu 183/2006 Sb., Stavební zákon a platných prováděcích vyhlášek.,
- provedení prací (včetně projektování) na telekomunikačním vedení (zařízení) organizací, jež pracovníci provádějící práce mají platné příslušné odborné oprávnění k práci na železničním telekomunikačním zařízení, dle zákona o drahách č.266/1994Sb., „ Podmínky odborné způsobilosti“ výše uvedeného zákona a vyhl.č.101/1995 Sb., a příslušných výnosů SZDC (zejména Směrnice SZDC č.50). Toto (časově omezené) oprávnění lze získat složením příslušné odborné zkoušky u ředitelství SZDC.
- vyřešení věcných břemen v případech kdy je telekomunikační vedení (zařízení) položeno nebo jeho poloha změněna mimo pozemky SZDC nebo Českých drah,
- s ohledem na to, že správce neodpovídá za změny provedené bez jeho vědomí nad trasou vedení (zařízení), je nutné ověřit výškové umístění vedení (zařízení) ručně kopanými sondami.

Nedodržení těchto podmínek je hrubým porušením právní povinnosti podle zákona 127/2005 Sb., O elektronických komunikacích, zákonu 266/1994 Sb., Zákon o drahách.

Případné rozpory nebo výjimky z jednotlivých ustanovení řeší správce SZDC kterým je: Správa železniční dopravní cesty s.o. Technická ústředna dopravní cesty se sídlem Praha 9 - Libeň, Malletova 10/2363.

Všeobecné podmínky pro vytyčení trasy:

- Sdělování polohy a vytyčení je prováděno pracovníky ČD - Telematika a.s., Servis kabelových sítí Česká Třebová, Dlouhý Vlastimil, tel.: +420 602 760 627, Jasanský Jan, tel.: +420 724 815 170 dle platného ceníku.
- Je-li vytyčení požadováno do tří dnů od data Vaší žádosti na vytyčení, bude do celkové částky za vytyčení připočten expresní příplatek ve výši 30% z celkové částky.
- V případě, kdy musí být vytyčení provedeno geodetickou kanceláří nese Vaše organizace všechny náklady spojené s tímto vytyčením.
- Vytyčení vedení bude provedeno na základě písemné objednávky zasláné nejméně 14 dnů před požadovaným termínem vytyčení. Na objednávce ve dvojím vyhotovení uveďte číslo vyjádření, datum vydání, IČO, DIČ a bankovní spojení Vaší organizace. Na objednávce bude uvedena adresa ČD - Telematika a.s., Pernerova 2819/2a, 130 00 Praha 3 a objednávka bude zaslána na adresu ČD - Telematika a.s., Centrální Podatelna – U2, Pod Tábořem 369/3a, 190 01 Praha 9.

Vyjádření vydala: ČD - Telematika a.s., servis kabelových sítí Česká Třebová z pověření SZDC, TÚDC

Sídlo firmy: ČD - Telematika a. s.,Pernerova 2819/2a, 130 00 Praha 3

Zápis v obchodním rejstříku vedeném Městským soudem v Praze oddíl B, vložka 8938,

IČO: 61 45 94 45

DIČ: CZ61459445