


# PŘÍKLAD ÚPRAVY CHRÁNIČKY PŘI PROSTUPU PLYNOVODNÍHO POTRUBÍ V BUDOVĚ

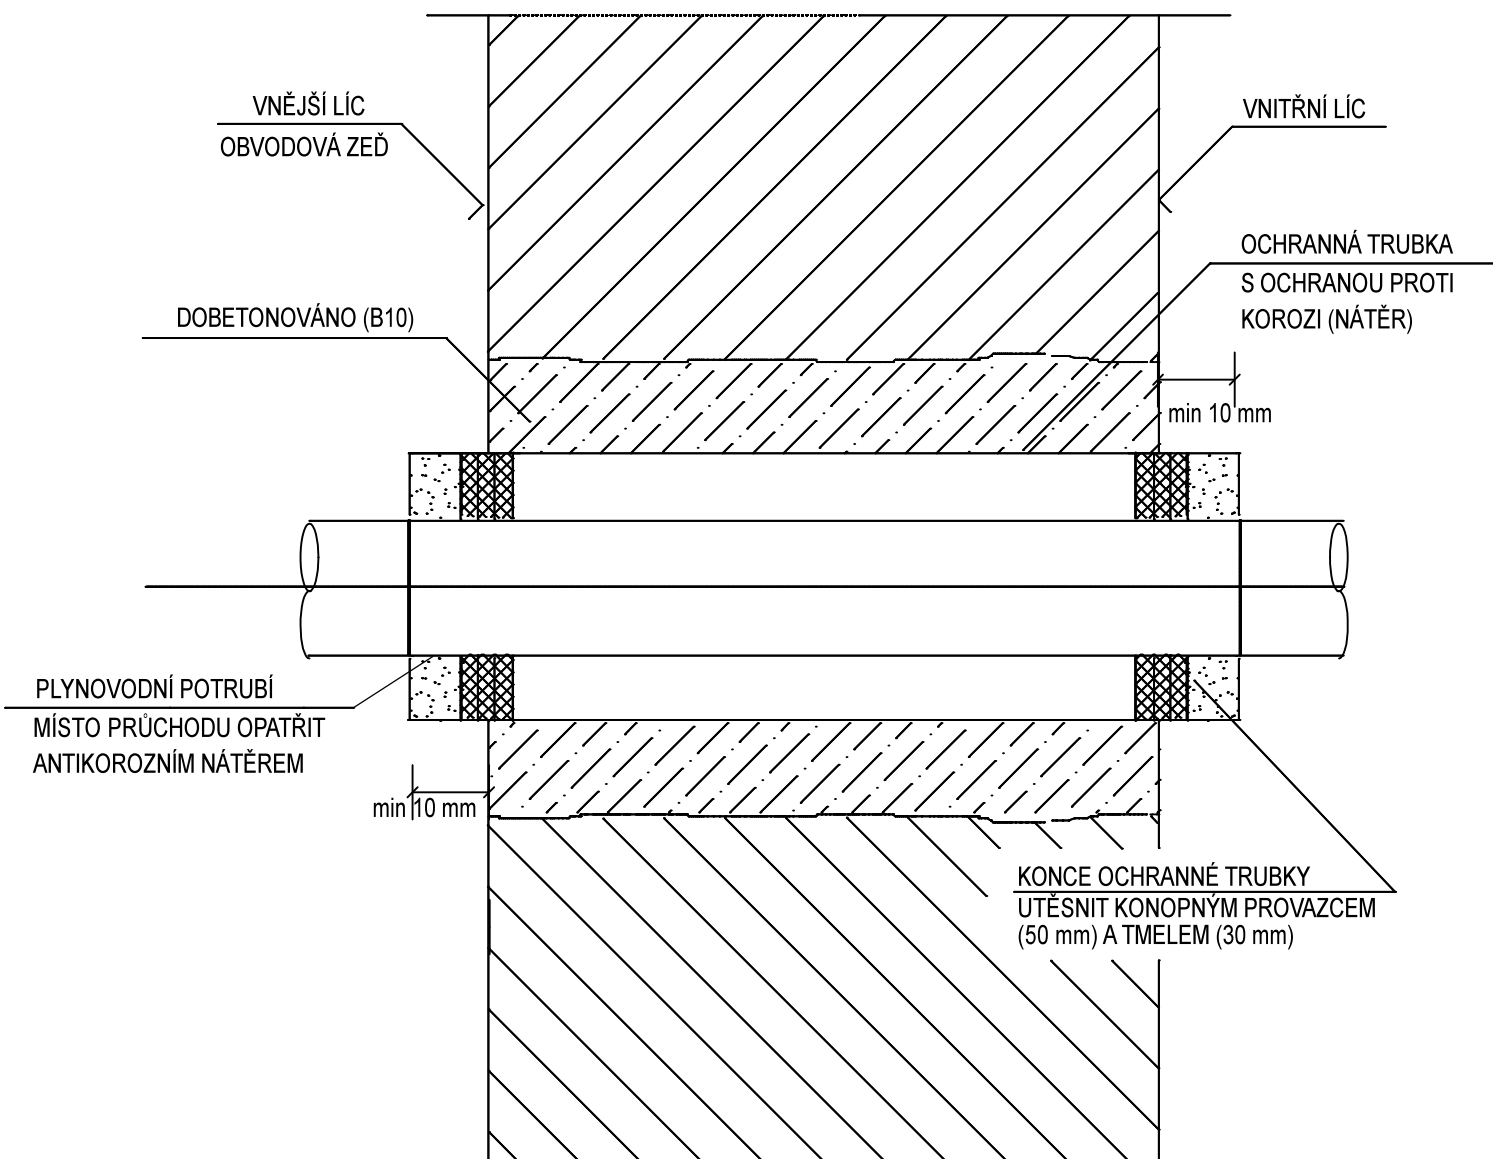

DIMENZE OCELOVÉ CHRÁNIČKY JE STANOVENA V PROJEKTU DLE DIMENZE PLYNOVODNÍHO POTRUBÍ

ZODPOVĚDNÝ PROJEKTANT	ING. PAVLA ADÁMKOVÁ		<div>ING. PAVLA ADÁMKOVÁ</div> <div>TELEFON: + 420 608 750 557</div> <div>549 41 ČERVENÝ KOSTELEČ, ŘEHÁKOVA 907</div> <div>IČ: 76468101 e.mail:pavla.adamkova@centrum.cz</div>	
PROJEKTANT	ING. PAVLA ADÁMKOVÁ			
DOKUMENTACE PRO VÝBĚROVÉ ŘÍZENÍ				
MÍSTO STAVBY: st.par.č. 322/2, k.ú. Červený Kostelec				
STAVEBNÍK: Speciální základní škola Augustina Bartoše, Nábřeží pplk. A. Bunzla 660, 542 32 Úpice			MĚŘÍTKO	-
REKONSTRUKCE KOTELNY ČERVENÝ KOSTELEČ			FORMÁT	2xA4
			DATUM	X.2022
			DÍL - D.1.4.f) Plynová zařízení	
CHRÁNIČKA PŘI PROSTUPU POTRUBÍ V BUDOVĚ			ARCHIVNÍ ČÍSLO 29/2022	ČÍSLO VÝKRESU 2.4