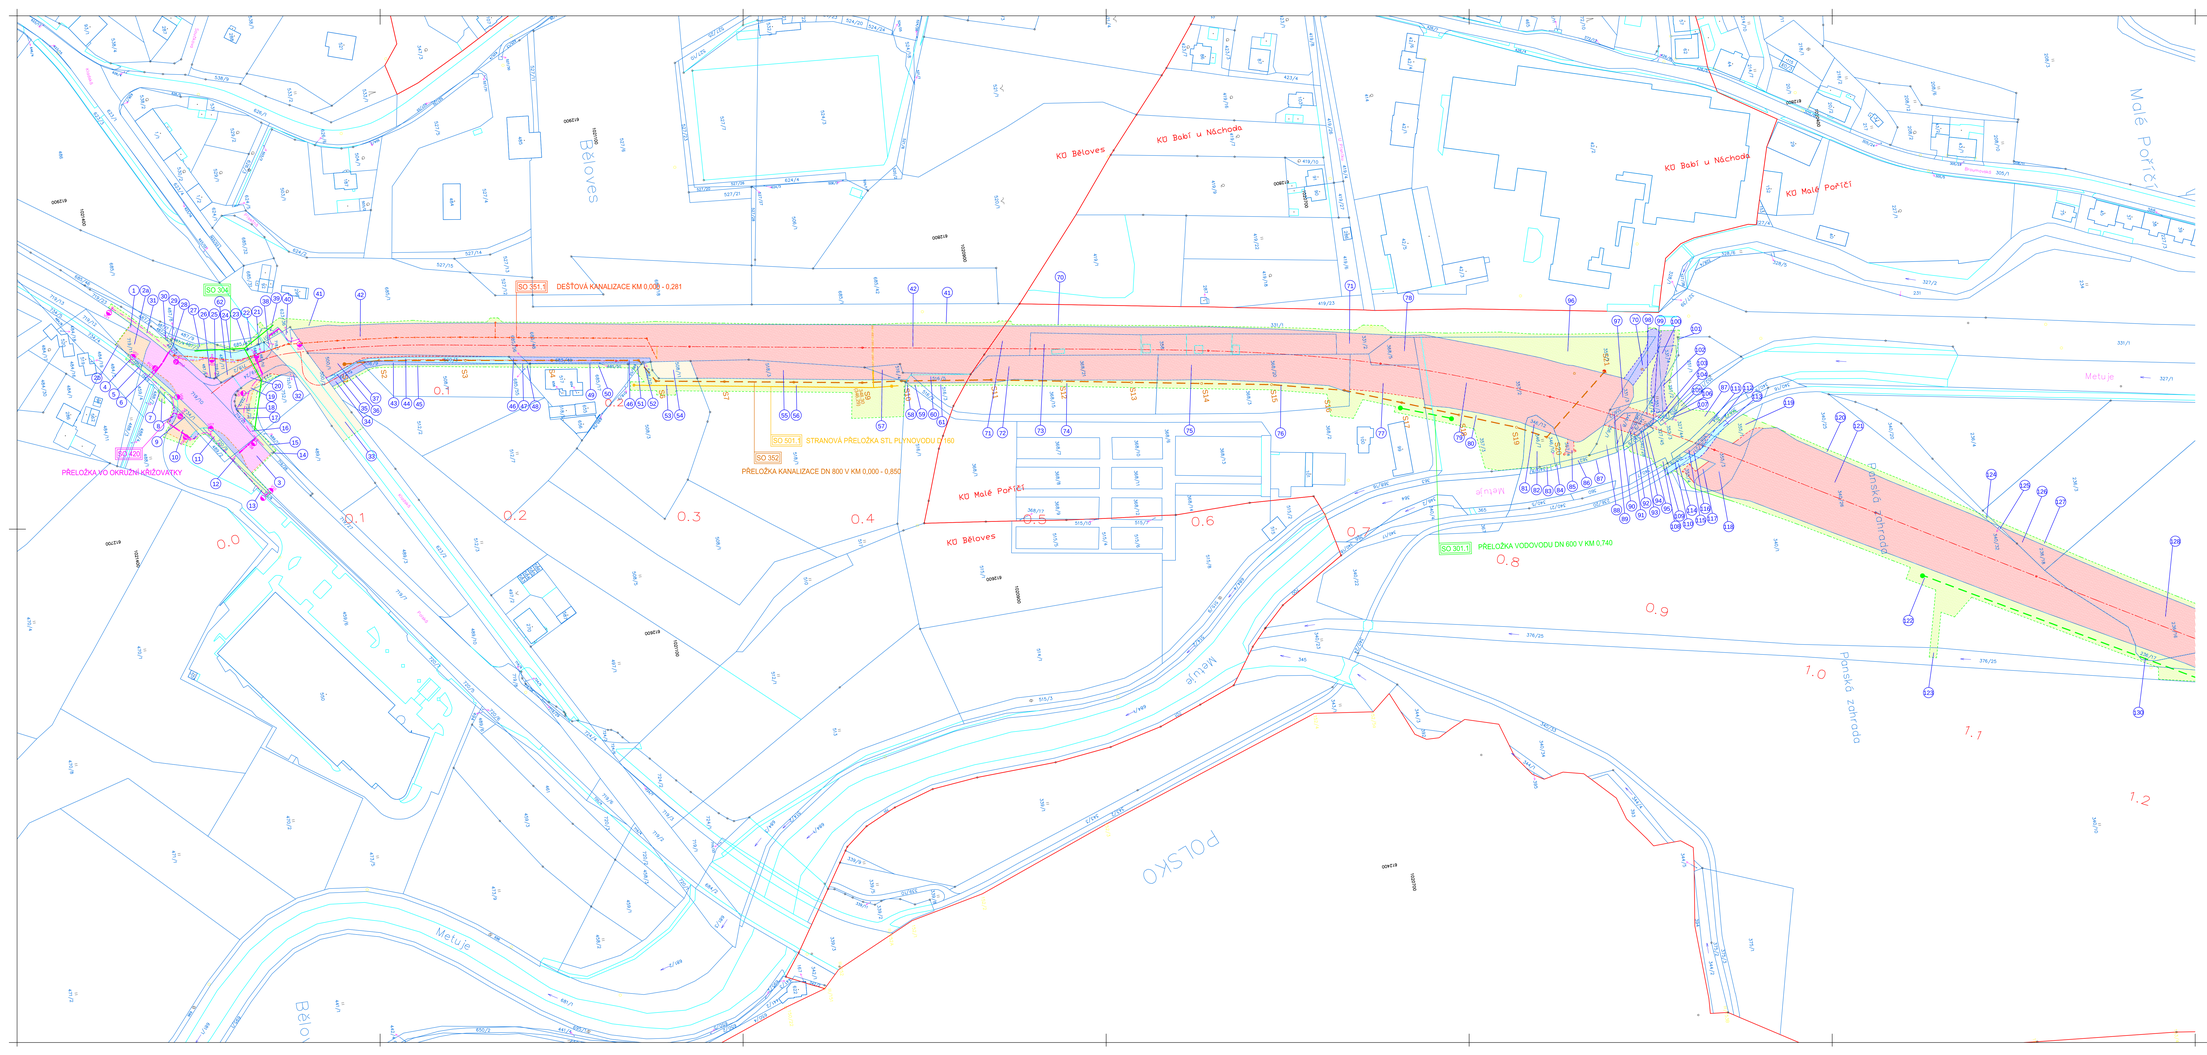

LEGENDA:

- 1058/29 — POZEMKOVÉ ČÍSLO
- POZEMKOVÁ HRANICE
- HRANICE SPRÁVNÍCH CELKŮ
- ZÁBOR TRVALÝ - KRÁLOVÉHRADECKÝ KRAJ
- ZÁBOR TRVALÝ - MĚSTO NÁCHOD
- ZÁBOR TRVALÝ - MĚSTYS VELKÉ POŘÍČÍ
- ZÁBOR TRVALÝ - ŘEDITELSTVÍ SILNIC A DÁLNIC ČR
- ZÁBOR TRVALÝ - POZEMKOVÝ FOND
- ZÁBOR DOČASNÝ DO 1 ROKU
- ZÁBOR DOČASNÝ NAD 1 ROK
- 100 — POŘADOVÉ ČÍSLO PARCELY

- PLOCHA ZÁBORU TRVALÉHO - NABÝVATEL KRÁLOVÉHRADECKÝ KRAJ
- PLOCHA ZÁBORU TRVALÉHO - KRÁLOVÉHRADECKÝ KRAJ - BEZ VÝKUPU
- PLOCHA ZÁBORU TRVALÉHO - NABÝVATEL MĚSTO NÁCHOD
- PLOCHA ZÁBORU TRVALÉHO - MĚSTO NÁCHOD - BEZ VÝKUPU
- PLOCHA ZÁBORU TRVALÉHO - NABÝVATEL MĚSTYS VELKÉ POŘÍČÍ
- PLOCHA ZÁBORU TRVALÉHO - MĚSTYS VELKÉ POŘÍČÍ - BEZ VÝKUPU
- PLOCHA ZÁBORU TRVALÉHO - NABÝVATEL ŘSD
- PLOCHA ZÁBORU TRVALÉHO - ŘSD - BEZ VÝKUPU
- PLOCHA ZÁBORU TRVALÉHO - NABÝVATEL POVODÍ LABE S.P.
- PLOCHA ZÁBORU DOČASNÉHO DO 1 ROKU
- PLOCHA ZÁBORU DOČASNÉHO NAD 1 ROK

PŘELOŽKY INŽENÝRSKÝCH SÍTÍ:

- PŘELOŽKY VODOVODU
- DEŠŤOVÉ KANALIZACE
- PŘELOŽKY KANALIZACÍ
- PŘELOŽKY PLYNOVODU
- PŘELOŽKY VEŘEJNÉHO OSVĚTLENÍ

STAVEBNÍ OBJEKTY:

- SO 301 PŘELOŽKA VODOVODU DN 600
- SO 302 PŘELOŽKA VODOVODŮ V KM CCA 2,400
- SO 303 PŘELOŽKA VODOVODNÍ PŘÍPOJKY V KM 3,090
- SO 351 DEŠŤOVÁ KANALIZACE
- SO 352 PŘELOŽKA KANALIZACE DN 800
- SO 353 OBETONOVÁNÍ KANALIZACE DN 1000
- SO 420 PŘELOŽKA VO OKRUŽNÍ KŘIŽOVATKY
- SO 421 PŘELOŽKA VO KOMUNIKACE PRO PĚSÍ
- SO 501.1 PŘELOŽKA STL PLYNOVODU d 160
- SO 501.2 PŘELOŽKA STL PLYNOVODU d 63
- SO 511 PŘECHODY VTL PLYNOVODU DN 300

SOUŘADNICOVÝ SYSTÉM: JTSK
VÝŠKOVÝ SYSTÉM: Bpv

SPOLEČNOST "STRADA - PRIS - BĚLOVES - VELKÉ POŘÍČÍ"
JIČNÁ 510, 500 03 HRADEC KRÁLOVÉ

HL.INŽ.PROJEKTU: Ing. A. DLABEK	ZODP. PROJEKTANT: Ing. A. DLABEK	VYPRACOVAL: Ing. A. DLABEK	KONTROLOVAL: Ing. E. SVANDA	ZAKÁZKOVÉ ČÍSLO: 1316

STRADA HK spol. s r.o.
PROJEKCE DOPRAVNÍCH STAVEB HRADEC KRÁLOVÉ

PRIS
PRŮMYSLOVÁ KANCELÁŘ PRIS spol. s r. o.
HRADEC KR. SUCHÉ DRÁHY

OBEC: NÁCHOD | OKRES: NÁCHOD
INVESTOR: KRÁLOVÉHRADECKÝ KRAJ, PIVOVARSKÉ NÁM. 1245, 500 03 HRADEC KRÁLOVÉ

AKCE:
PŘELOŽKA SILNICE II/303 BĚLOVES - VELKÉ POŘÍČÍ AKTUALIZACE

OBJEKT:
ZÁBOROVÝ ELABORÁT

PŘÍLOHA:
VĚCNÁ BŘEMENA - KM 0,000 - 1,200

FORMÁT:	1A4
DATUM:	2/2017
VZDL:	DSP
MĚŘÍTKO:	1:1000
ČÍS. OBJEKTU: E.1	SOUPISKA:
ČÍS. PŘÍLOHY: 4.2	