


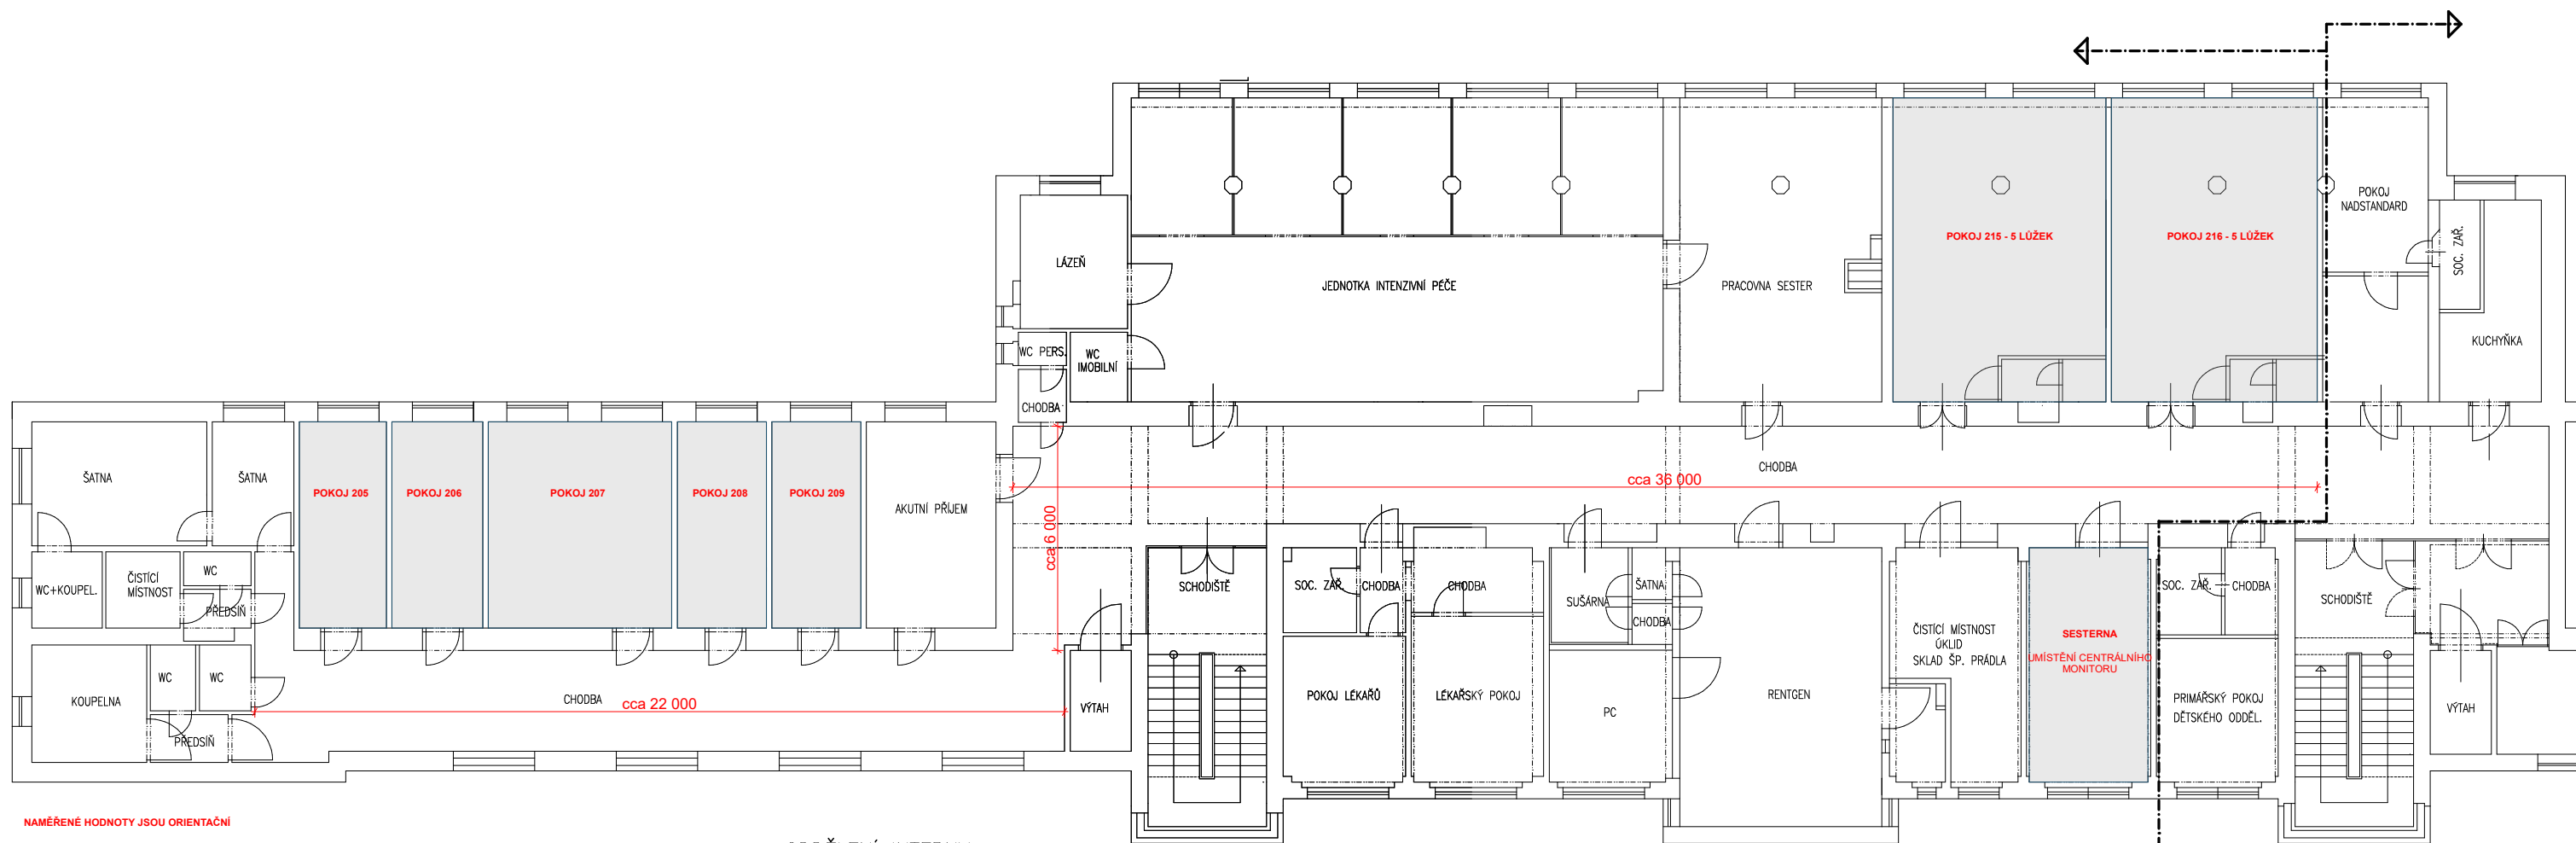

NAMĚŘENÉ HODNOTY JSOU ORIENTAČNÍ

ODDĚLENÍ INTERNY

ODDĚLENÍ
INTERNY

ODDĚLENÍ
DĚTSKÉ

1:100

HORNÍ NEMOCNICE
2. NADZEMNÍ PODLAŽÍ – část A