


VIZUALIZACE JE URČENÁ POUZE K ORIENTACI DISPOZICE NAVRŽENÉHO INTERIÉRU !

Dekory:

 


Šedá



Dub královský

ZODP. PROJEKTANT:		Vojtěch Havlík	PODPIS		ŠKOLTECH INTERIÉRY s.r.o. Na stráni 677 Orlová - Lutyně, 735 14 IČ: 06803806
VYPRACOVAL:		Vojtěch Havlík			
INVESTOR:		Královéhradecký kraj Pivovarské náměstí 1245 500 03 Hradec Králové			
NAZEV AKCE:			<div>“Rekonstrukce laboratoří fyziky, biologie a chemie” Vybavení laboratoří a kabinetů</div>		
			ČÁST: INTERIÉR		FORMÁT: 420/297_A3
			DATUM: 05/2022		STUPEŇ DPS
			MÍSTO INVESTICE: <div>Gymnázium Nový Bydžov Komenského 77 504 01 Nový Bydžov</div>		
OBSAH VÝKRESU			STAVEBNÍ OBJEKT:		ČÍSLO VÝKRESU:
VIZUALIZACE KABINET FYZIKY			2.NP		
			MĚŘÍTKO:		06.22.01 1/4
			3D		

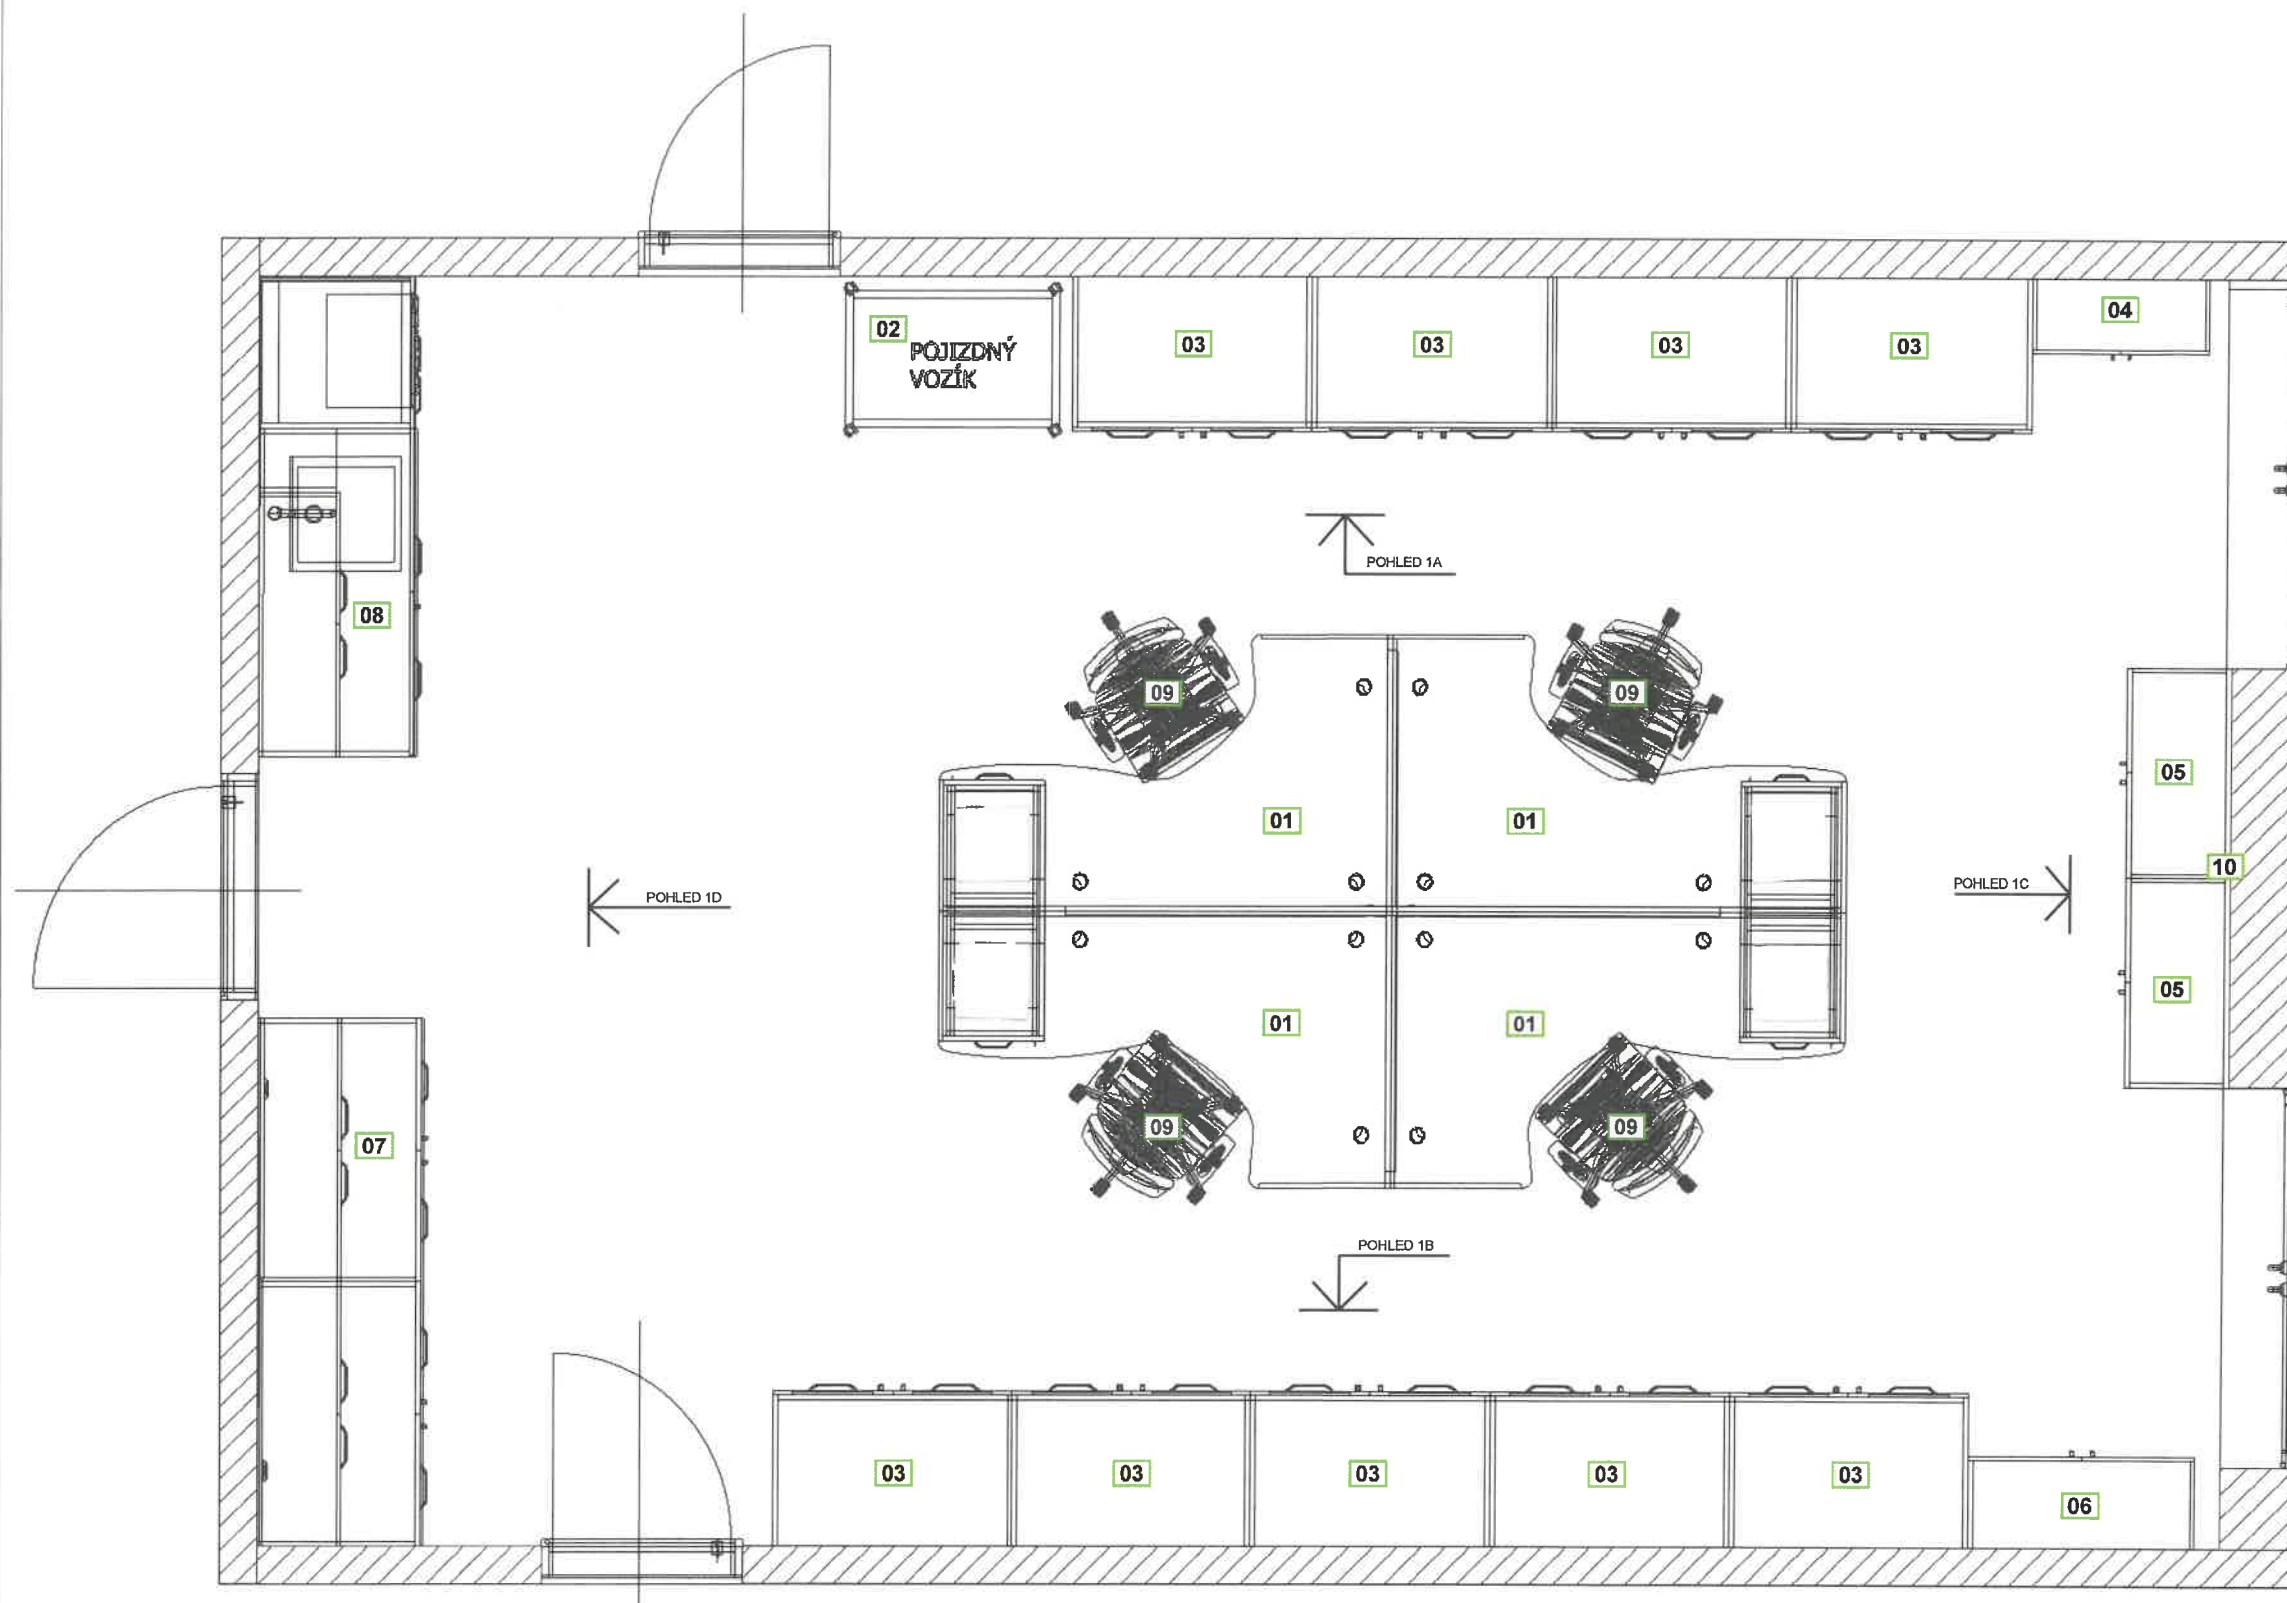


LEGENDA


- 01 PRACOVNÍ STŮL S KONTEJNEREM
š.1800/hl.1100/v.750mm
- 02 POJÍZDNÝ VOZÍK
š.850/hl.600/v.900mm
- 03 SKŘÍŇ VYSOKÁ KOMBINOVANÁ S NÁSTAVCEM
š.950/hl.600/v.3000mm
- 04 SKŘÍŇ NÍZKÁ UZAVŘENÁ
š.700/hl.300/v.900mm
- 05 SKŘÍŇ NÍZKÁ UZAVŘENÁ
š.800/hl.400/v.900mm
- 06 KNIHOVNA
š.900/hl.350/v.2100mm
- 07 PŘÍPRAVNÝ STŮL S NÁSTAVCI
š.2100/hl.650/v.2200mm
- 08 KUCHYŇ S LEDNICÍ A NÁSTAVCI
š.1910/hl.650/v.2200mm
- 09 OTOČNÁ ŽIDLE KANTORA
- 10 NÁSTĚNKA
š.1580/v.800mm

ZODP. PROJEKTANT:		Vojtěch Havlík	PODPIS		ŠKOLTECH INTERIÉRY s.r.o. Na stráni 677 Orlová - Lutyně, 735 14 IČ: 06803806
VYPRACOVAL:		Vojtěch Havlík			
INVESTOR:		Královéhradecký kraj Pivovarské náměstí 1245 500 03 Hradec Králové			
NAZEV AKCE:				ČÁST: INTERIÉR	FORMÁT: 420/297_A3
“Rekonstrukce laboratoří fyziky, biologie a chemie” Vybavení laboratoří a kabinetů				DATUM: 05/2022	STUPEŇ DPS
				MÍSTO STAVBY: Gymnázium Nový Bydžov Komenského 77 504 01 Nový Bydžov	
OBSAH VÝKRESU				STAVEBNÍ OBJEKT:	ČÍSLO VÝKRESU:
PŮDORYS KABINET FYZIKY				2.NP	06.22.01 2/4
				MĚŘITKO:	

POHLED 1A
M 1:40

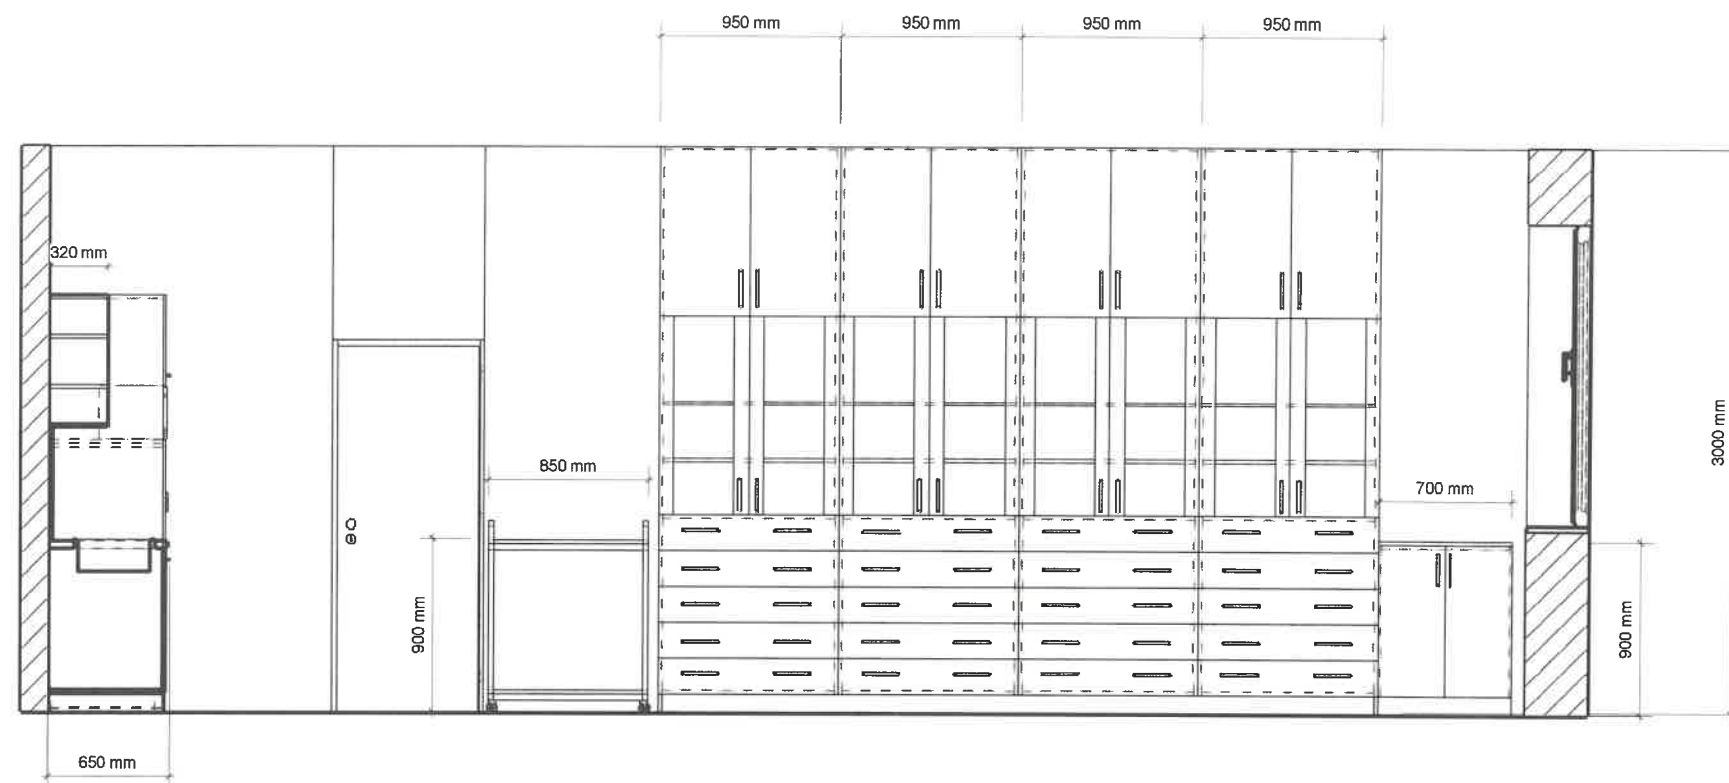


POHLED 1B
M 1:40

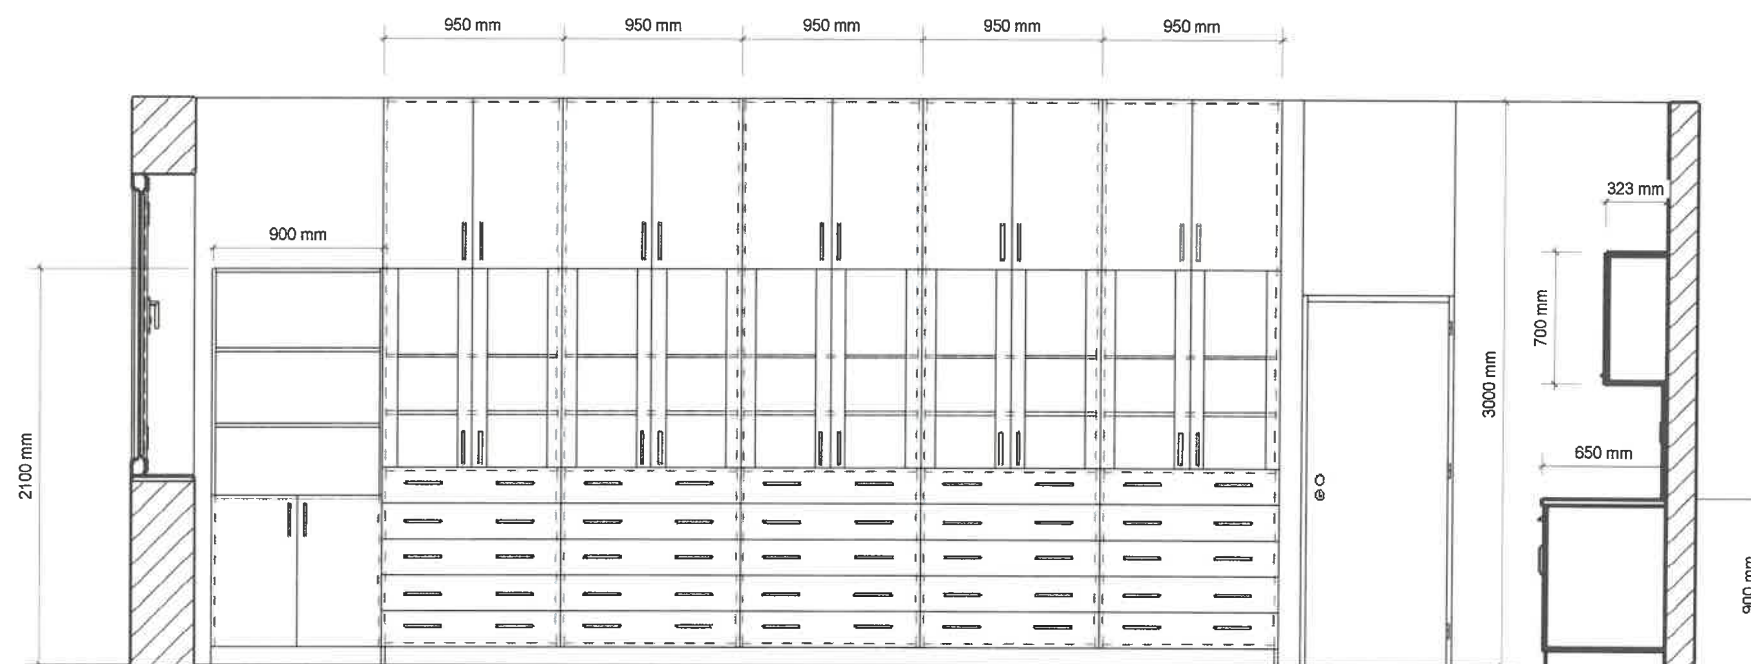


ZODP. PROJEKTANT:		Vojtěch Havlík	PODPIS		ŠKOLTECH INTERIÉRY s.r.o. Na stráni 677 Orlová - Lutyně, 735 14 IČ: 06803806
VYPRACOVAL:		Vojtěch Havlík			
INVESTOR:		Královéhradecký kraj Pivovarské náměstí 1245 500 03 Hradec Králové			
NAZEV AKCE:				ČÁST: INTERIÉR	FORMÁT: 420/297_A3
“Rekonstrukce laboratoří fyziky, biologie a chemie” Vybavení laboratoří a kabinetů				DATUM: 05/2022	STUPEŇ DPS
				MÍSTO STAVBY:	Gymnázium Nový Bydžov Komenského 77 504 01 Nový Bydžov
OBSAH VÝKRESU				STAVEBNÍ OBJEKT:	ČÍSLO VÝKRESU:
POHLEDY KABINET FYZIKY				2.NP	06.22.01 3/4
				MĚŘITKO:	

POHLED 1C
M 1:40

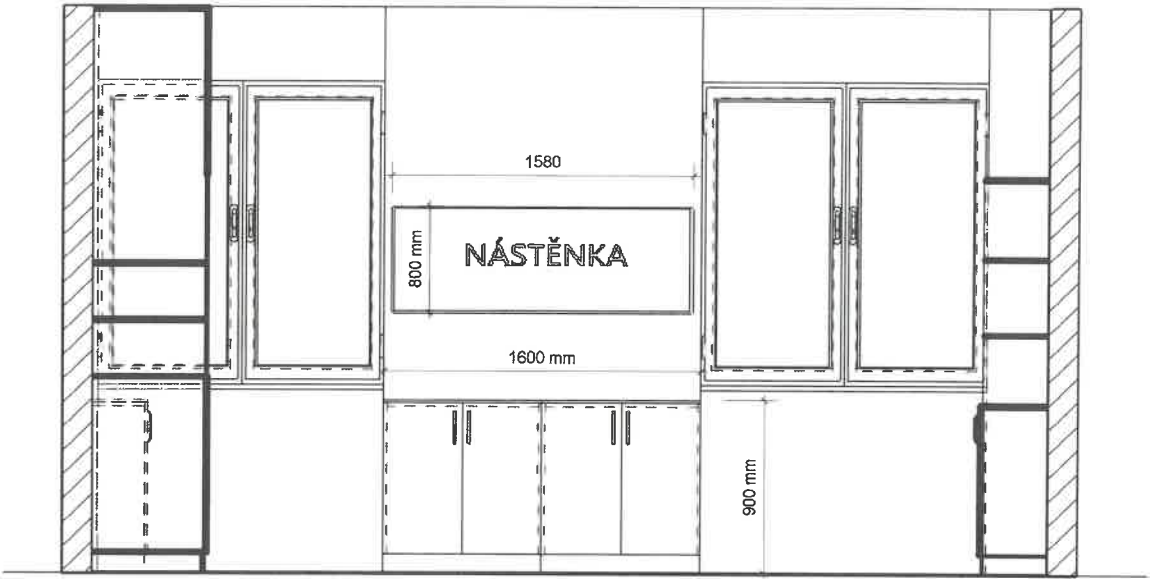

POHLED 1D
M 1:40

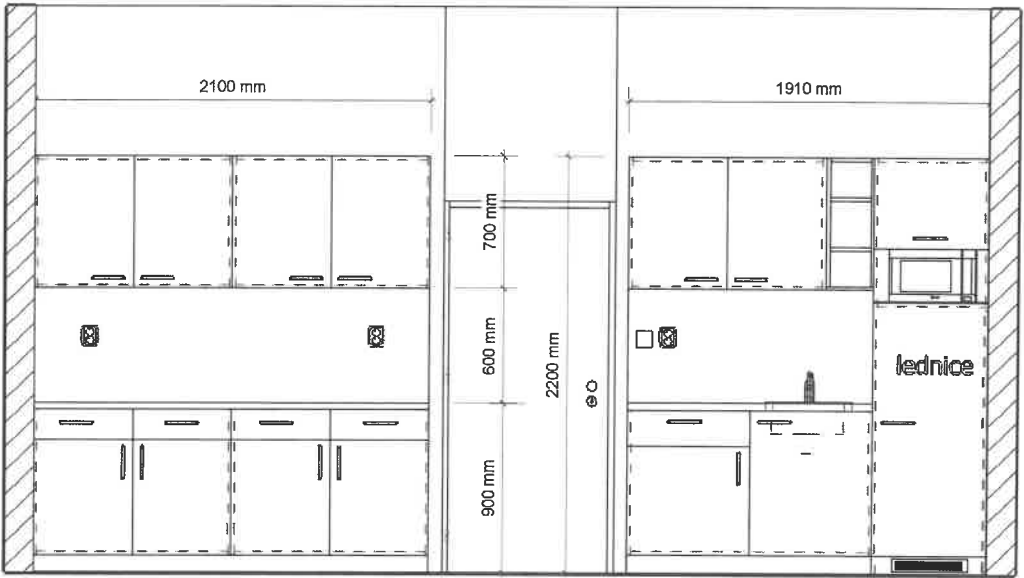

ZODP. PROJEKTANT:		Vojtěch Havlík	PODPIS		ŠKOLTECH INTERIÉRY s.r.o. Na strání 677 Orlová - Lutyně, 735 14 IČ: 06803806
VYPRACOVAL:		Vojtěch Havlík			
INVESTOR:		Královéhradecký kraj Pivovarské náměstí 1245 500 03 Hradec Králové			
NAZEV AKCE:				ČÁST: INTERIÉR	FORMÁT: 420/297_A3
"Rekonstrukce laboratoří fyziky, biologie a chemie" Vybavení laboratoří a kabinetů				DATUM: 05/2022	STUPEŇ DPS
				MÍSTO STAVBY:	Gymnázium Nový Bydžov Komenského 77 504 01 Nový Bydžov
OBSAH VÝKRESU			STAVEBNÍ OBJEKT:	ČÍSLO VÝKRESU:	
POHLEDY KABINET FYZIKY			2.NP	06.22.01 4/4	
			MĚŘITKO:		