


VIZUALIZACE JE URČENÁ POUZE K ORIENTACI DISPOZICE NAVRŽENÉHO INTERIÉRU !


Dekory:

 


Šedá 112



Žlutá 0134


ZODP. PROJEKTANT:		Vojtěch Havlík		PODPIS		ŠKOLTECH INTERIÉRY s.r.o.		
VYPRACOVAL:		Vojtěch Havlík				Na stráni 677		
INVESTOR:		Královéhradecký kraj Pivovarské náměstí 1245, 500 03 Hradec Králové				Orlová - Lutyně, 735 14 IČ: 06803806		
NAZEV AKCE:  <b>Rekonstrukce laboratoří fyziky, biologie a chemie</b>					ČÁST: INTERIÉR		FORMÁT: 420/297_A3	
					DATUM: 05/2022		STUPEN DPS	
					MÍSTO STAVBY:		Gymnázium Nový Bydžov, Komenského 77, 504 01 Nový Bydžov	
OBSAH VÝKRESU  <b>VIZUALIZACE LABORATOŘ CHEMIE</b>					STAVEBNÍ OBJEKT:		ČÍSLO VÝKRESU:	
					2.NP		04.21.03 1/5	
					MĚŘÍTKO:			
					3D			



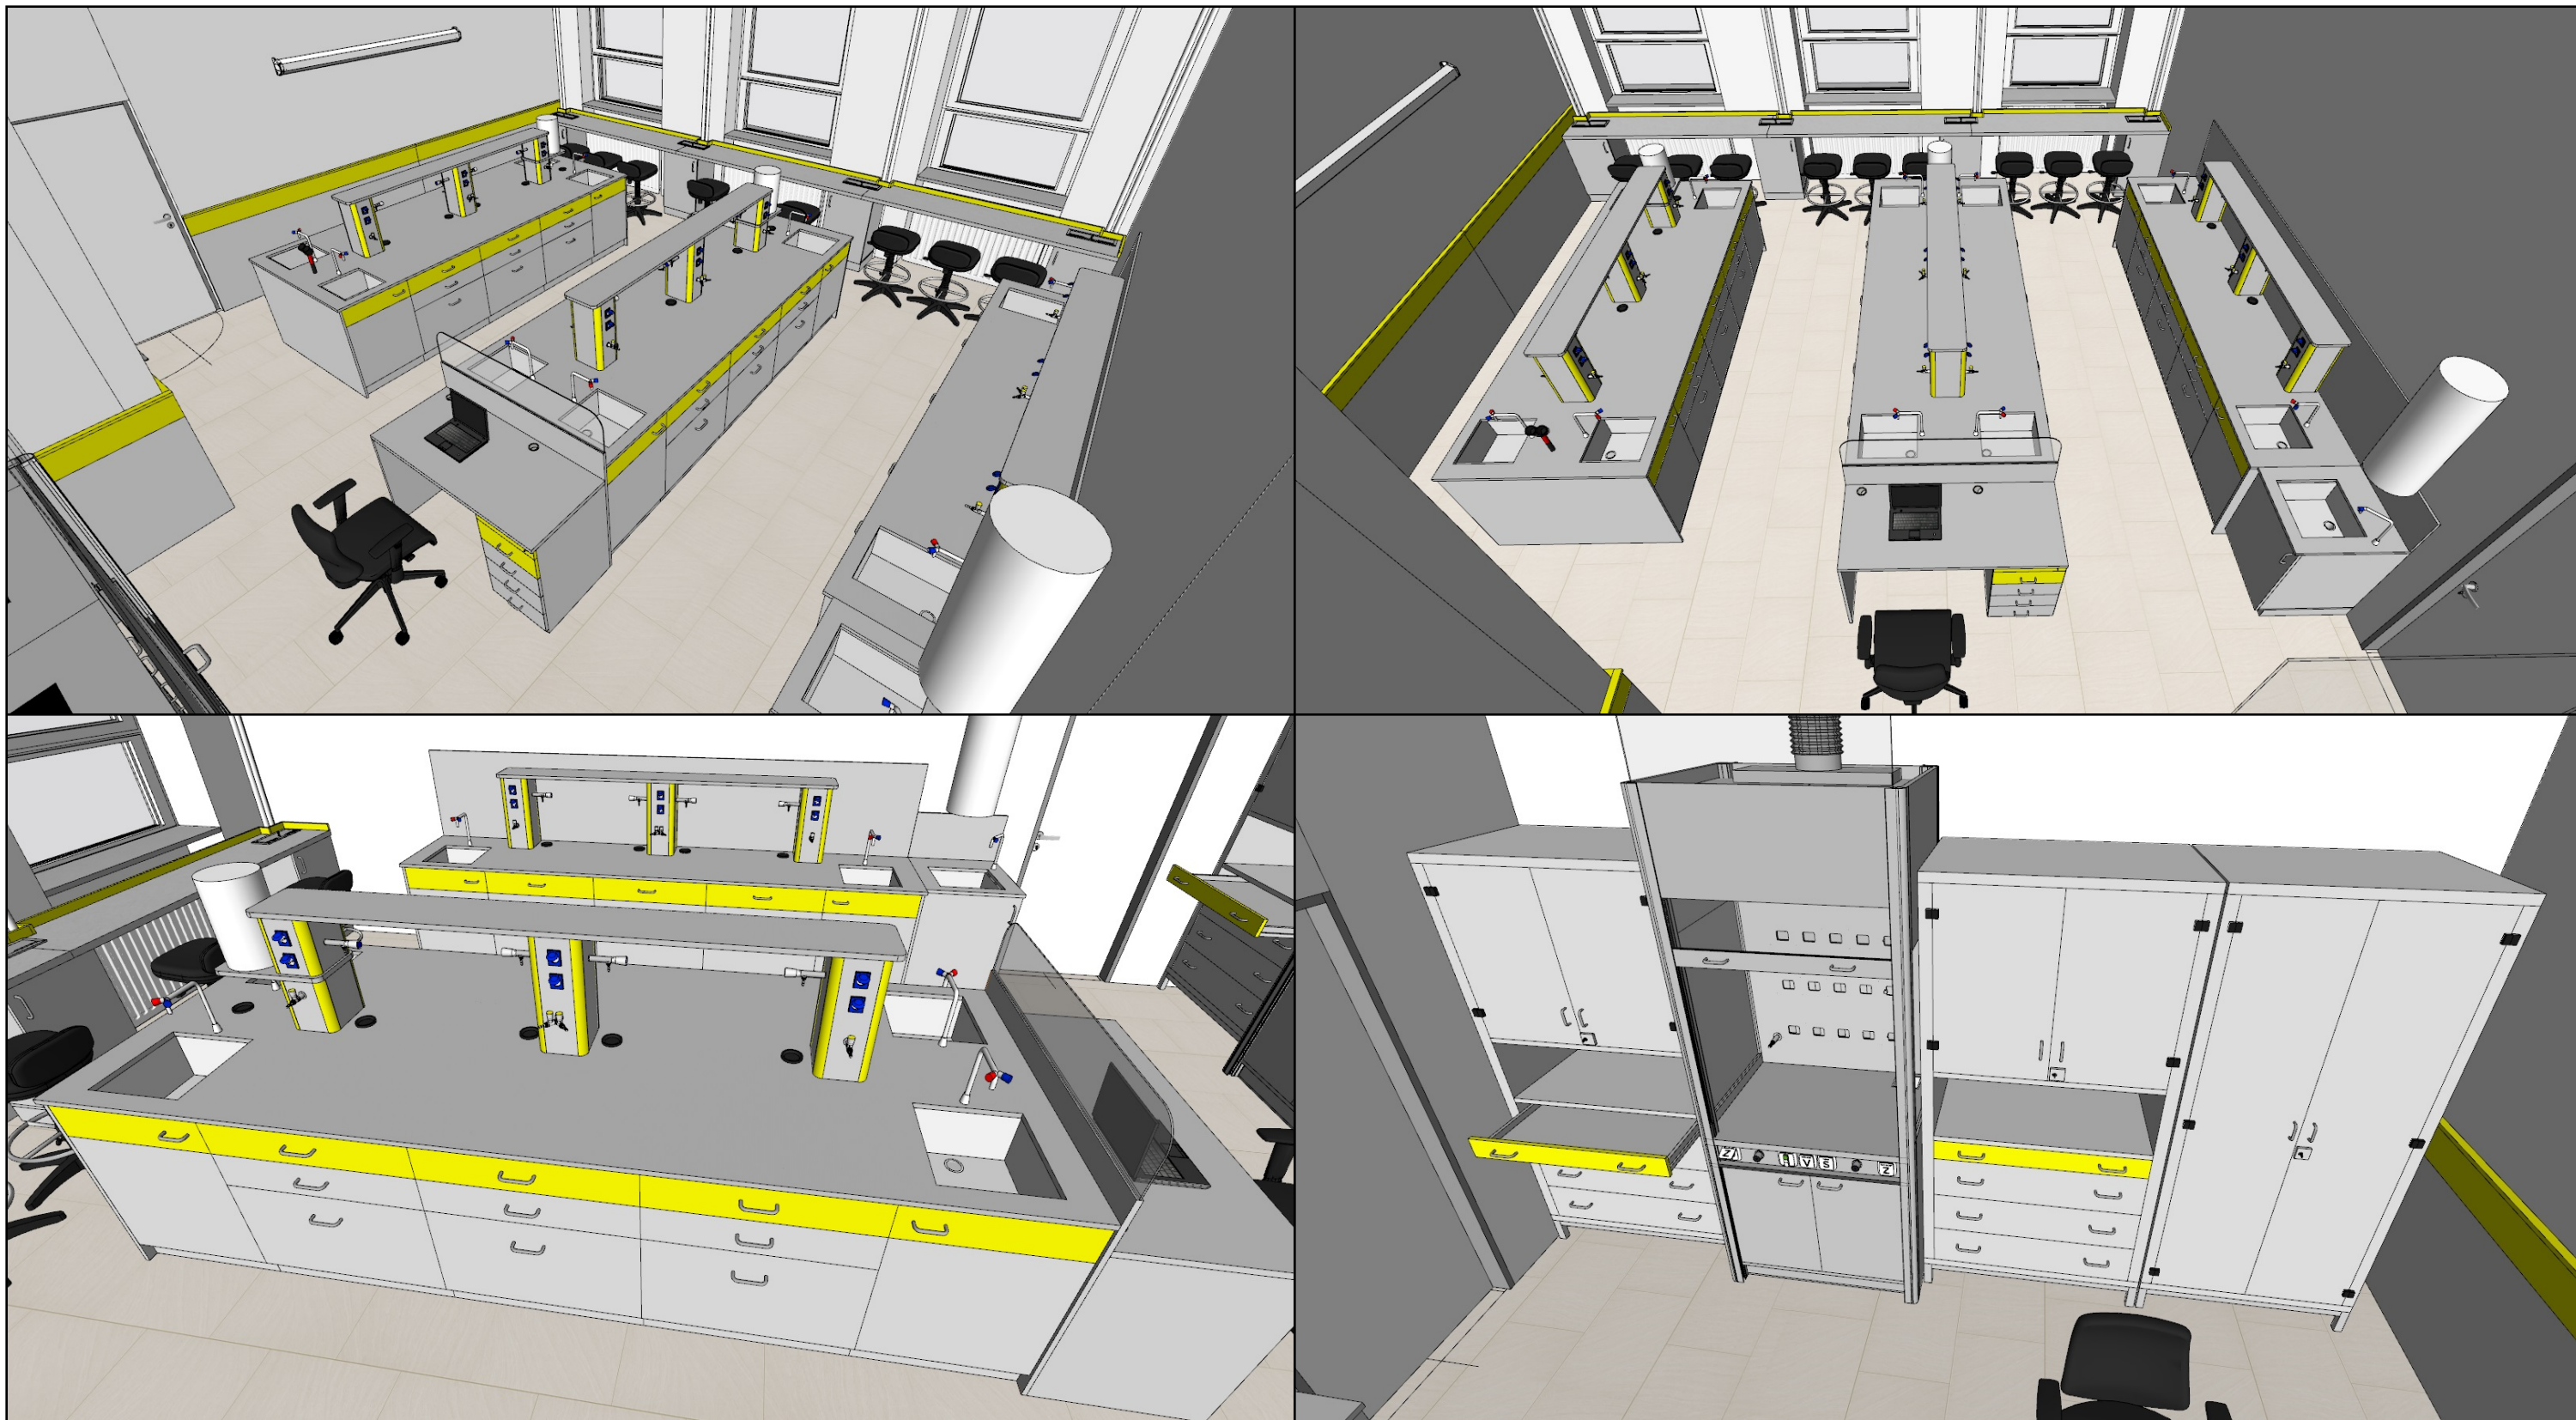


VIZUALIZACE JE URČENÁ POUZE K ORIENTACI DISPOZICE NAVRŽENÉHO INTERIÉRU !


Dekory:

 


Šedá 112

 

Žlutá 0134


ZODP. PROJEKTANT:	Vojtěch Havlík	PODPIS		ŠKOLTECH INTERIÉRY s.r.o. Na stráni 677 Orlová - Lutyně, 735 14 IČ: 06803806
VYPRACOVAL:	Vojtěch Havlík			
INVESTOR:	Královéhradecký kraj Pivovarské náměstí, 500 03 Hradec Králové			
NAZEV AKCE:			ČÁST: INTERIÉR	FORMÁT: 420/297_A3
Rekonstrukce laboratoří fyziky, biologie a chemie			DATUM: 05/2022	STUPEŇ DPS
			MÍSTO STAVBY:	Gymnázium Nový Bydžov, Komenského 77, 504 01 Nový Bydžov
OBSAH VÝKRESU			STAVEBNÍ OBJEKT:	ČÍSLO VÝKRESU:
VIZUALIZACE LABORATOŘ CHEMIE			2.NP	
			MĚŘÍTKO:	3D
			04.21.03 2/5	



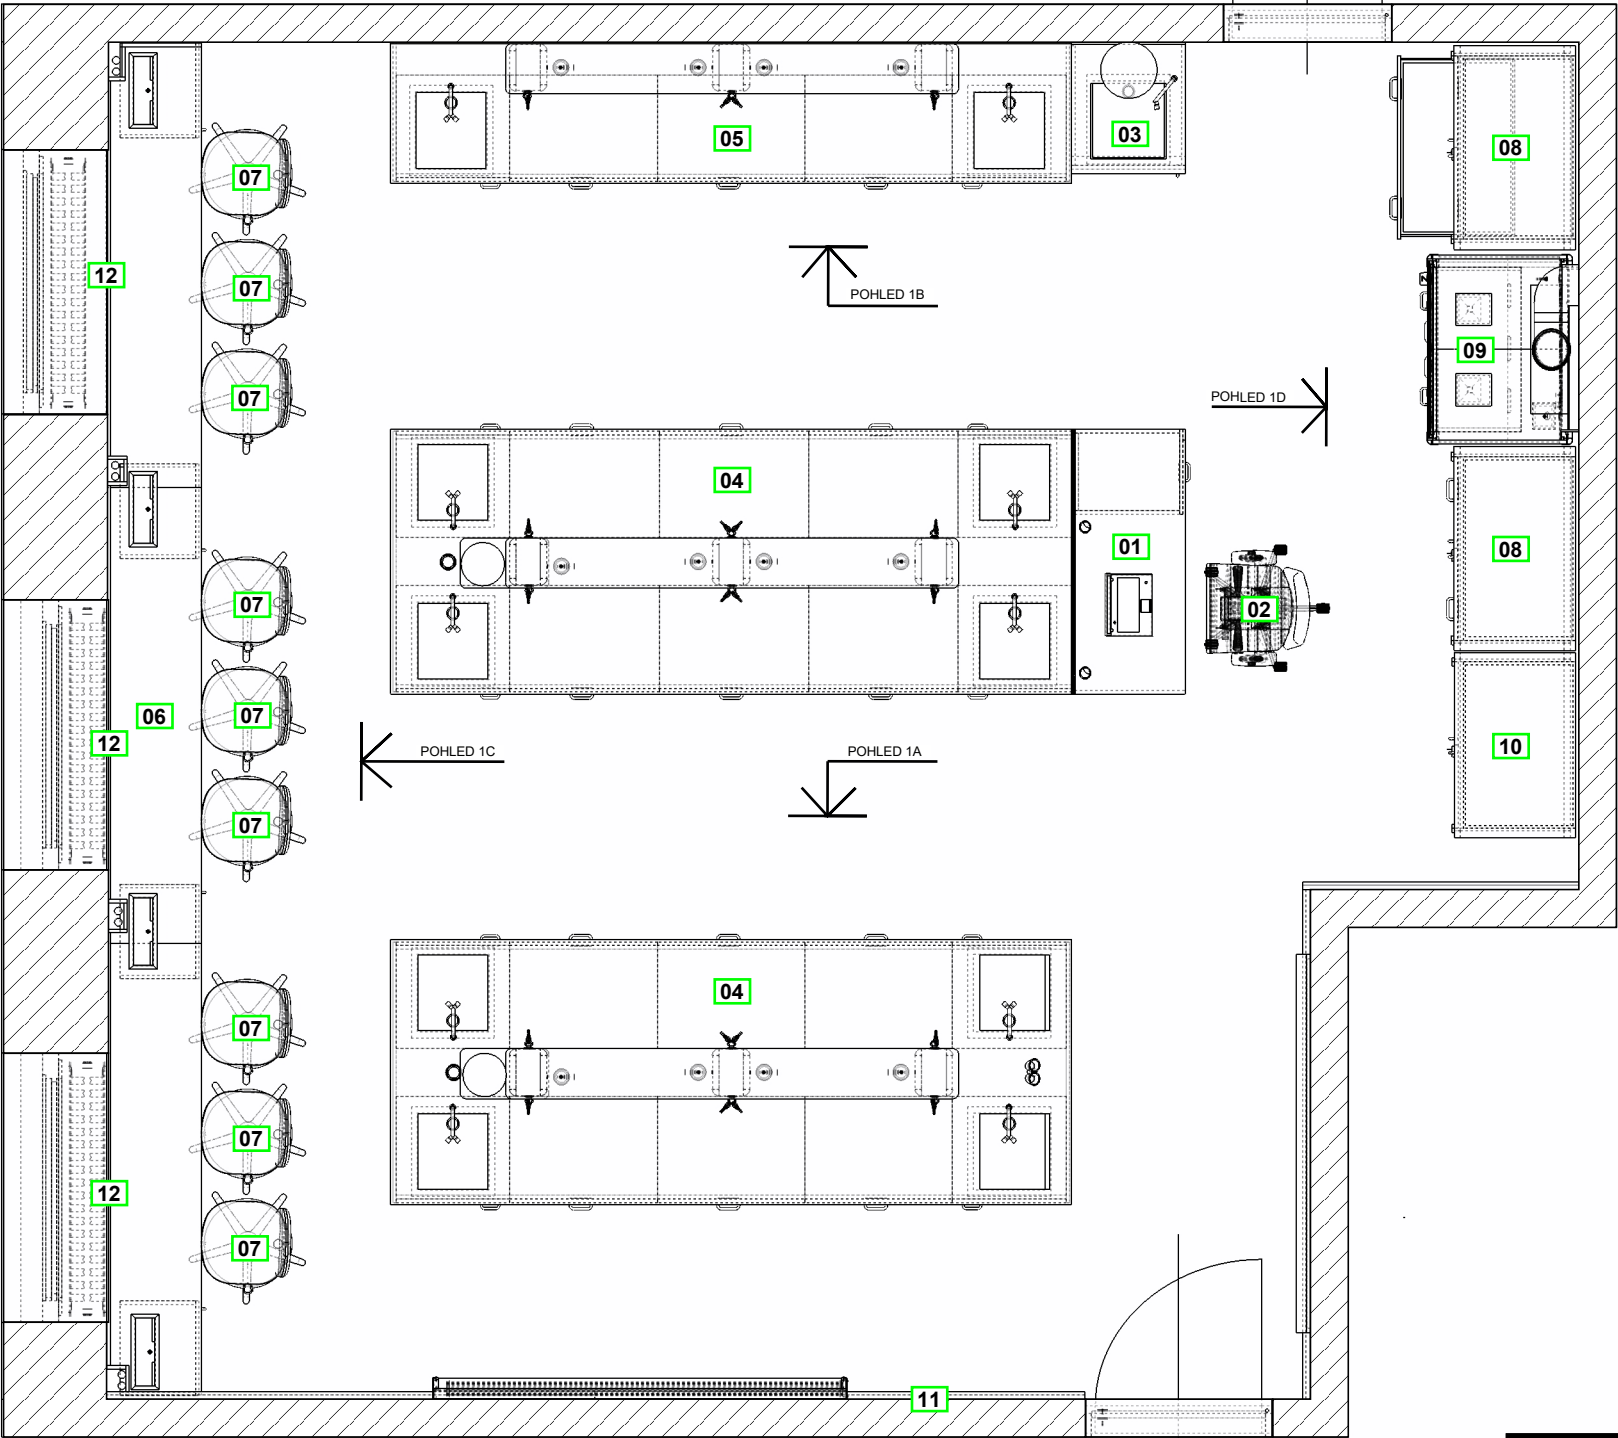


LEGENDA


- 01 KATEDRA KANTORA  
š.1400/hl.600/v.750mm
- 02 OTOČNÁ ŽIDLE KANTORA
- 03 MYCÍ CENTRUM  
š.600/hl.650/v.900mm
- 04 OBOUSTRANNÝ LABORATORNÍ STŮL  
š.3640/hl.1400/v.900mm
- 05 JEDNOSTRANNÝ LABORATORNÍ STŮL  
š.3600/hl.700/v.900mm
- 06 BADATELSKÉ PRACOVÍŠTĚ  
š.7150/hl.500/v.850mm
- 07 ŽÁKOVSKÁ ŽIDLE
- 08 SKŘÍŇ LABORATORNÍ  
š.1080/hl.640/v.2100mm
- 09 DIGESTOŘ  
š.1000/hl.800/v.2300mm
- 10 SKŘÍŇ NA CHEMIKÁLIE  
š.980/hl.640/v.2100mm
- 11 OBLOŽENÍ STĚNY  
š.7800/hl.36/v.1000mm
- 12 ELEKTRICKÉ ROLETY


ZODP. PROJEKTANT:	Vojtěch Havlík	PODPIS		ŠKOLTECH INTERIÉRY s.r.o. Na stráni 677 Orlová - Lutyně, 735 14 IČ: 06803806
VYPRACOVAL:	Vojtěch Havlík			
INVESTOR:	Královéhradecký kraj Pivovarské náměstí 1245, 500 03 Hradec Králové			
NAZEV AKCE:			ČÁST: INTERIÉR	FORMAT: 420/297_A3
Rekonstrukce laboratoří fyziky, biologie a chemie			DATUM: 05/2022	STUPEŇ DPS
			MÍSTO STAVBY: Gymnázium Nový Bydžov, Komenského 77, 504 01 Nový Bydžov	
OBSAH VÝKRESU			STAVEBNÍ OBJEKT:	ČÍSLO VÝKRESU:
PŮDORYS LABORATOŘ CHEMIE			2.NP	04.21.03 3/5
			MĚŘÍTKO:	

POHLED 1A  
M 1:40

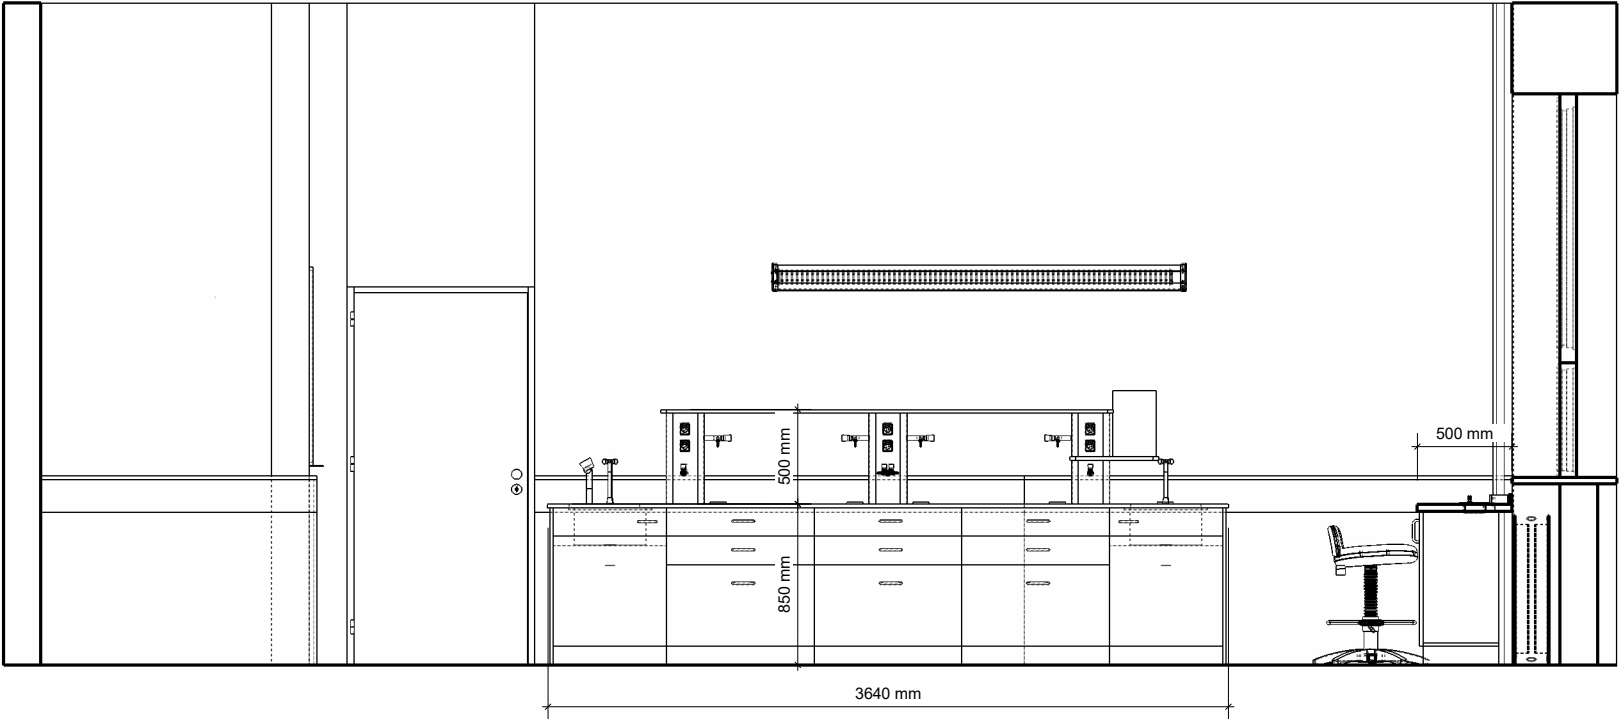


POHLED 1B  
M 1:40

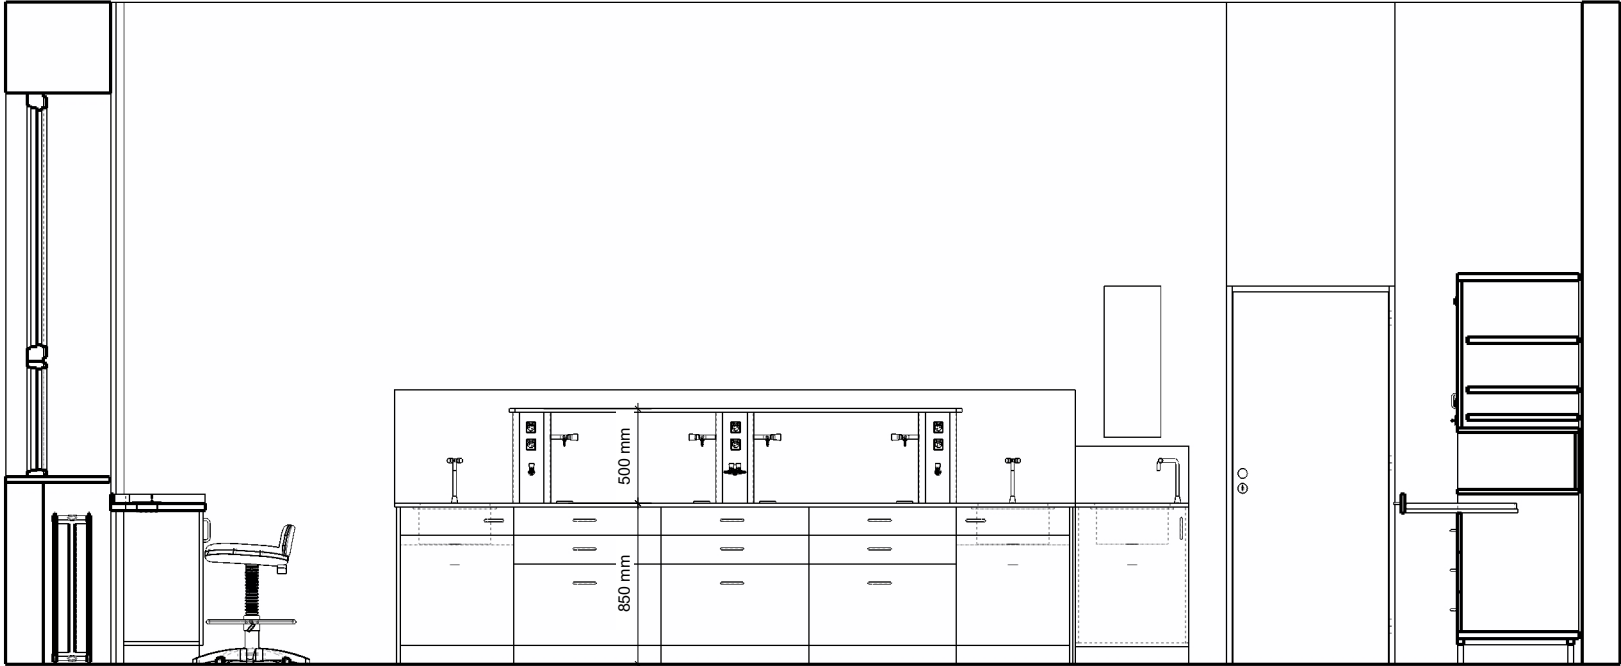



ZODP. PROJEKTANT:	Vojtěch Havlík	PODPIS		ŠKOLTECH INTERIÉRY s.r.o. Na stráni 677 Orlová - Lutyně, 735 14 IČ: 06803806
VYPRACOVAL:	Vojtěch Havlík			
INVESTOR:	Královéhradecký kraj Pivovarské náměstí 1245, 500 03 Hradec Králové			
NAZEV AKCE:			ČÁST: INTERIÉR	FORMÁT: 420/297_A3
Rekonstrukce laboratoří fyziky, biologie a chemie			DATUM: 05/2022	STUPEŇ DPS
			MÍSTO STAVBY: Gymnázium Nový Bydžov, Komenského 77, 504 01 Nový Bydžov	
OBSAH VÝKRESU		STAVEBNÍ OBJEKT:	ČÍSLO VÝKRESU:	
POHLEDY LABORATOŘ CHEMIE		2.NP	04.21.03 4/5	
		MĚŘÍTKO:		
		1:40		

POHLED 1C  
M 1:40

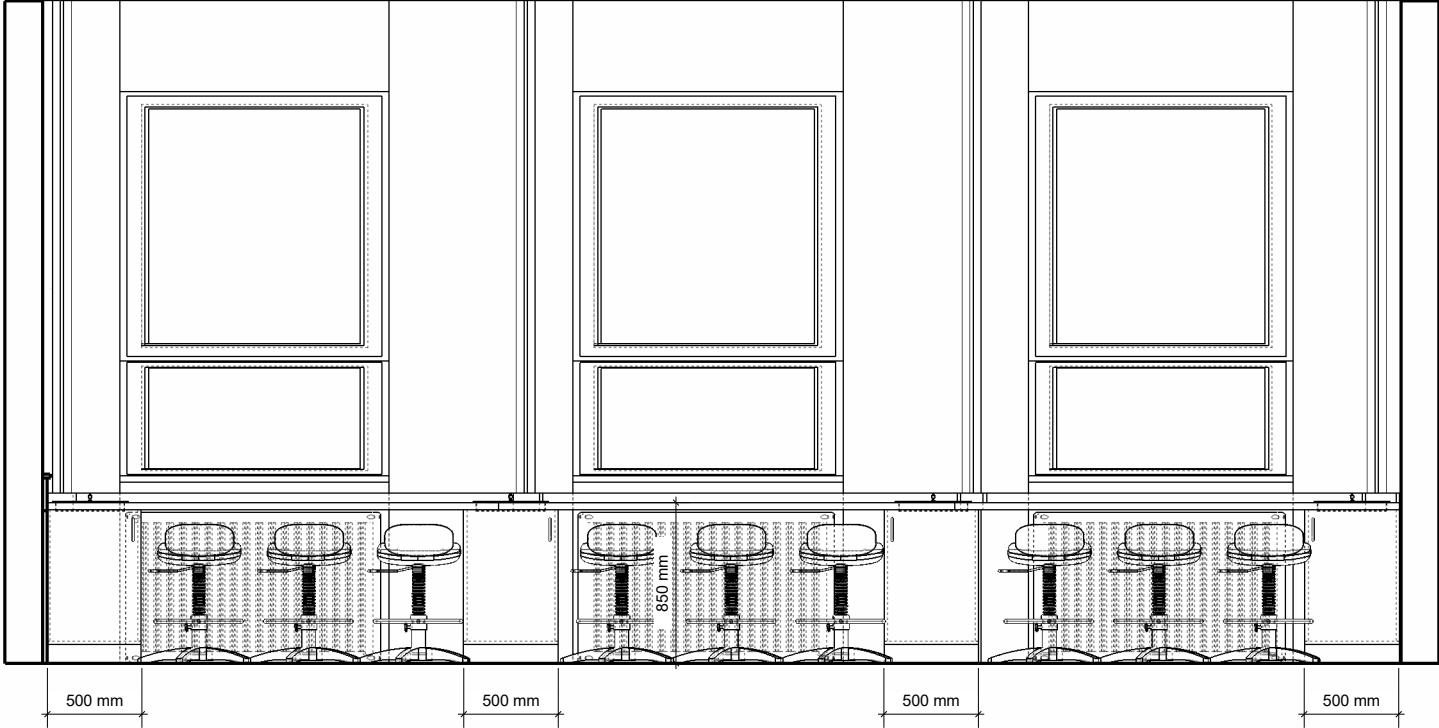

POHLED 1D  
M 1:40

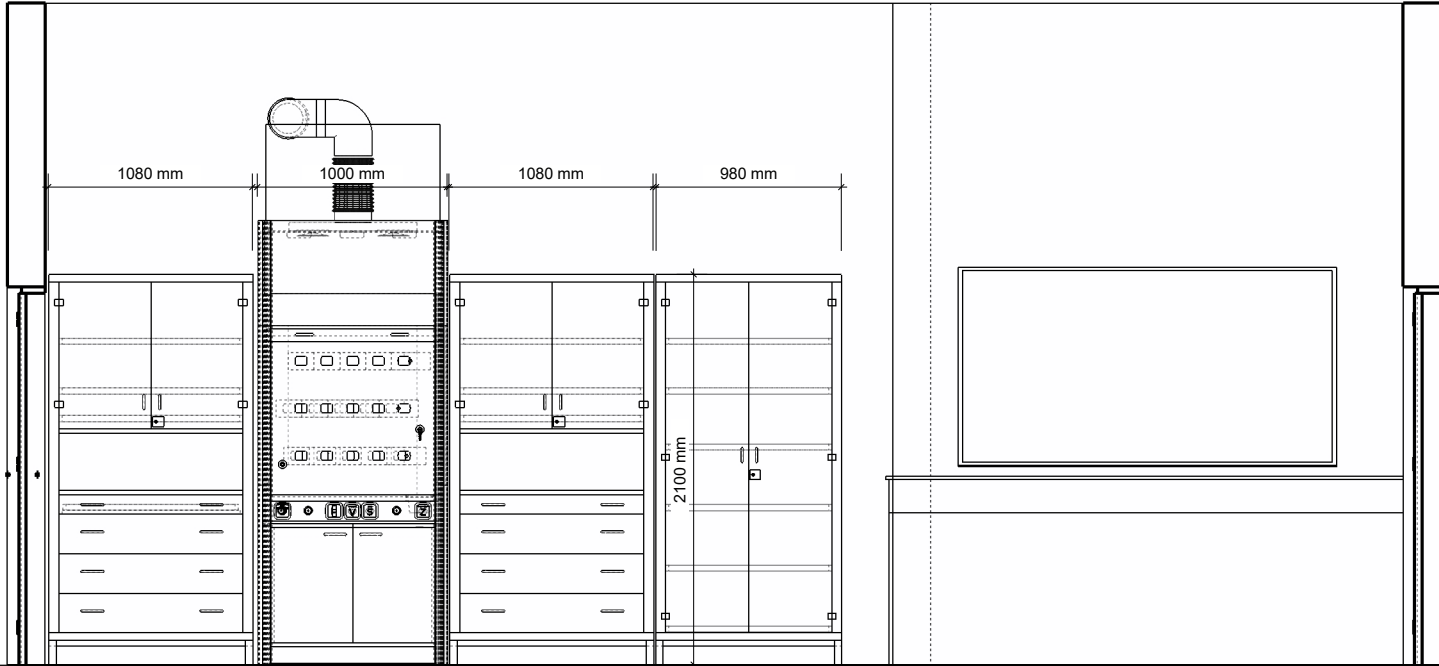

ZODP. PROJEKTANT:	Vojtěch Havlík	PODPIS		ŠKOLTECH INTERIÉRY s.r.o. Na stráni 677 Orlová - Lutyně, 735 14 IČ: 06803806
VYPRACOVAL:	Vojtěch Havlík			
INVESTOR:	Královéhradecký kraj Pivovarské náměstí 1245, 500 03 Hradec Králové			
NAZEV AKCE:			ČÁST: INTERIÉR	FORMÁT: 420/297_A3
Rekonstrukce laboratoří fyziky, biologie a chemie			DATUM: 05/2022	STUPEŇ DPS
			MÍSTO STAVBY: Gymnázium Nový Bydžov, Komenského 77, 504 01 Nový Bydžov	
OBSAH VÝKRESU		STAVEBNÍ OBJEKT:	ČÍSLO VÝKRESU:	
POHLEDY LABORATOŘ CHEMIE		2.NP	04.21.03 5/5	
		MĚŘÍTKO:		
		1:40		