



PODHLÉD 1 - M 1:25

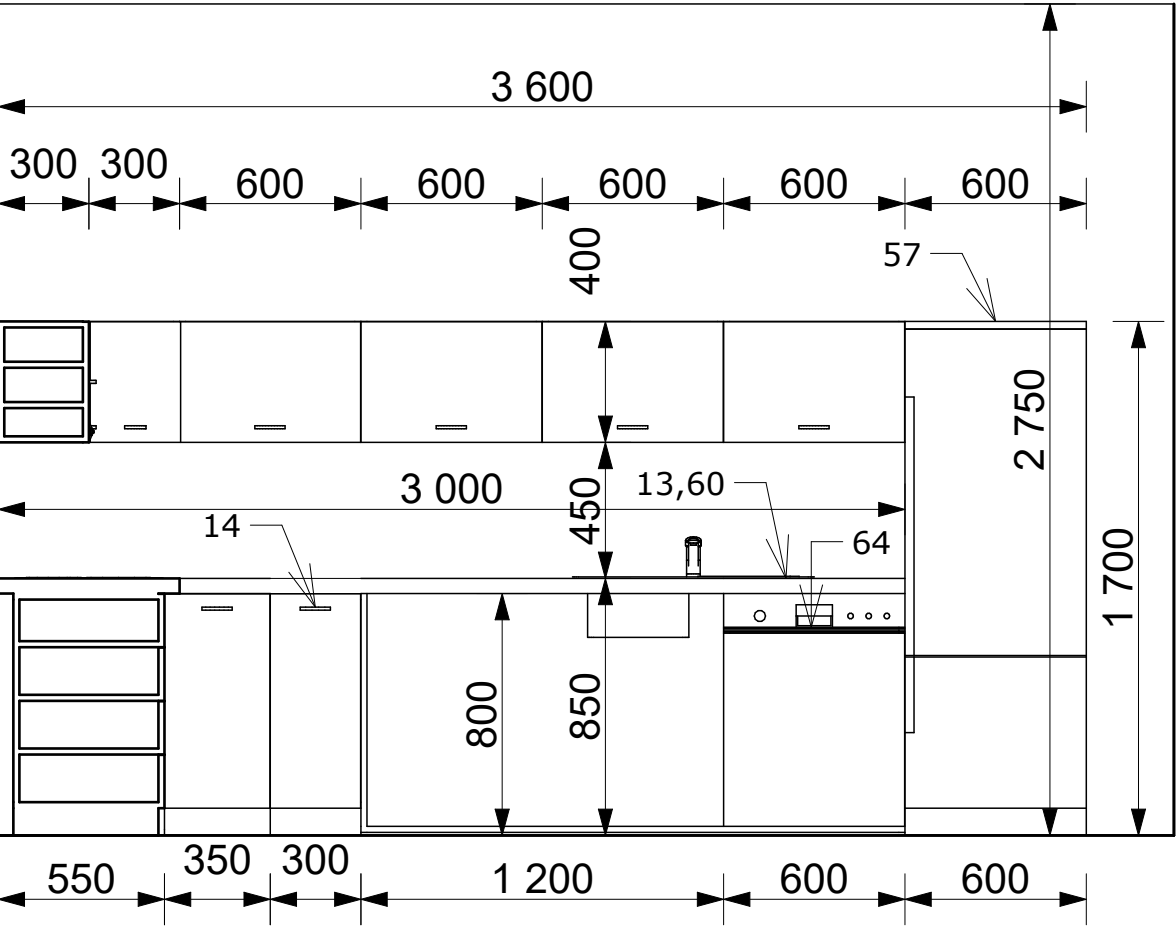


INTERIRÉROVÝ POHLED IP-03


PŮDORYS
KUCHYŇSKÝ KOUT 1.NP
M 1:50

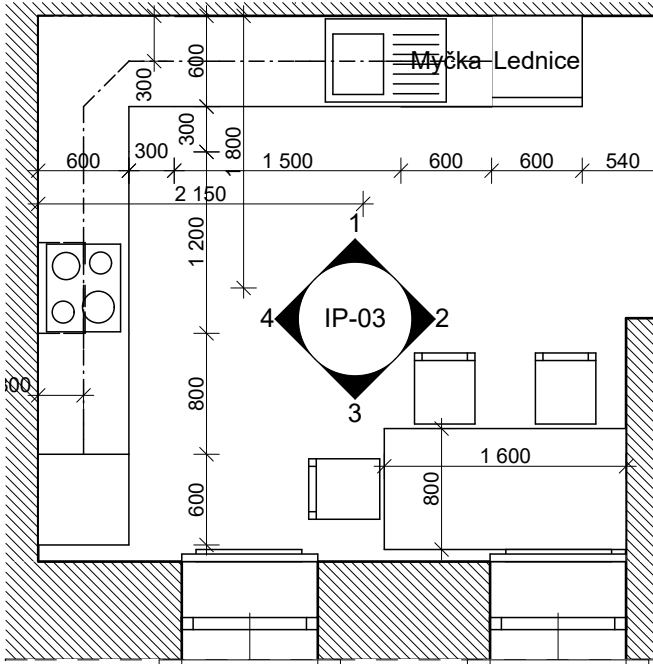


PODHLÉD 2 - M 1:25

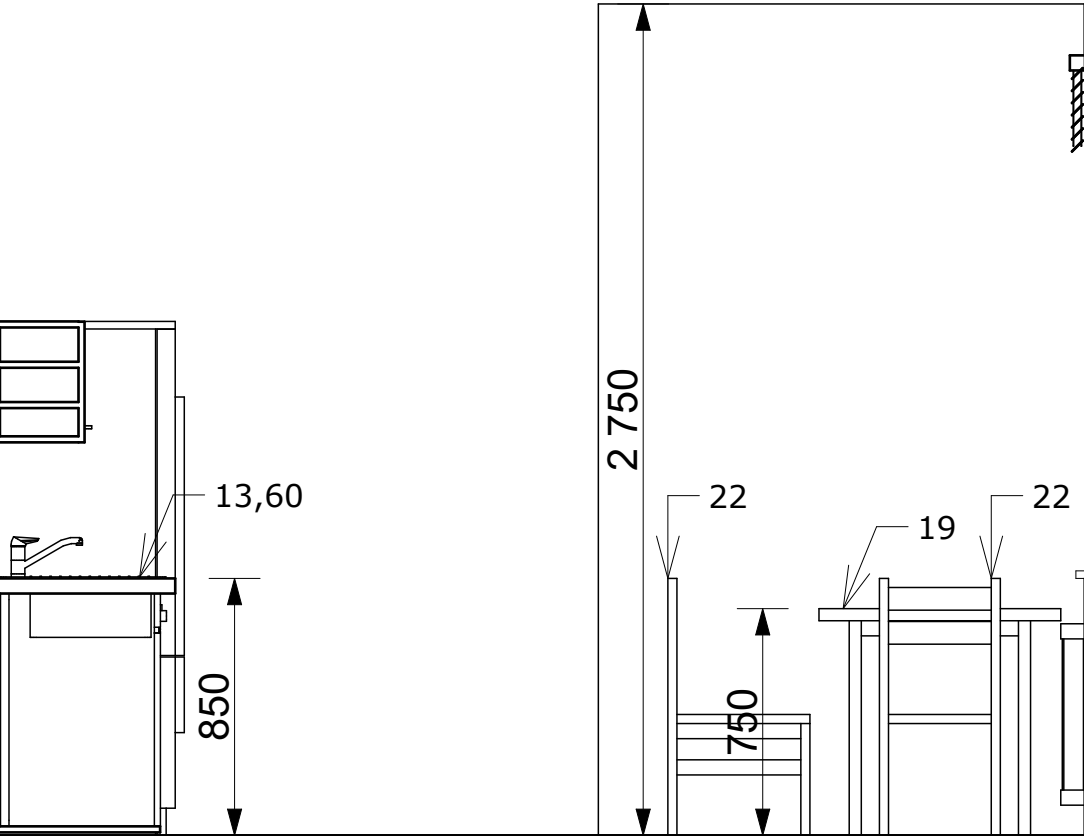

PODHLÉD 3 - M 1:25

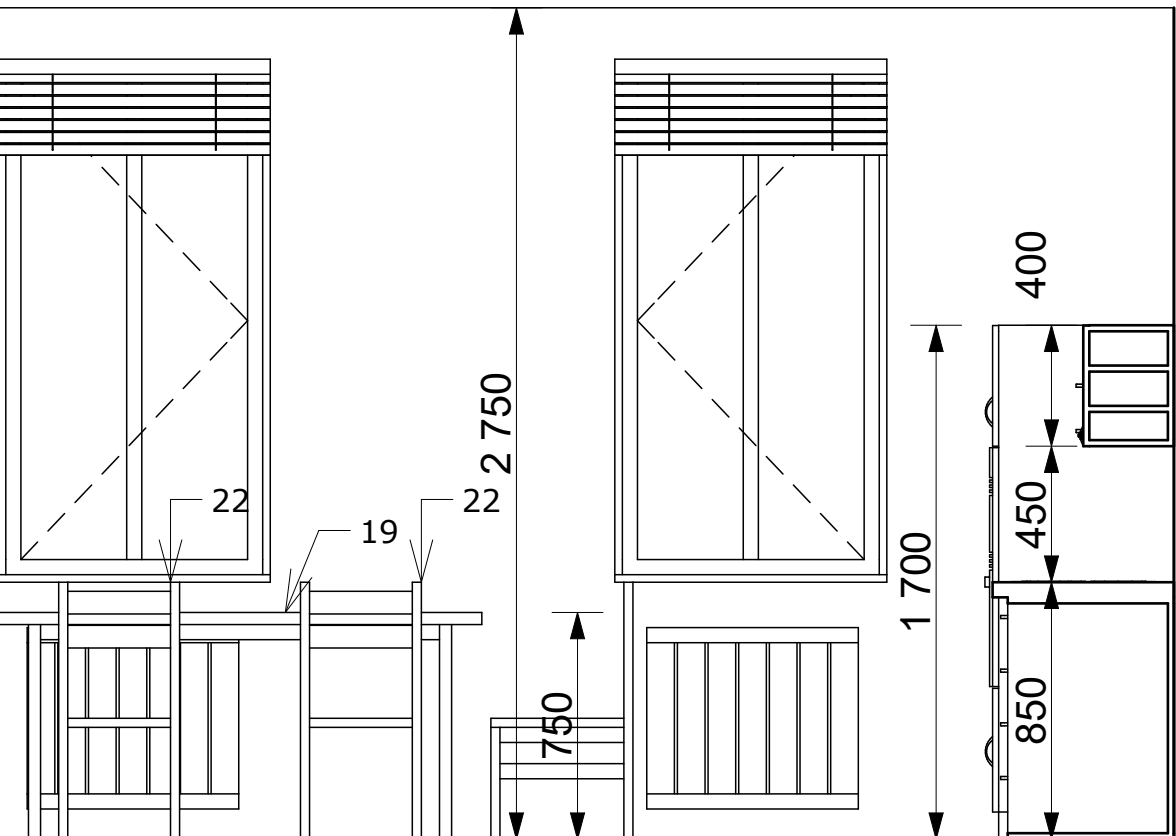


PODHLÉD 4 - M 1:25

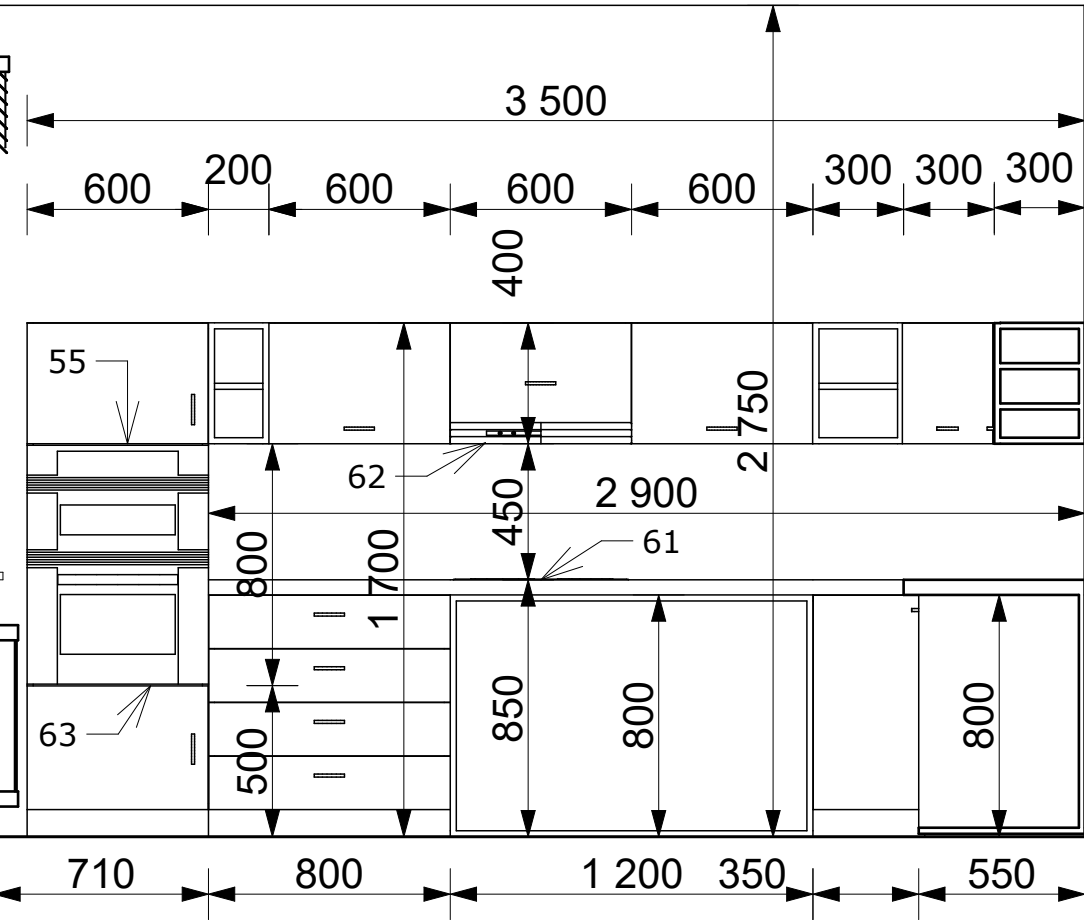


Poznámka:
Celkové vybavené objektu je vyobrazeno ve výkresech jednotlivých podlaží.
Interiér typických místností a rozmístění příslušného vybavení je zobrazen v interiérových pohledech (IP-XX). Interiérový pohled je vždy dělen na samostatné číslované pohledy na jednotlivé stěny. Směr pohledu určují vyobrazené šipky.
Jednotlivé předměty jsou číselně označeny, jejich označení a příslušný popis je evidován v samostatném výpisu prvků interiéru.
Kuchyňské linky, včetně vestavěných předmětů, jsou součástí architektonicko stavebního řešení a budou dodány v rámci realizace stavby, nikoli v rámci realizace vybavení interiéru.
TRUHLÁŘSKÝ VÝROBEK: KUCHYŇSKÁ SESTAVA T/02

INTERIRÉROVÝ POHLED IP-05


PŮDORYS - OBÝVACÍ POKOJ S KUCHYNÍ 1.NP
M 1:50

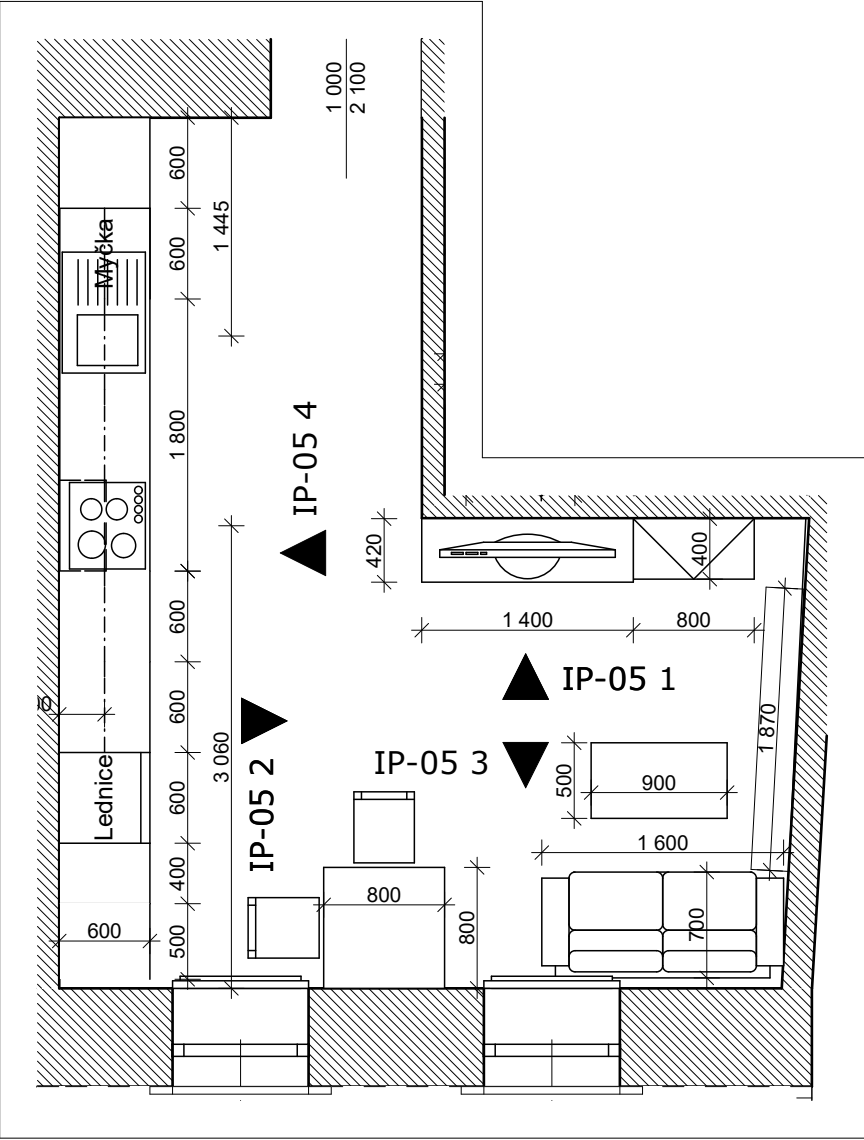


PODHLÉD 1 - M 1:30

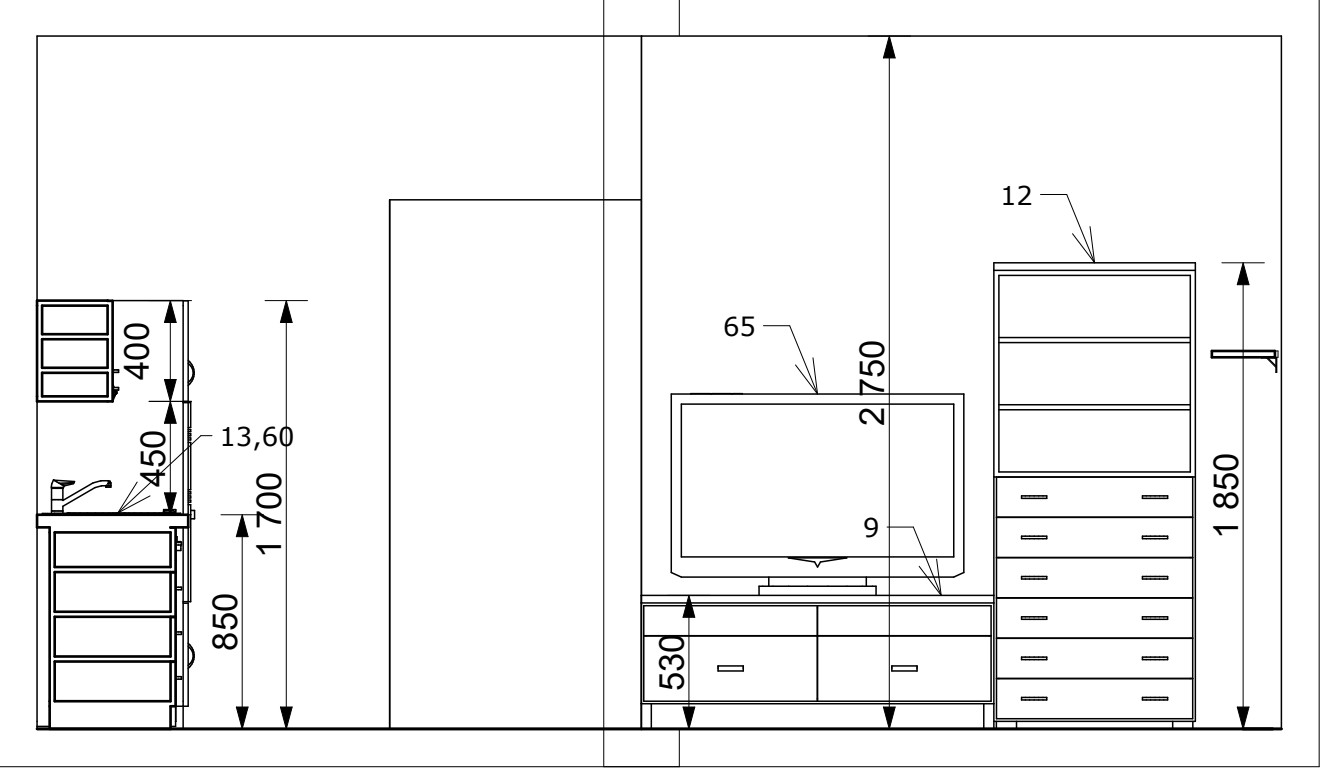


PODHLÉD 2 - M 1:30

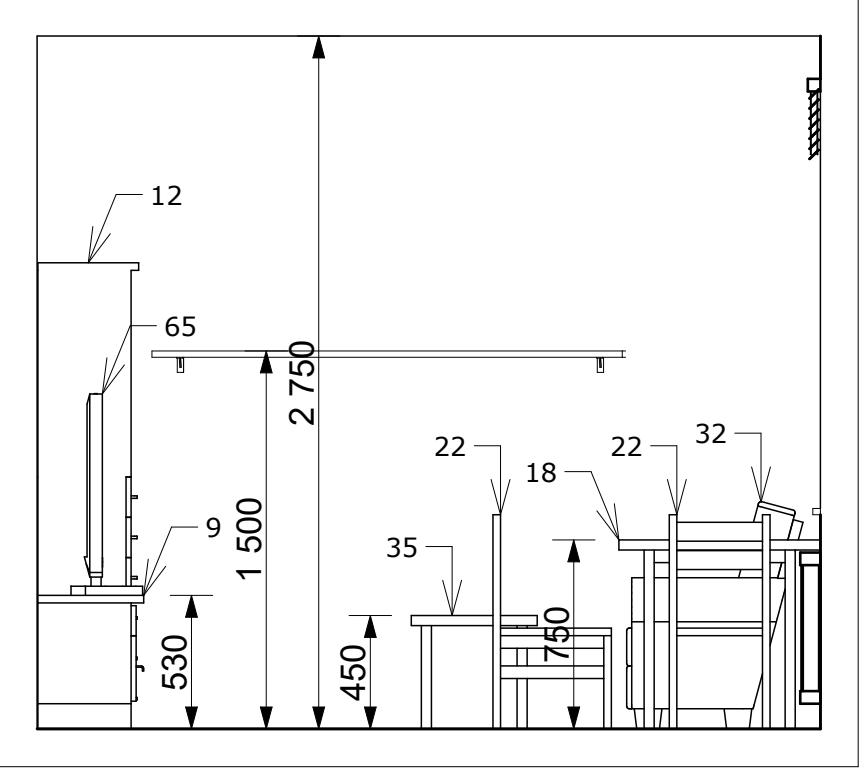

PODHLÉD 3 - M 1:30

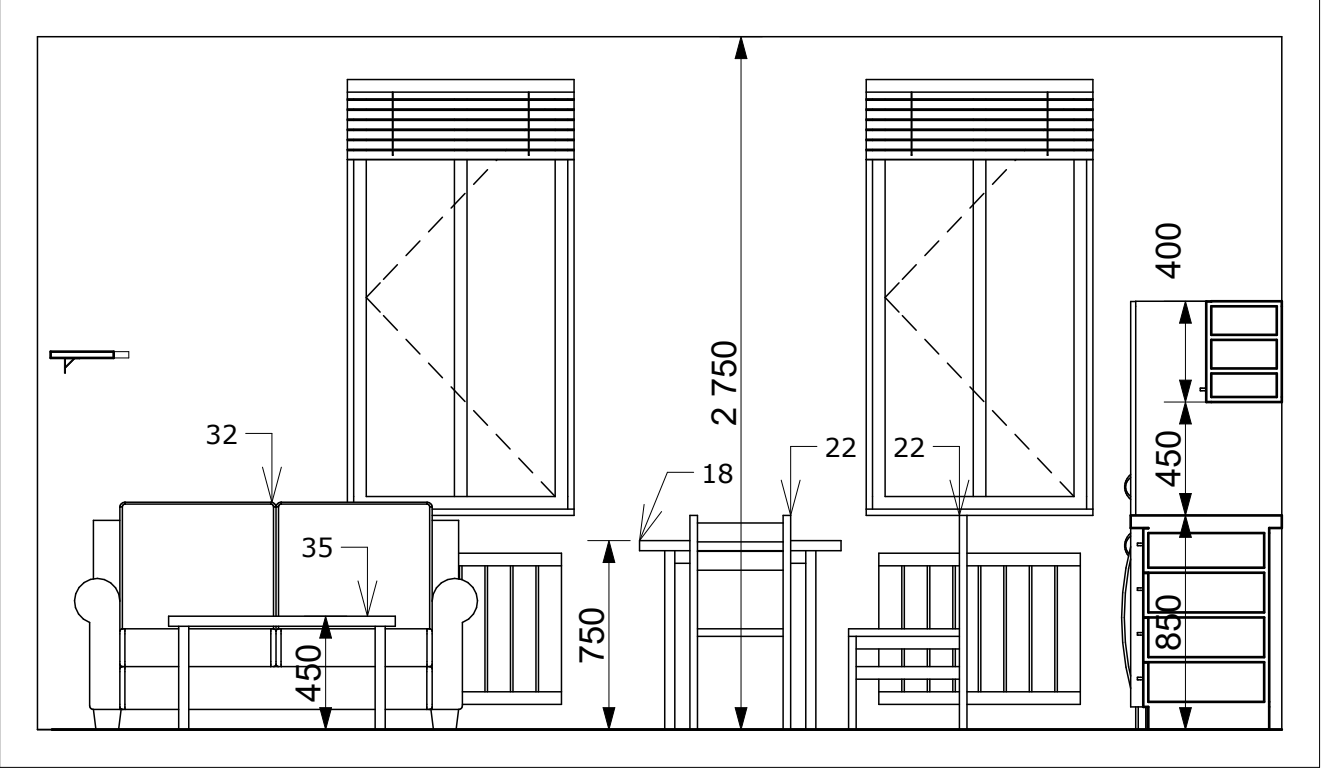


PODHLÉD 4 - M 1:30

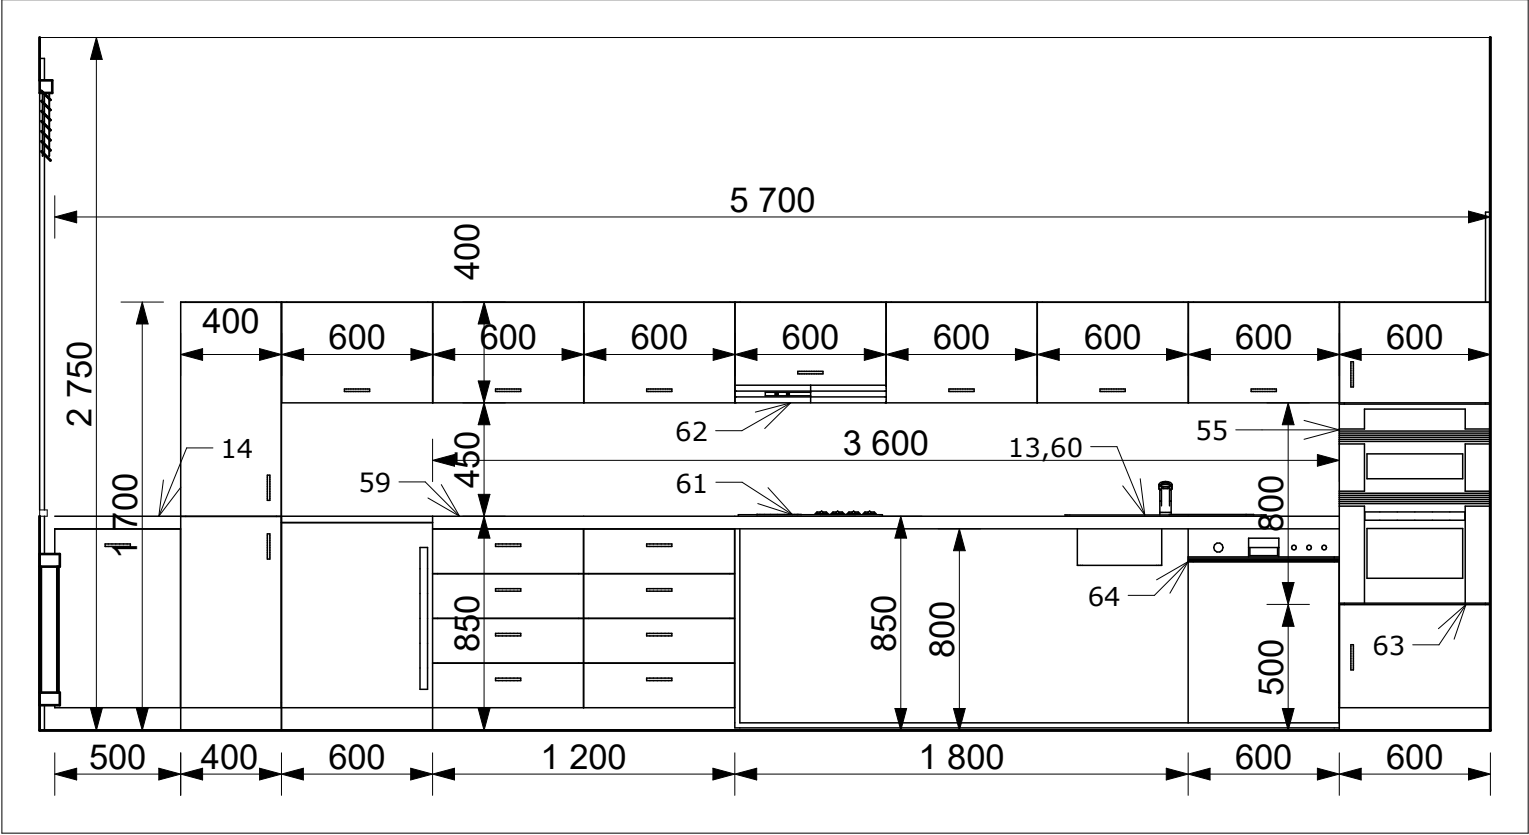


Poznámka:
Celkové vybavené objektu je vyobrazeno ve výkresech jednotlivých podlaží.
Interiér typických místností a rozmístění příslušného vybavení je zobrazen v interiérových pohledech (IP-XX). Interiérový pohled je vždy dělen na samostatné číslované pohledy na jednotlivé stěny. Směr pohledu určují vyobrazené šipky.
Jednotlivé předměty jsou číselně označeny, jejich označení a příslušný popis je evidován v samostatném výpisu prvků interiéru.
Kuchyňské linky, včetně vestavených předmětů, jsou součástí architektonicko stavebního řešení a budou dodány v rámci realizace stavby, nikoli v rámci realizace vybavení interiéru. **TRuhlářský výrobek: Kuchyňská sestava T/03**

INTERIRÉROVÝ POHLED IP-08


PŮDORYS - OBÝVACÍ POKOJ 2.NP + 3.NP
M 1:50

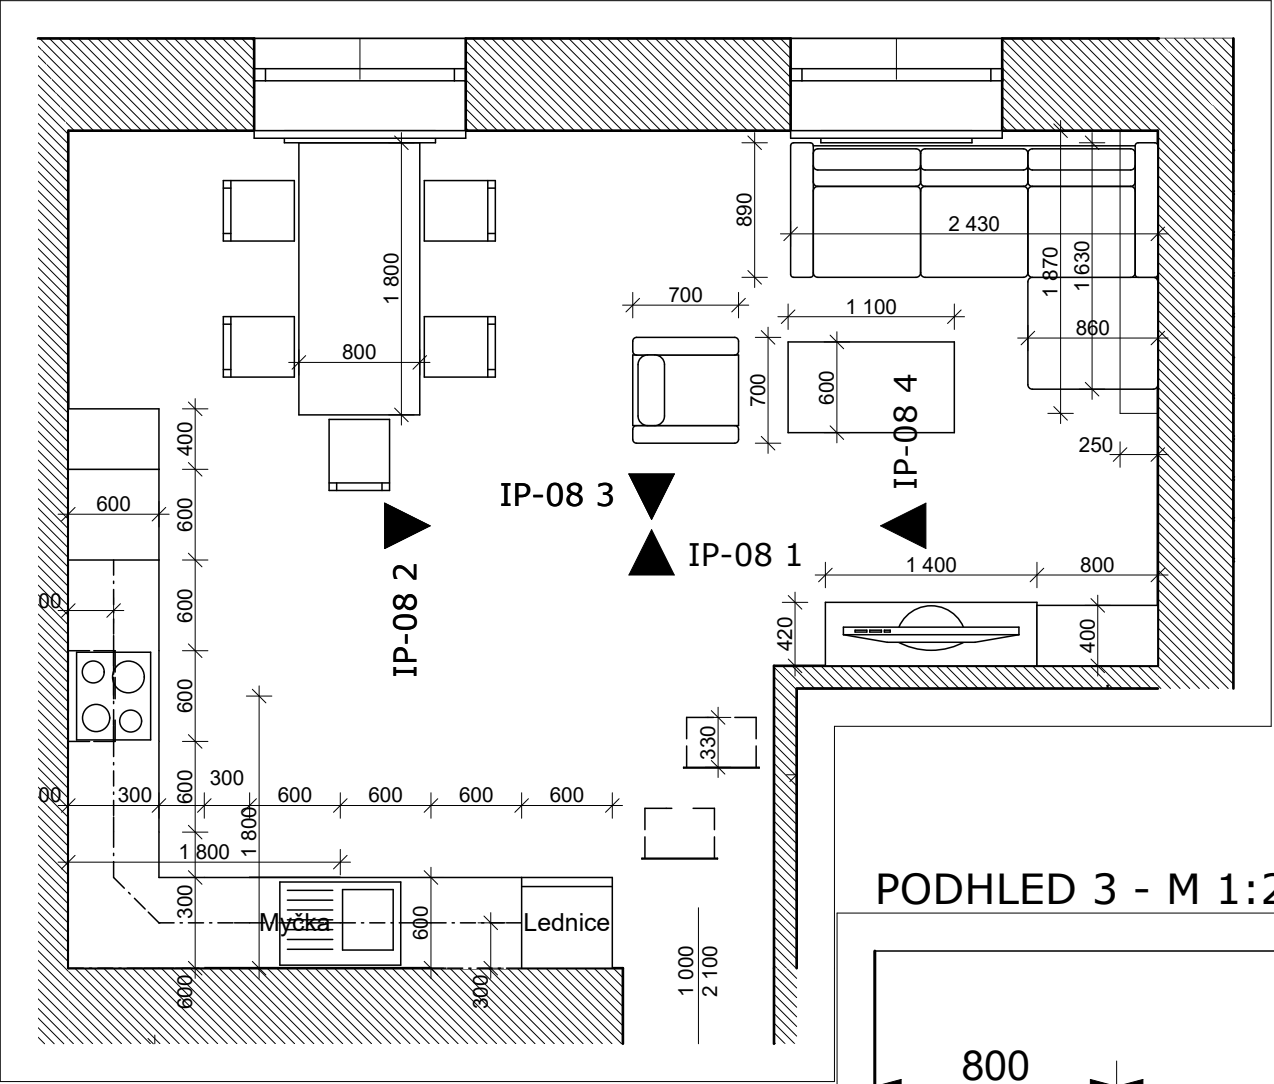

PODHLÉD 4 - M 1:25

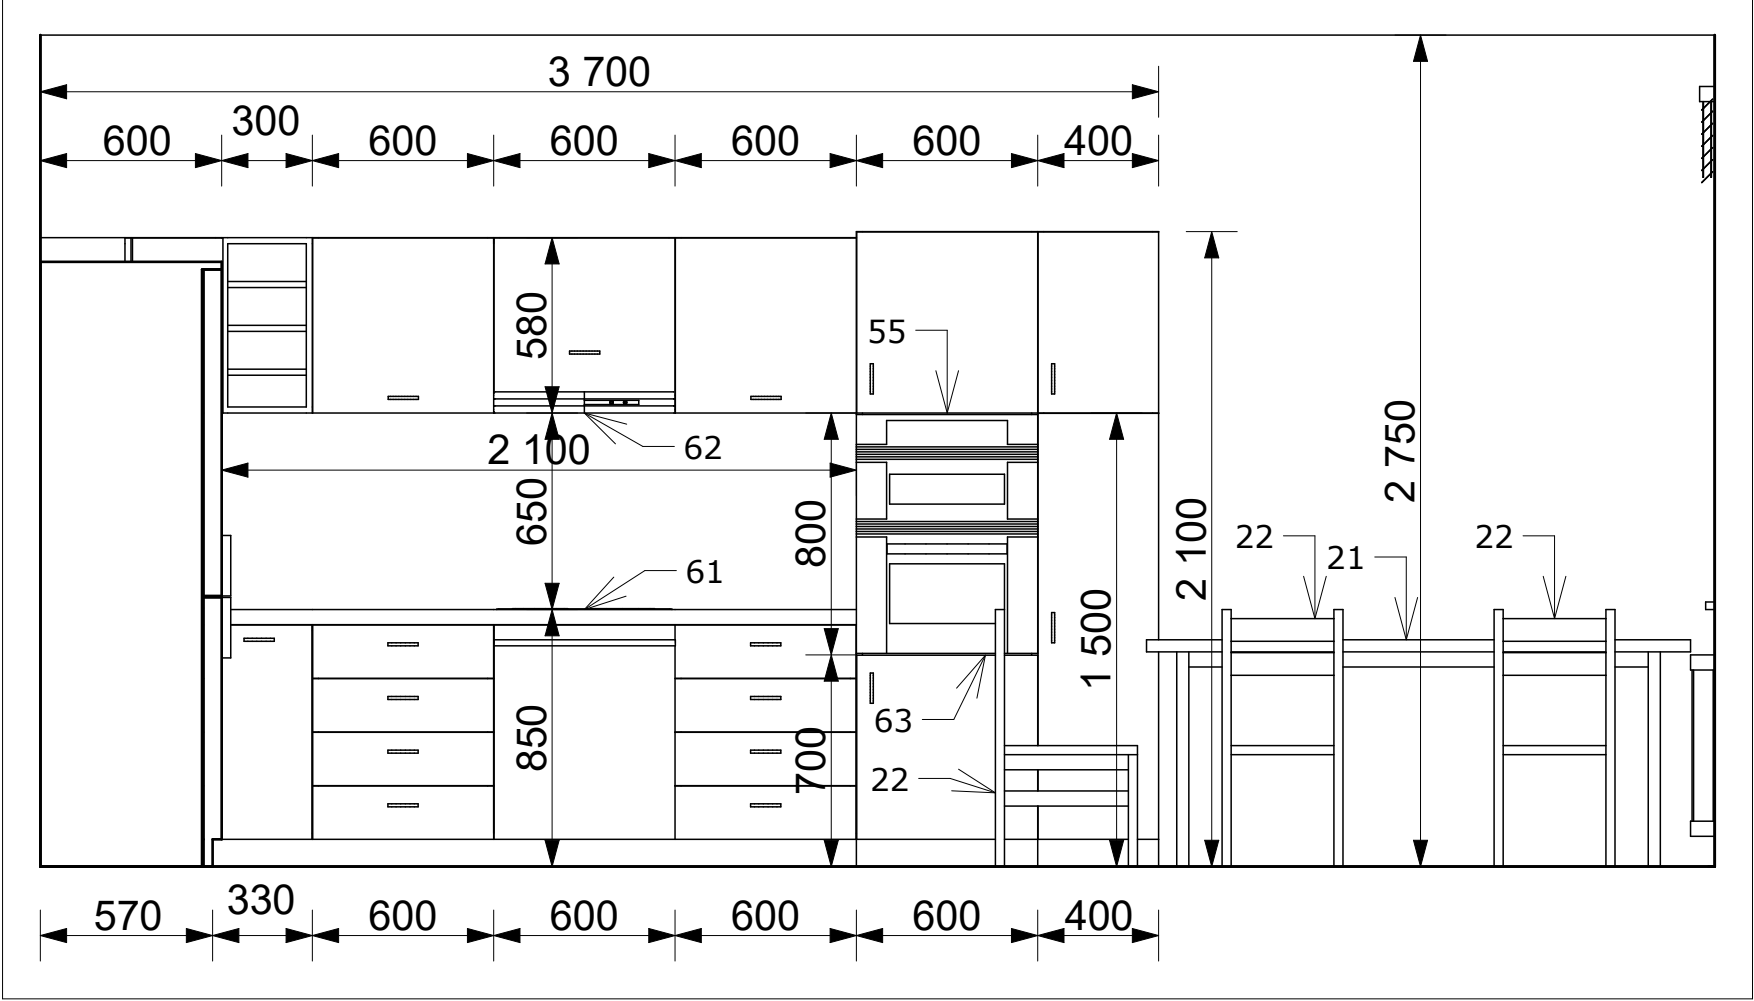

PODHLÉD 3 - M 1:25

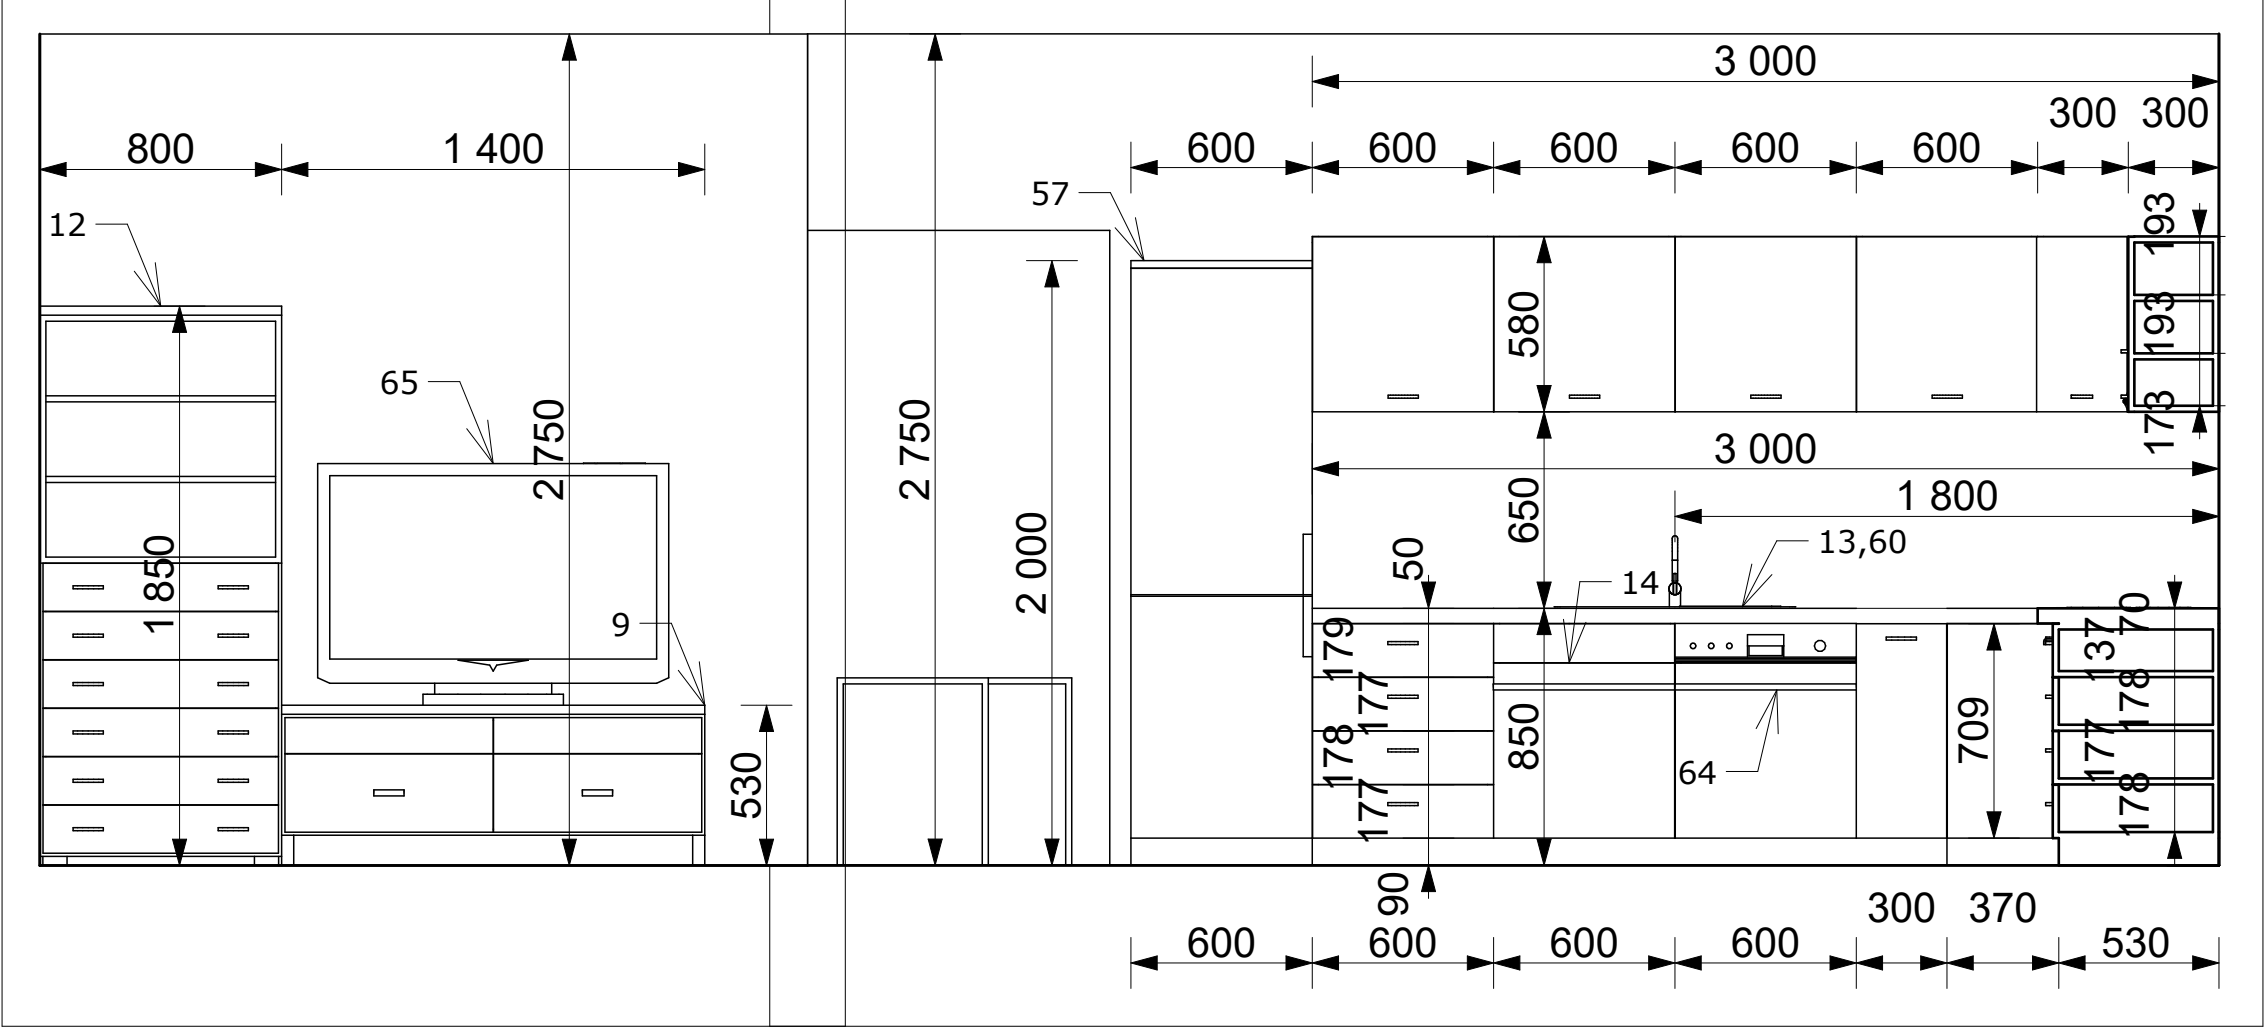


Poznámka:
Celkové vybavené objektu je vyobrazeno ve výkresech jednotlivých podlaží.
Interiér typických místností a rozmístění příslušného vybavení je zobrazen v interiérových pohledech (IP-XX). Interiérový pohled je vždy dělen na samostatné číslované pohledy na jednotlivé stěny.
Směr pohledu určují vyobrazené šípky.
Jednotlivé předměty jsou číselně označeny, jejich označení a příslušný popis je evidován v samostatném výpisu prvků interiéru.
Kuchyňské linky, včetně vestavěných předmětů, jsou součástí architektonicko stavebního řešení a budou dodány v rámci realizace stavby, nikoli v rámci realizace vybavení interiéru.


TRUHLÁŘSKÝ VÝROBEK: KUCHYŇSKÁ SESTAVA T/04

INTERIRÉROVÝ POHLED IP-14


PŮDORYS - POMOCNÁ MÍSTNOST 1.PP
M 1:50

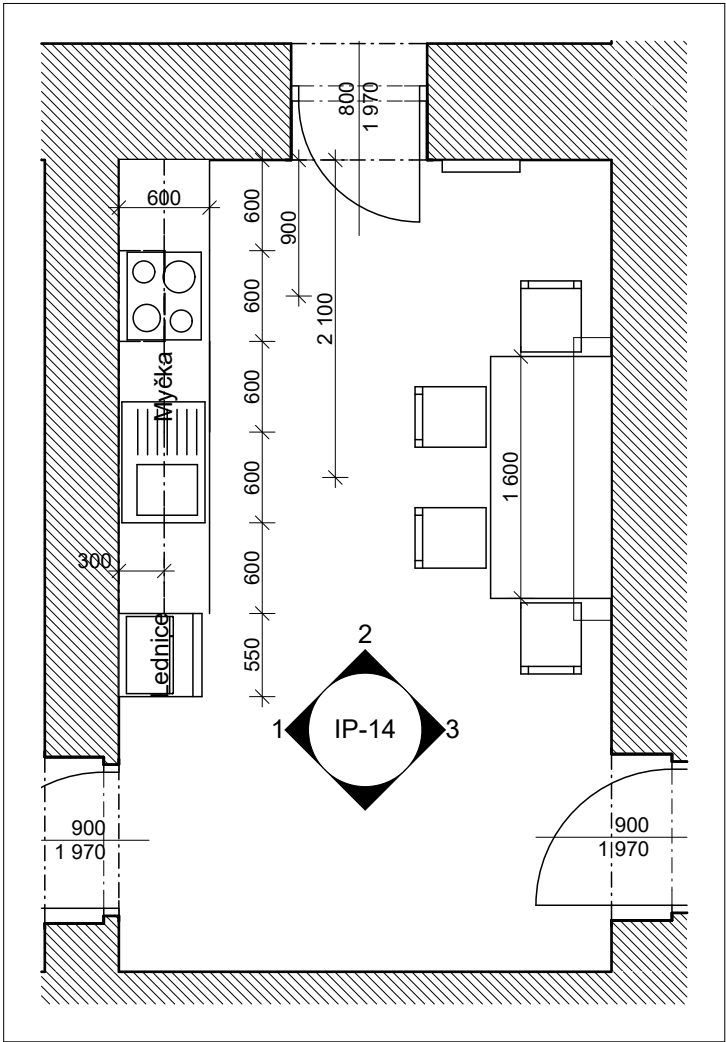


PODHLÉD 2 - M 1:25

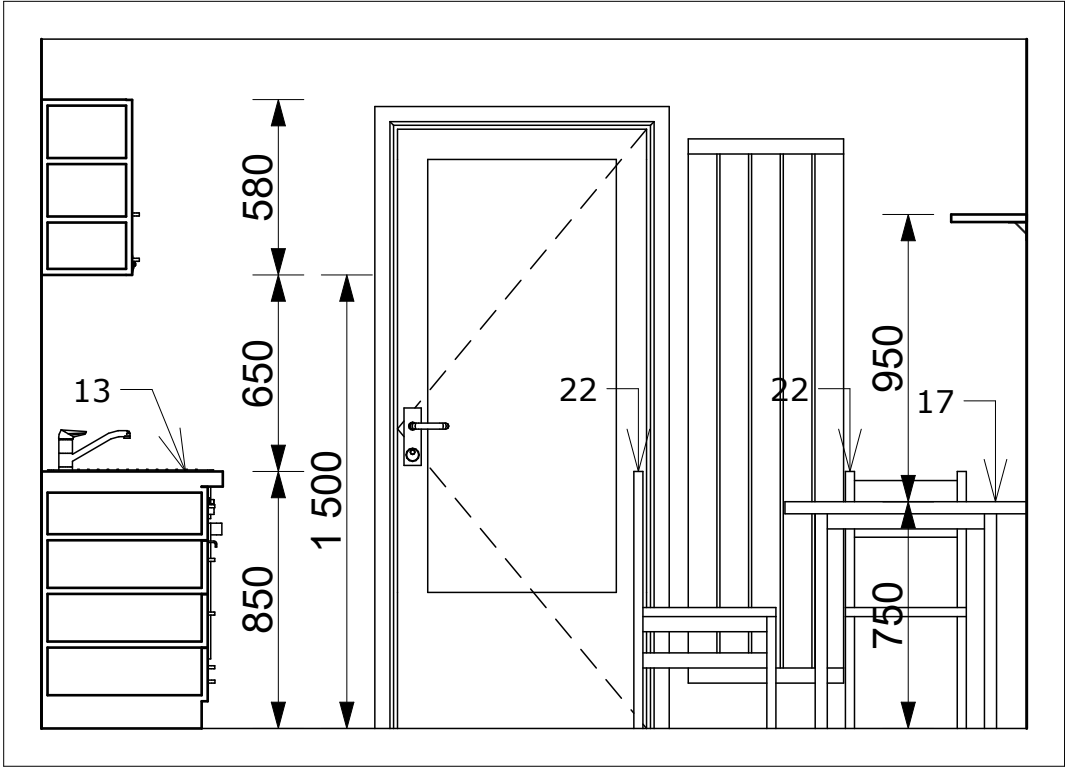

PODHLÉD 1 - M 1:25

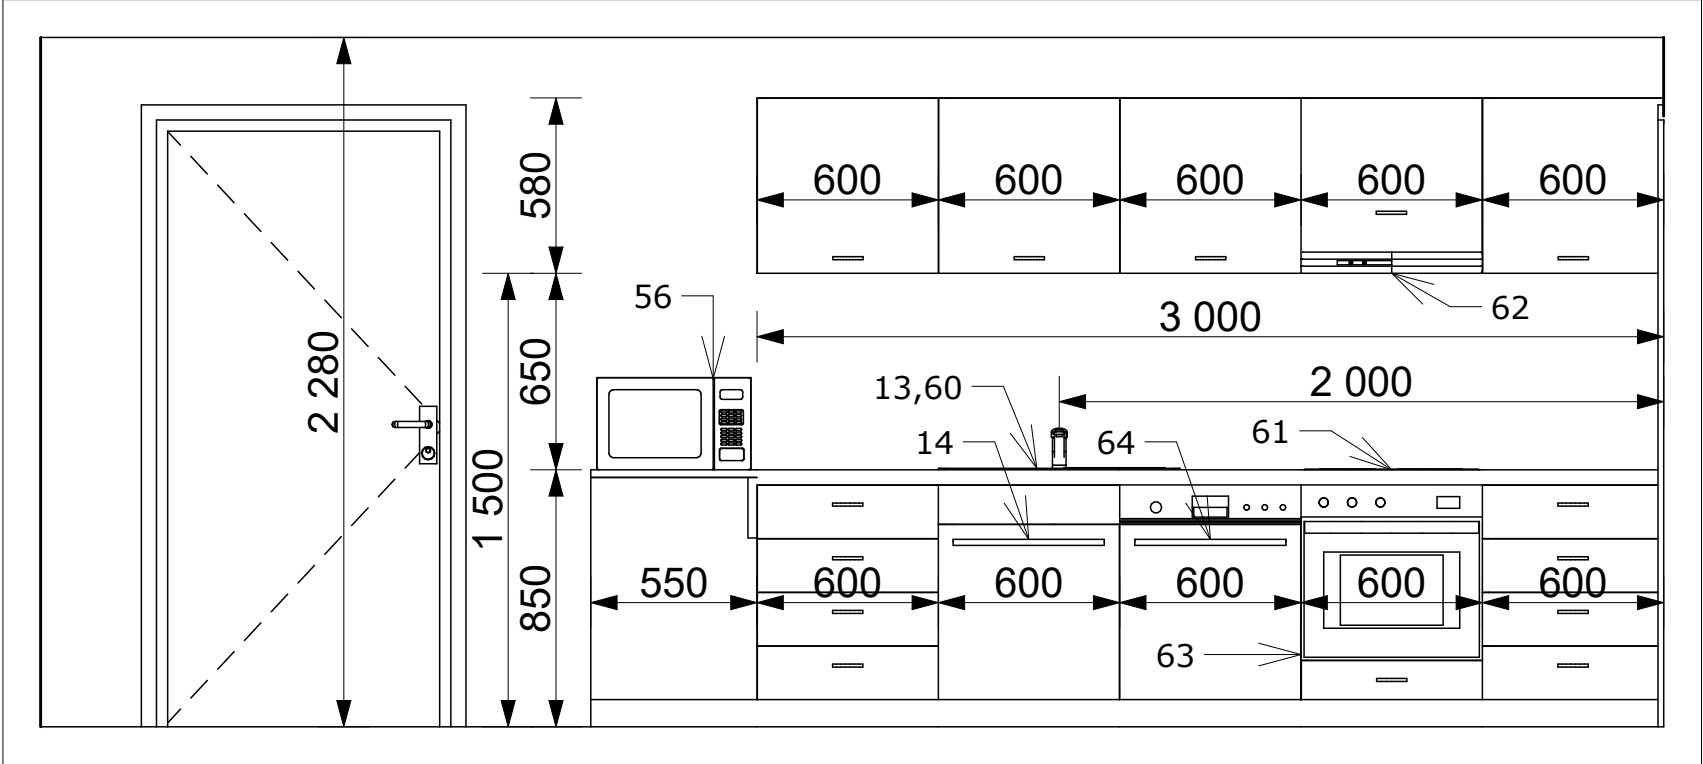

PODHLÉD 3 - M 1:25

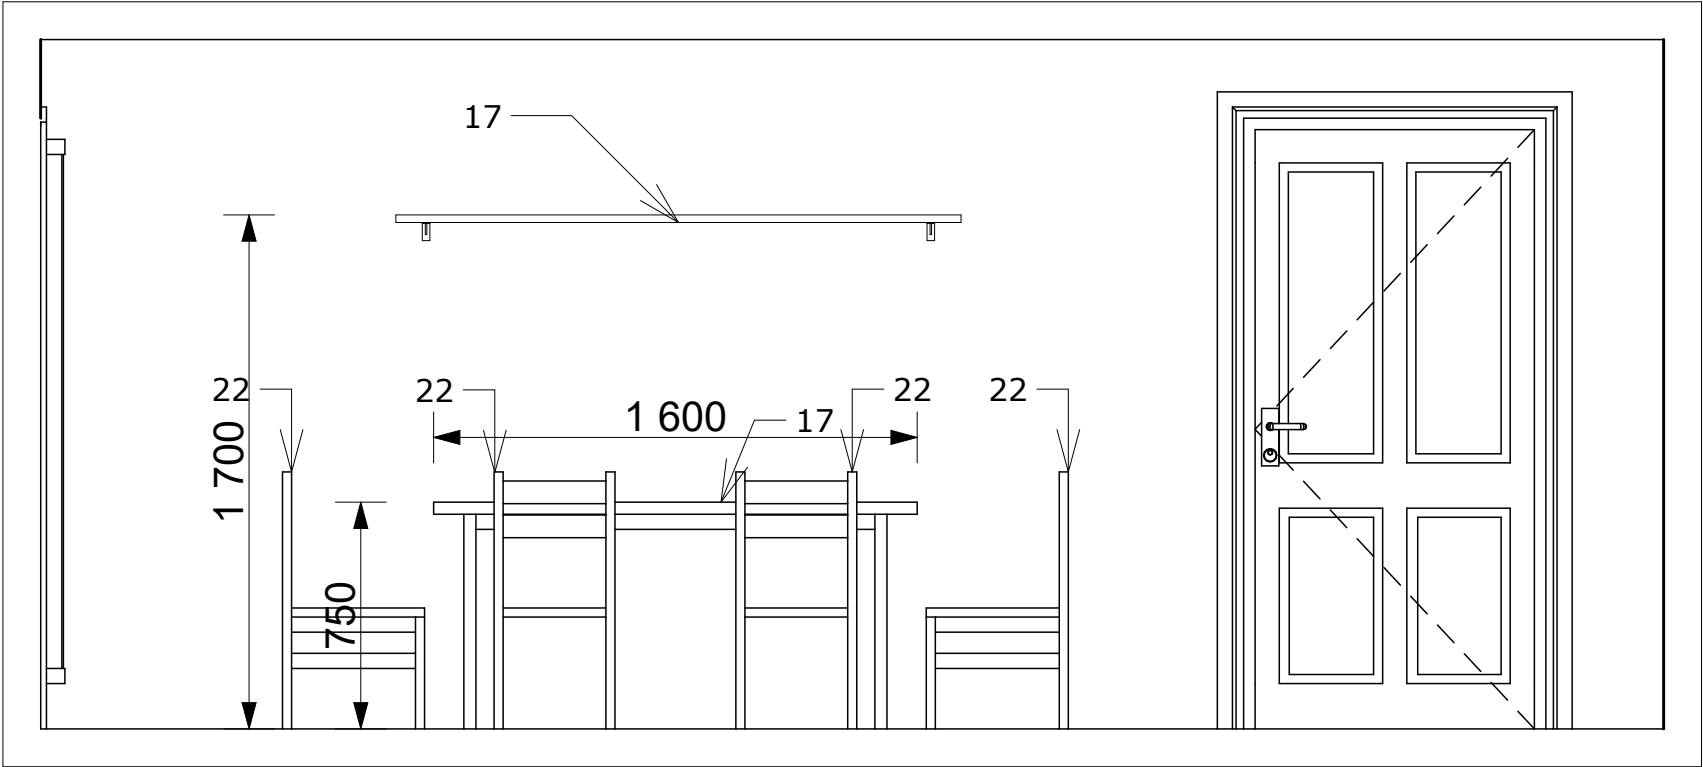

Poznámka:
Celkové vybavené objektu je vyobrazeno ve výkresech jednotlivých podlaží.
Interiér typických místností a rozmístění příslušného vybavení je zobrazen v interiérových pohledech (IP-XX). Interiérový pohled je vždy dělen na samostatné číslované pohledy na jednotlivé stěny. Směr pohledu určí vyobrazené šipky.
Jednotlivé předměty jsou číselně označeny, jejich označení a příslušný popis je evidován v samostatném výpisu prvků interiéru.
TRuhlářský výrobek: Kuchynská sestava T/01