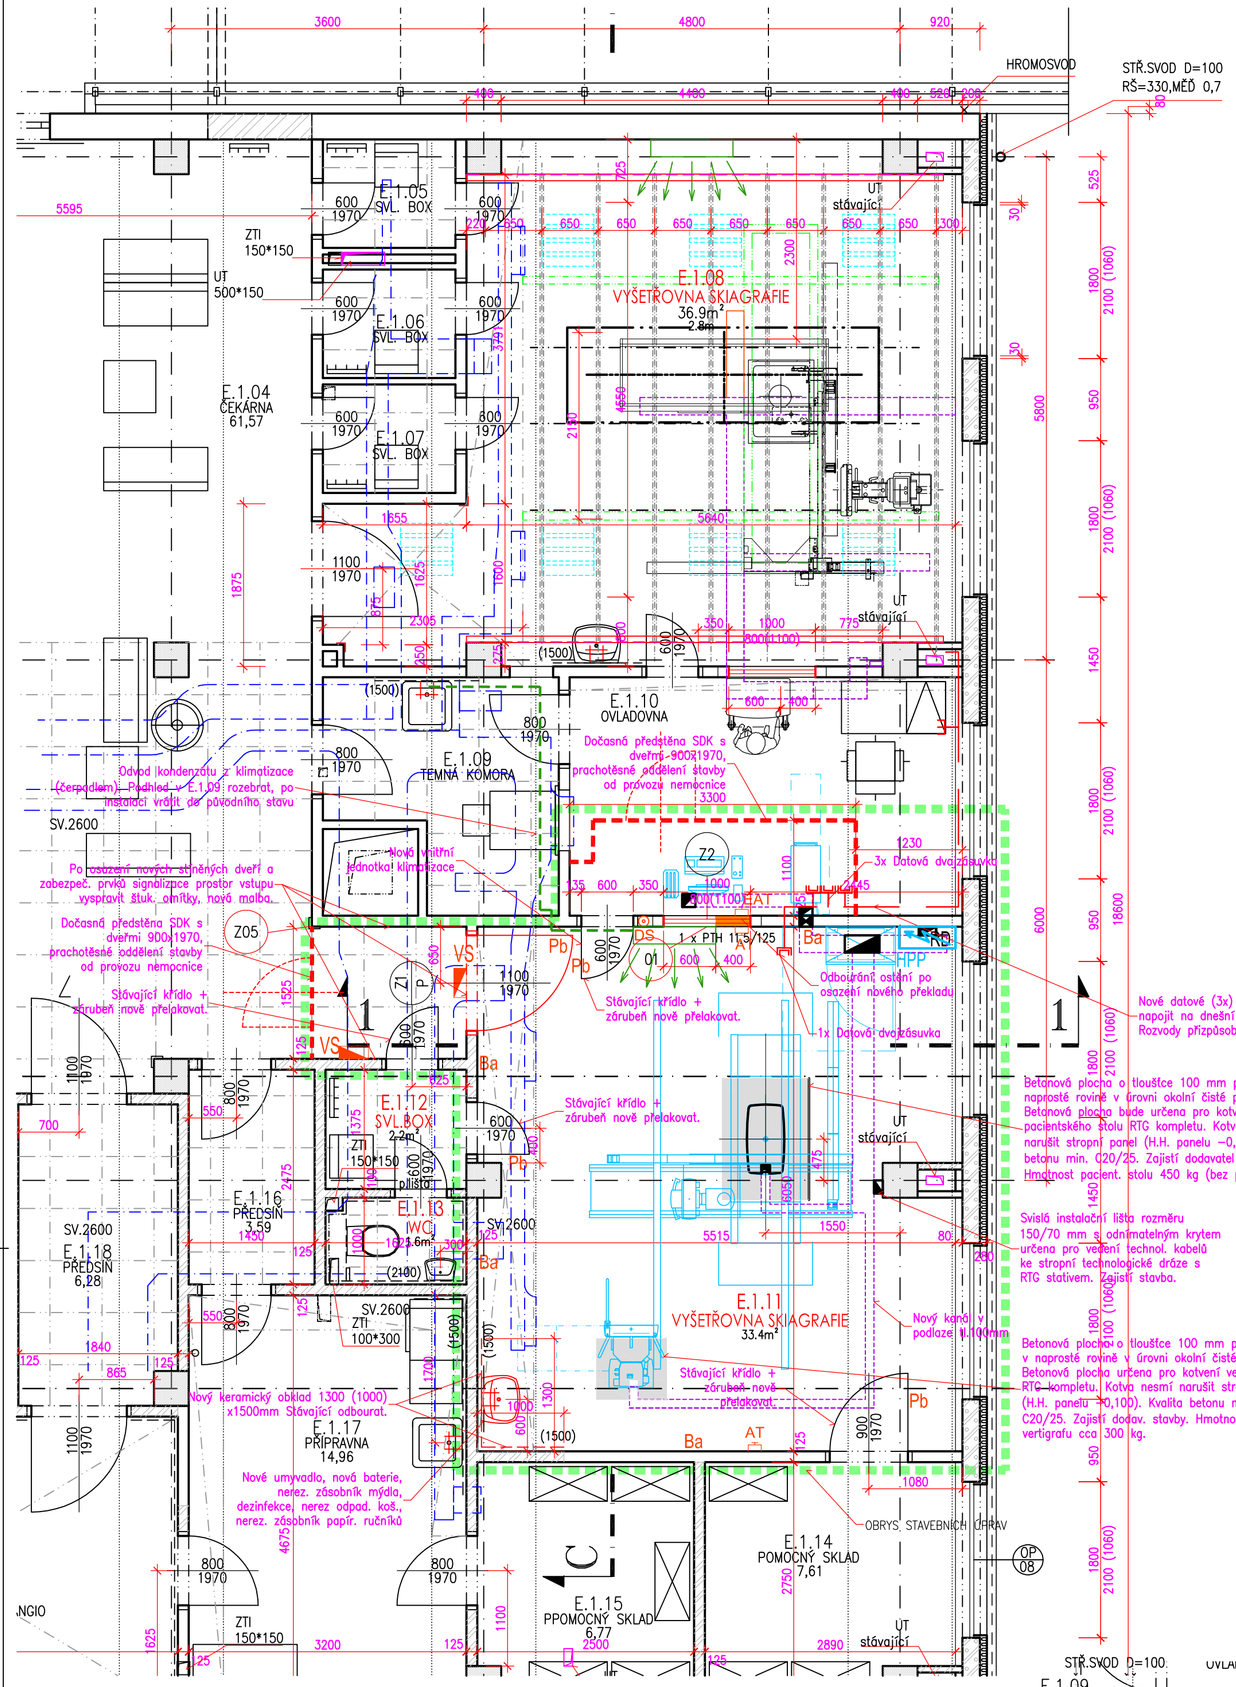

Půdorys 1.PATRA 1:50

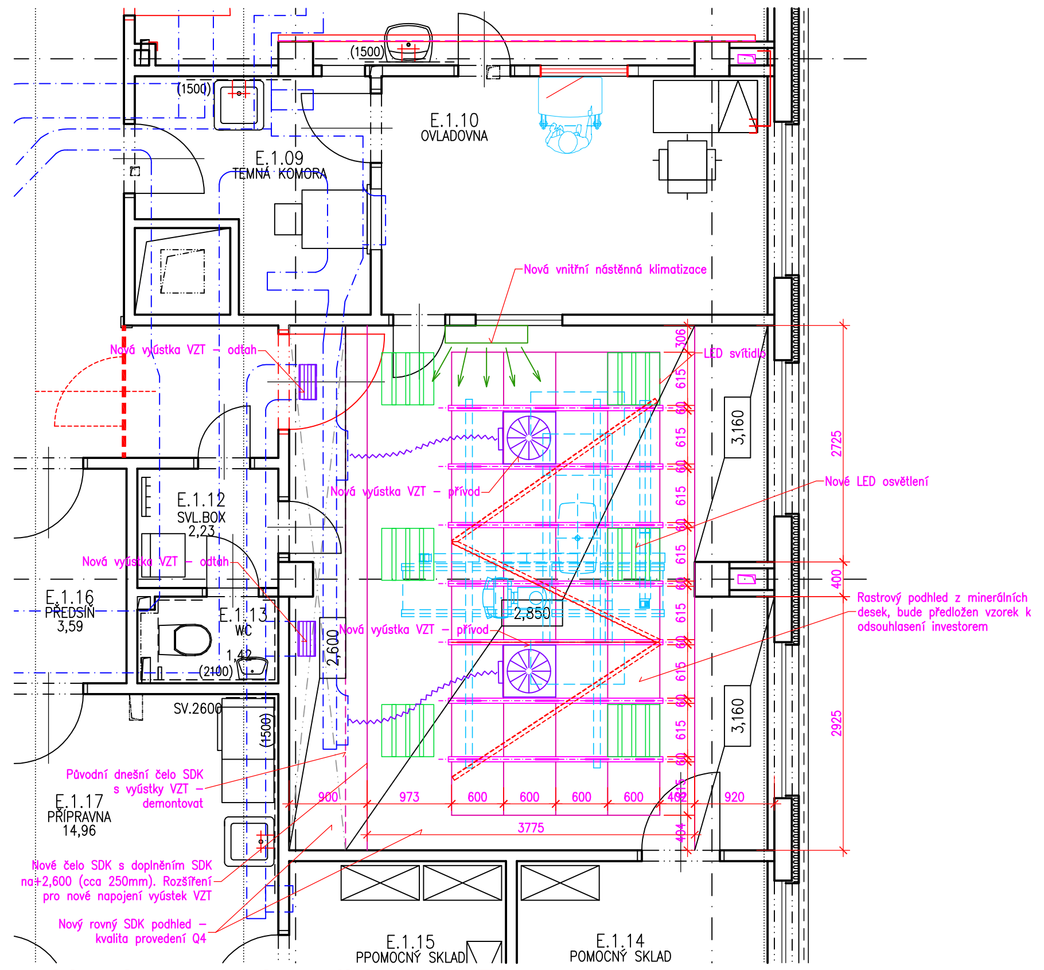

Nový rastrový podhled 1:50

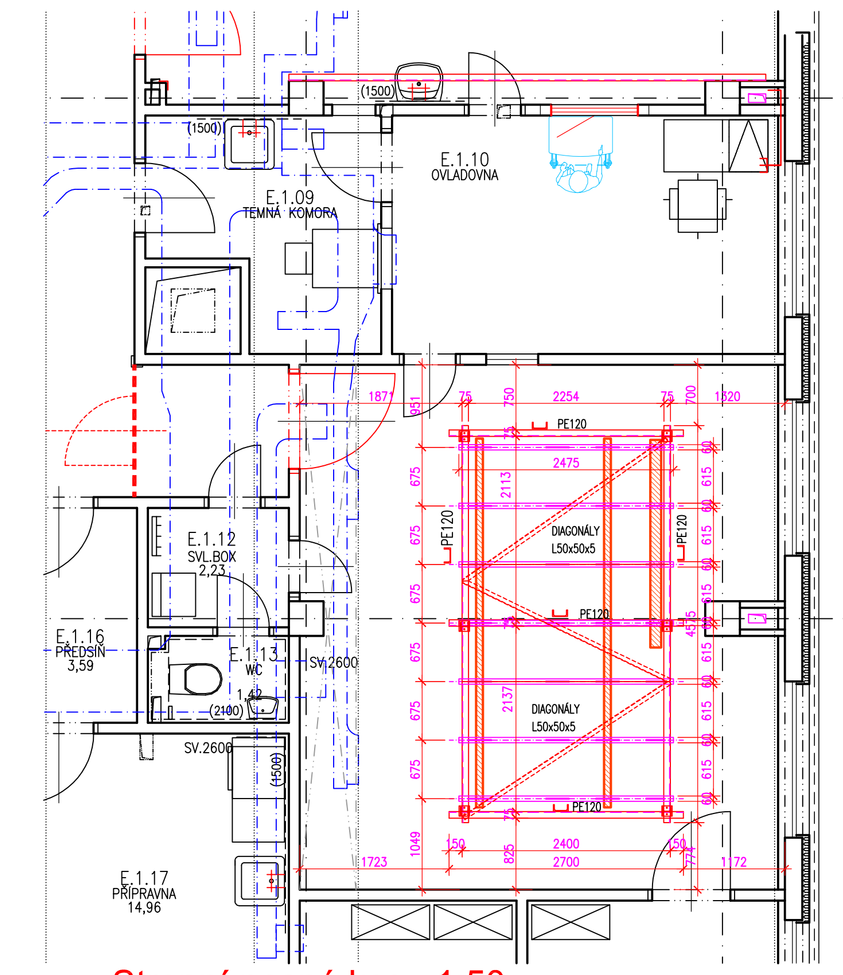

Stropní nosná kce 1:50

LEGENDA MATERIÁLŮ

- STÁVAJÍCÍ ZDIVO, KONSTRUKCE
- PROVIZORNÍ STĚNA – SDK
- BOURACÍ PRÁCE, DEMONTÁŽE
- NOVÁ TECHNOLOGIE RENTGENU
- NOVÝ RASTROVÝ MINERÁLNÍ PODHLED 600x600
- STÁVAJÍCÍ STROPNÍ SVÍTIDLO – DEMONTOVANÉ
- NOVÉ LED SVÍTIDLO V PODHLEDU 600x600
- NOVÁ VÝUSTKA VZT V PODHLEDU 600x600
- NOVÝ STROPNÍ NOSNÍK JAKL 60x60x4 – UPRAVENÝ PODLE POŽADAVKŮ TECHNOLOGIE. NOSNÍKY BUDOU DOPLNĚNY STAVBOU ZÁVĚSNÝMI KAMENY (36 ks) DLE PODKLADU TECHNOLOGIE
- Datová zásuvka 2xRJ45 – rozvod ethernet

POZNÁMKA SLABOPROUDÉ ROZVODY:

1. INSTALACE SLABOPROUDÉHO ROZVODU BUDE PROVEDENA KABELY U/FTP, SHKFH-R, JE-H(ST)H, CHKE-R, dle
   ČSN 33 2130 ed.2 ELEKTRICKÉ INSTALACE NÍZKÉHO NAPĚTÍ – VNITŘNÍ ELEKTRICKÉ ROZVODY
   ČSN EN 50174-2 ED.2 INFORMAČNÍ TECHNOLOGIE – INSTALACE KABELOVÝCH ROZVODŮ – ČÁST 2:
   PROJEKTOVÁ PŘÍPRAVA A VÝSTAVBA V BUDOVÁCH
   ČSN EN 50310 ED.3 POUŽITÍ SPOLEČNÉ SOUSTAVY POSPOJOVÁNÍ A ZEMNĚNÍ V BUDOVÁCH
   VYBAVENÝCH ZAŘÍZENÍM INFORMAČNÍ TECHNOLOGIE
2. DATOVÉ ZÁSUVKY BUDOU OSAZENY VE VÝŠCE 0,2 m OD PODLAHY–STŘED ZÁSUVKY, POKUD NEBUDE URČENO JINAK
3. VNĚJŠÍ VLIVY JSOU ZACHOVÁNY DLE PŮVODNÍHO UŽÍVÁNÍ MÍSTNOSTÍ
4. UMÍSTĚNÍ ZÁSUVEK v=cca 900mm + 1200 mm, DLE ZVYKLOSTÍ UŽIVATELE
5. SLABOPROUDÉ ZÁSUVKY SDRUŽOVAT DO NÁSOBNÝCH RÁMEČKŮ SE SILNOPROUDEM
6. SLABOPROUDÉ ROZVODY BUDOU ULOŽENY POD OMÍTKOU V TRUBKÁCH PVC,

Celková plocha [m²]: 36,9

Tabulka bublin

OZNAČENÍ	SCHÉMA	ROZMĚRY [mm]	POČET KUSŮ 1.NP	POČET KUSŮ Celkem	POZNÁMKA	Popis (Z)	Barva	Materiál zárubně	Zasklení
Z1/P		1100 x 1970	1	1	DODÁVKA V KOMPLETIZOVANÉM PROVEDENÍ	DVEŘE S RTG KONSTRUKCÍ JEDNOKŘÍDLOVÉ OTOČNÉ PRAVÉ, S OCHRANOU Pb PLÁTŮ, OCELOVÉ LAKOVANÉ	2x ZÁKLADNÍ 2x VRCHNÍ RAL DLE INVESTORA	SPECIÁLNÍ OCELOVÁ ODSTŘENÁ	
Z2		1000 x 800	1	1	DODÁVKA V KOMPLETIZOVANÉM PROVEDENÍ	OCELOVÉ OKNO S Pb OCHRANOU RÁMU (VNĚJŠÍ MASKOVACÍ Pb VLOŽKA), Z PROSTORU OVLADOVNY OPATŘENO STAHOVATELNOU TMAVOU ROLETKOU	KOMAXIT RAL DLE INVESTORA		OLOVNATÉ SKLO RD 50. EKVIVALENT STÍNĚNÍ 2mm Pb/150 kV

Tabulka překladů

Označení	Skladba	Počet kusů
01	1 x PTH 11,5/125	1

Tabulka nárožníků

OZNAČENÍ	ROZMĚRY [mm]	POČET KUSŮ 1.NP	POČET KUSŮ Celkem	Popis (Z)	Barva	POZNÁMKA
Z05	100x100x1500mm	2	2	OCHRANNÝ NEREZ. NÁROŽNÍK KOTVENÝ DO ZDIVA	NEREZ	DODÁVKA V KOMPLETIZOVANÉM PROVEDENÍ

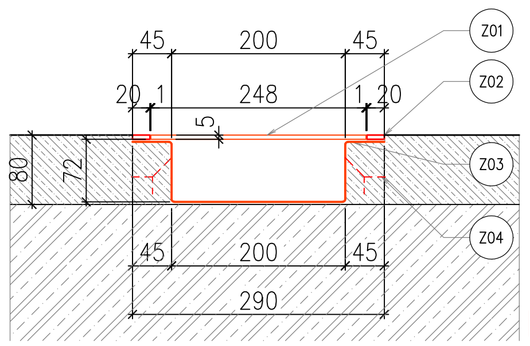

Detail kanálku 1:5

Tabulka zámečnických výrobků – kanálek v podlaze

OZNAČENÍ	SCHÉMA	POPIS	BARVA	POČET KUSŮ 1.NP	POČET KUSŮ Celkem	POZNÁMKA
Z01		Krycí plech kanálku, tl. 5mm, kotvený šrouby, celkem 1,9m2 t.j.=75kg	2x ZÁKLADNÍ	1	1	
Z02		Ocel. tyč 20x5mm, celkem 25m tj. 20kg	2x ZÁKLADNÍ	1	1	přivařit k Z03
Z03		PLECH. PROFIL KANÁLU PL. 2mm. R.D.=430mm, DÉLKA 15,0m, CELKEM 6,8 m2, TJ. 101kg	2x ZÁKLADNÍ	1	1	+ PRACNY
Z04		Ocelové pracny 25 x 3, a=250mm, celkem 120ks, 30m, tj. 18,5kg	2x ZÁKLADNÍ	1	1	přivařit k Z03

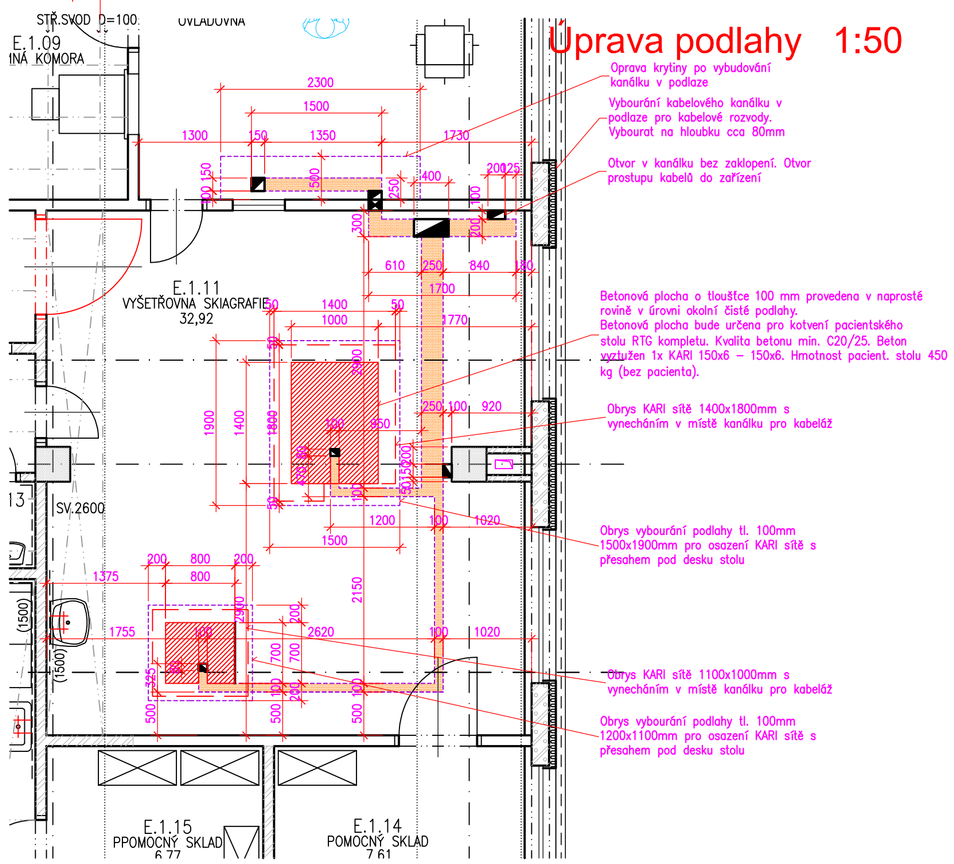

Uprava podlahy 1:50

LEGENDA MATERIÁLŮ - PODHLED

NOVÝ PODHLED Z MINERÁLNÍCH KAZET 600x600.
Kazety – velikost 600 x 600 mm s minimální zvukovou absorbcí NCR = 0,55, s osetřenými hranami do běžného zdravotnického prostředí.
Napojení podhledu na okolní konstrukce, stěny bude z bílé zalomené stínové lišty, upevněné příslušnými hmoždinkami, v rozích budou lišty napojovány nakoso. Řezaným (zkracovaným) kazetám na okrajích místností budou upraveny (seříznuty) hrany pro zapuštění lišty (jako u polozapuštěného nosného roštu). S.H. nového podhledu 2,85m. Osazení nových svítidel do rastru 600x600.

SDK "ČELO" NOVÉHO RASTROVÉHO PODHLEDU.
Nové podhledy budou ukončeny sádrokartonovou konstrukcí 2x12,5mm, která bude tvořit čelo a dorovnání u stávajících oken. SDK podhled bude proveden pro dorovnání rastru 600 x 600 po jeho obvodu. Kvalita provedení SDK Q4.

Na stávající stěny budou po obvodě místnosti provedeny ochrany stěn z ochranným hladkých plátů ACROVYN tl.2mm (zadavatel umožňuje nabídnout i jiné rovnocenné řešení). Barevnost bude odsouhlasena investorem. Ochranný plát bude výšky 400mm, S.H. 400mm. Celkem 22bm.

±0,000=přízemí=289,740

Investor:	
Nemocnice Jičín „Kvalita a lidskost"	Oblastní nemocnice Jičín a.s. Bolzanova 512 506 43 JIČÍN

Projektant:			
KM Consult CZ s.r.o.	KM-Consult CZ s.r.o. Pohořelce 123, MARTINĚVES 411 19 IČ 439 60 570 Tel.: 603 262 247, 739 033 606	hlavní inženýr	Ing.arch. Kubena Libor
		zodpov. projektant	Ing. Kubena
		kreslil	Ing. Kubena
		zakázkové číslo	

stavba:	STAVEBNÍ ÚPRAVY PRO OBMĚNU SKIAGRAFICKÉHO SYSTÉMU	číslo stavby	
etapa:		stupeň dokumentace	dokumentace provedení stavby
objekt (SO), provozní celek (PC)	PAVILON RDG	počet formátů	8x A4
		měřítko	1:50
díl / profese	D.1.1 - Architektonicko stavební řešení	revize 00 - datum dokončení	05.2021
dílčí členění		číslo kopie	
		datum revize	
název přílohy	DISPOZICE 2NP STAVEBNÍ ÚPRAVY VYŠETŘOVNY E.1.11	název souboru	RTG 2021.dwg
		číslo výkresu	DPS A-02 00

Typ	SO/PC	Číslo	Revize