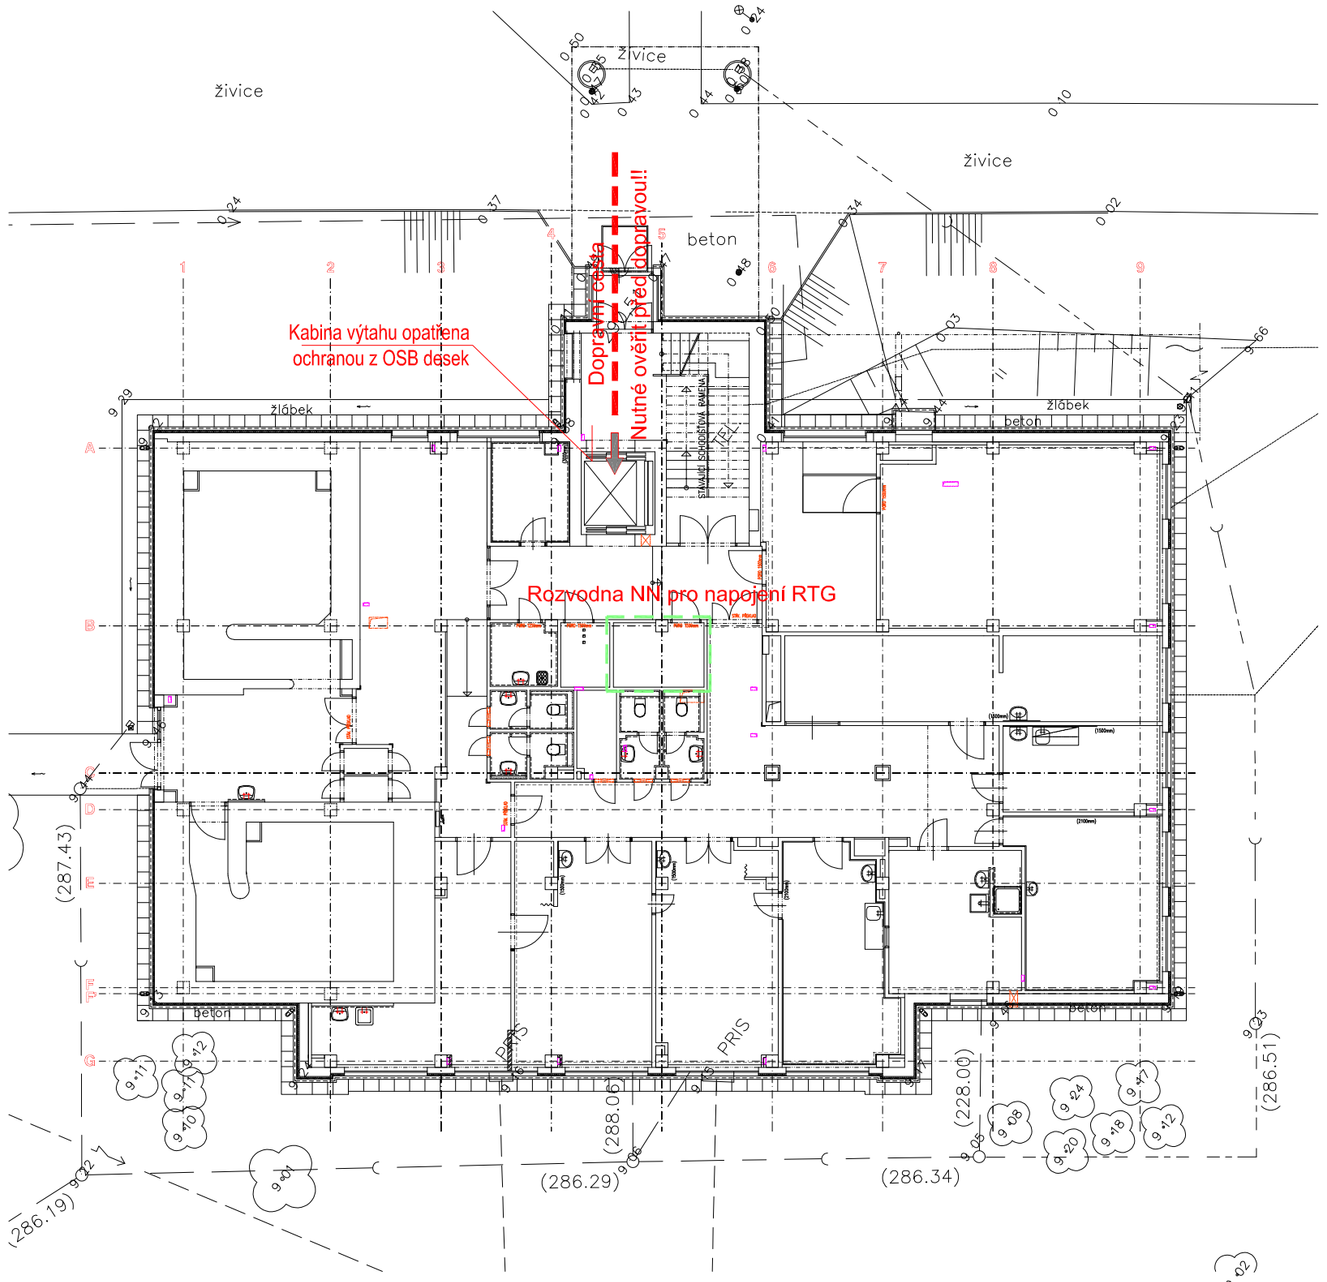

DISPOZICE 1NP

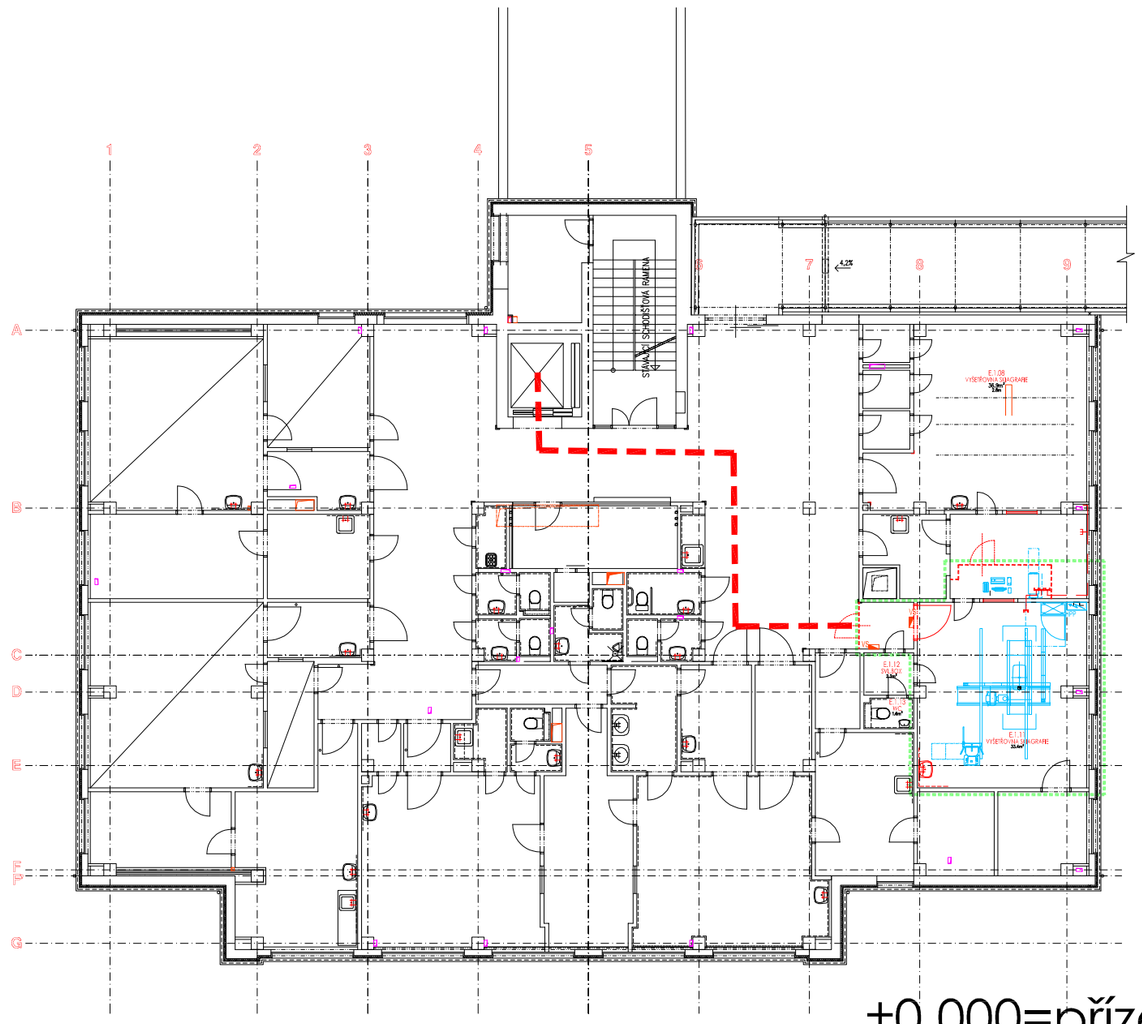

DISPOZICE 2NP

S-JTSK , Bpv

±0,000=přízemí=289,740

Investor : Nemocnice Jičín „Kvalita a lidskost"	Oblastní nemocnice Jičín a.s. Bolzanova 512 506 43 JIČÍN

Projektant : KM Consult CZ s.r.o.	KM-Consult CZ s.r.o. Pohořice 123, MARTINĚVES 411 19 IČ 439 60 570 Tel.: 603 262 247, 739 033 606	hlavní inženýr	Ing.arch. Kubena Libor
		zodpov. projektant	Ing. Libor Kubena
		kreslil	Ing. Libor Kubena
		zakázkové číslo	

stavba: STAVEBNÍ ÚPRAVY PRO OBMĚNU SKIAGRAFICKÉHO SYSTÉMU	číslo stavby	stupeň dokumentace: dokumentace provedení stavby
etapa:		počet formátů: 3x A4 / měřítko: 1:200
objekt (SO), provozní celek (PC): PAVILON RDG		revize 00 - datum dokončení: 05.2021 / číslo kopie
díl / profese: D.1.1 - Architektonicko stavební řešení dílčí členění		datum revize
název přílohy: DISPOZICE 1NP a 2NP POLOHA VYŠETŘOVNY E.1.111		název souboru: RTG 2021.dwg číslo výkresu: DPS / A-01 / 00 (stupeň / SO/PC / členění SO/PC / číslo v. / revize)