



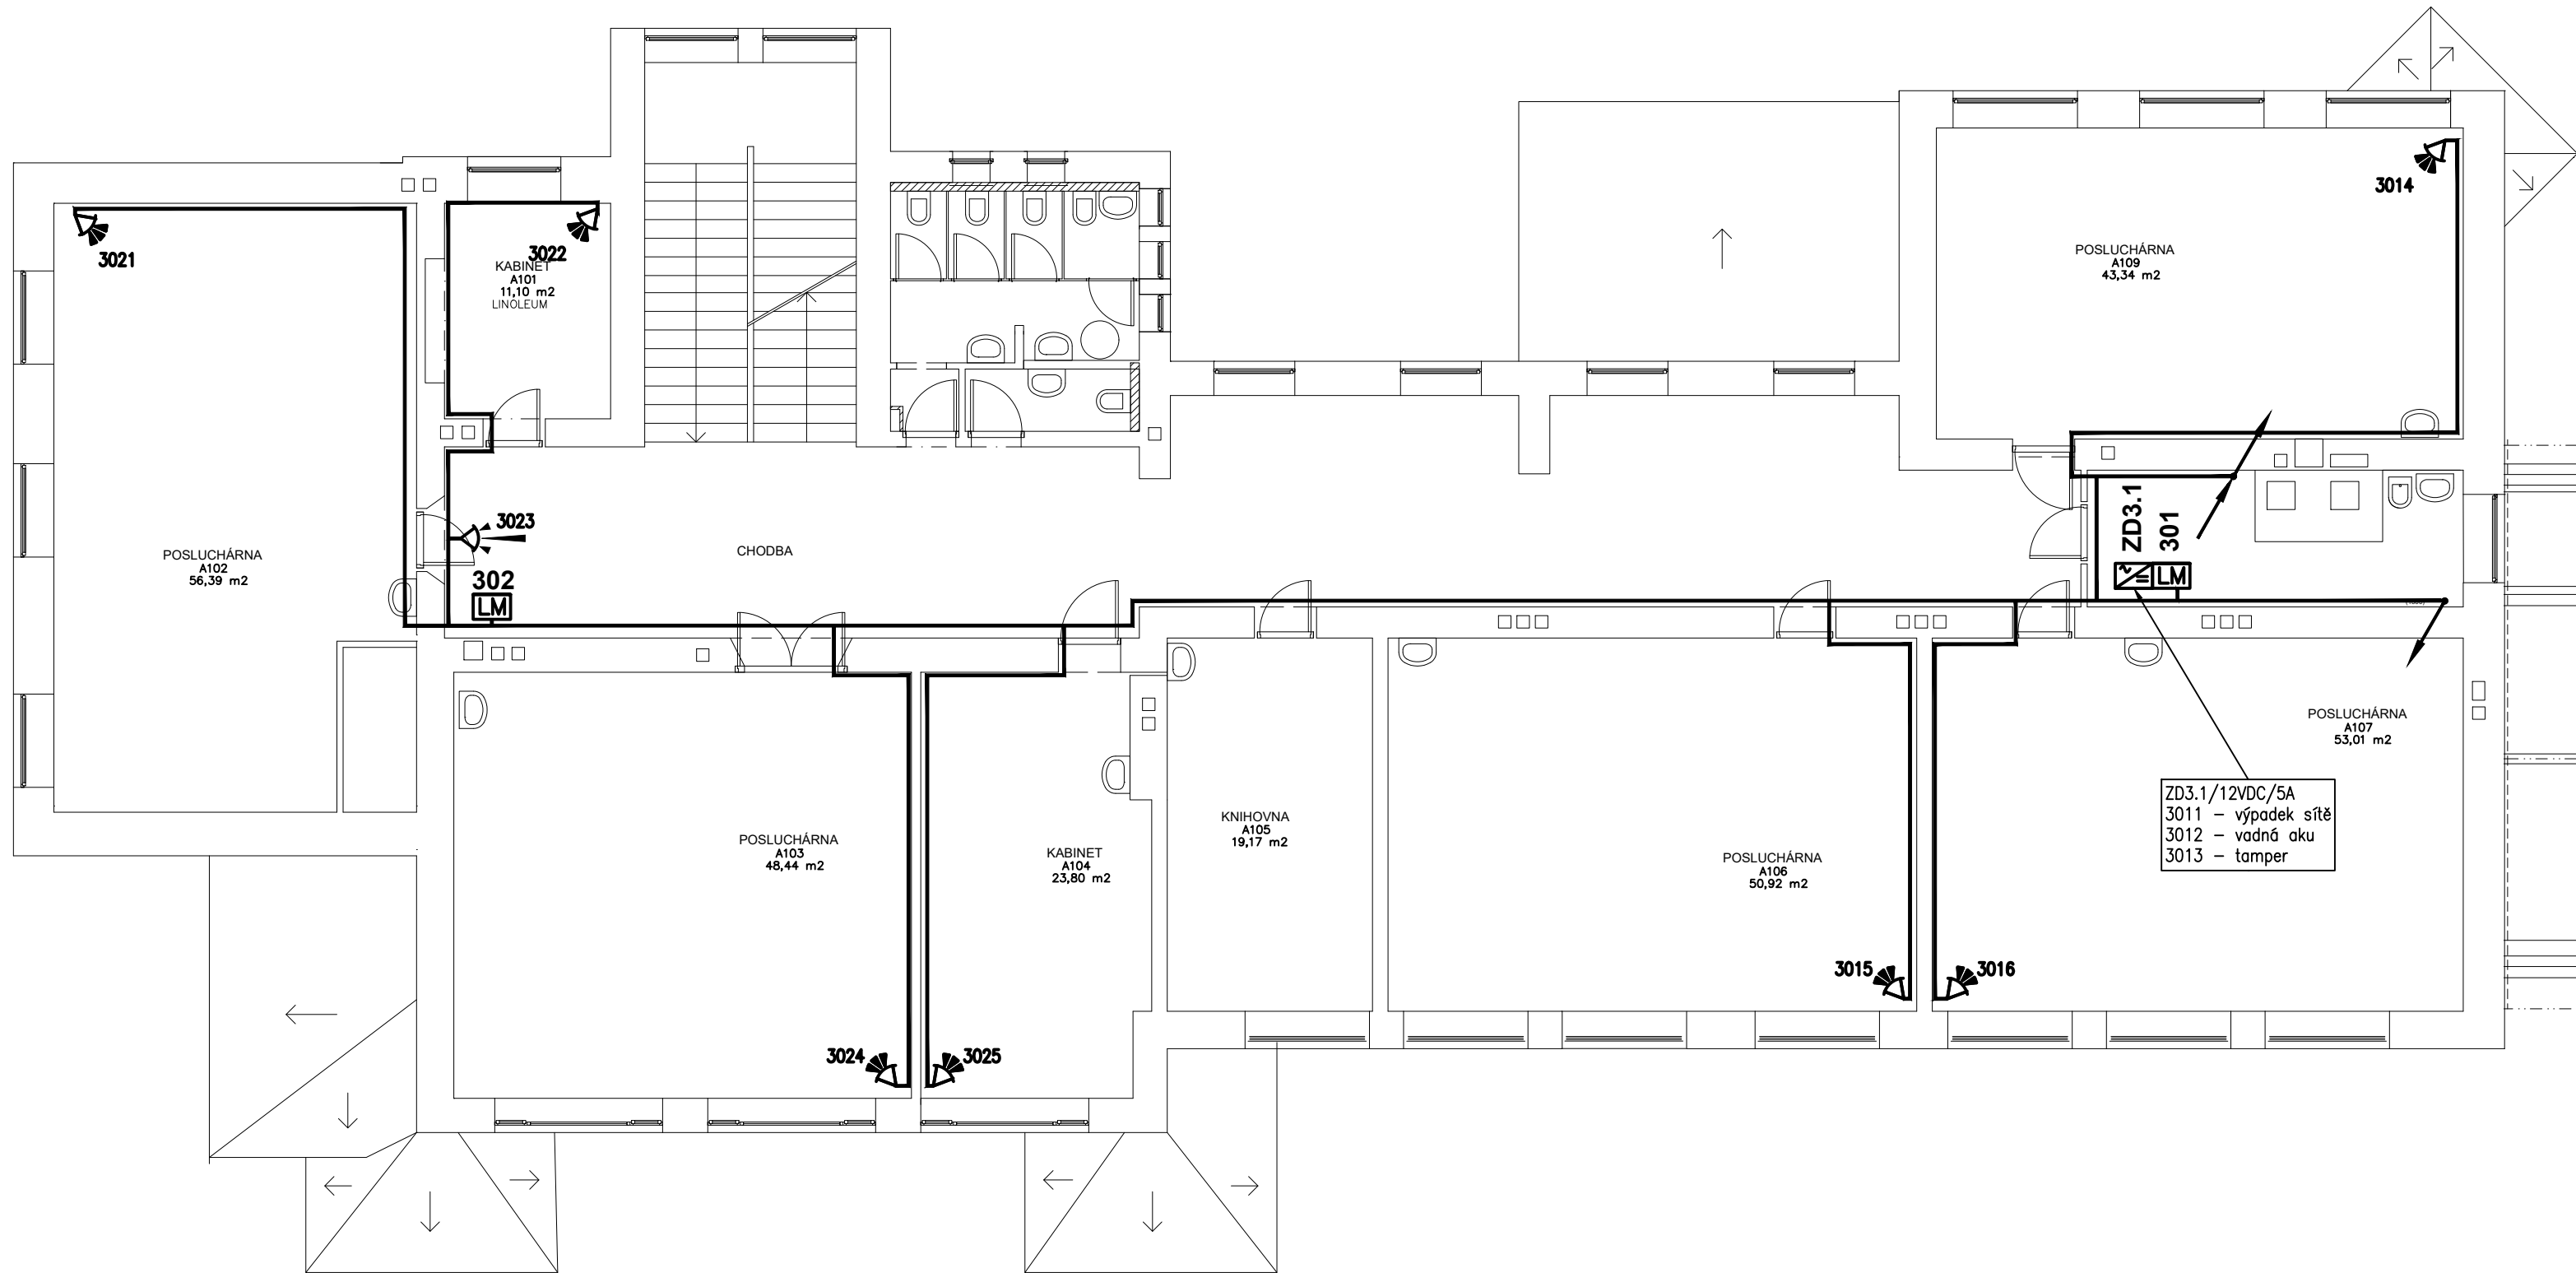

č.p. 68

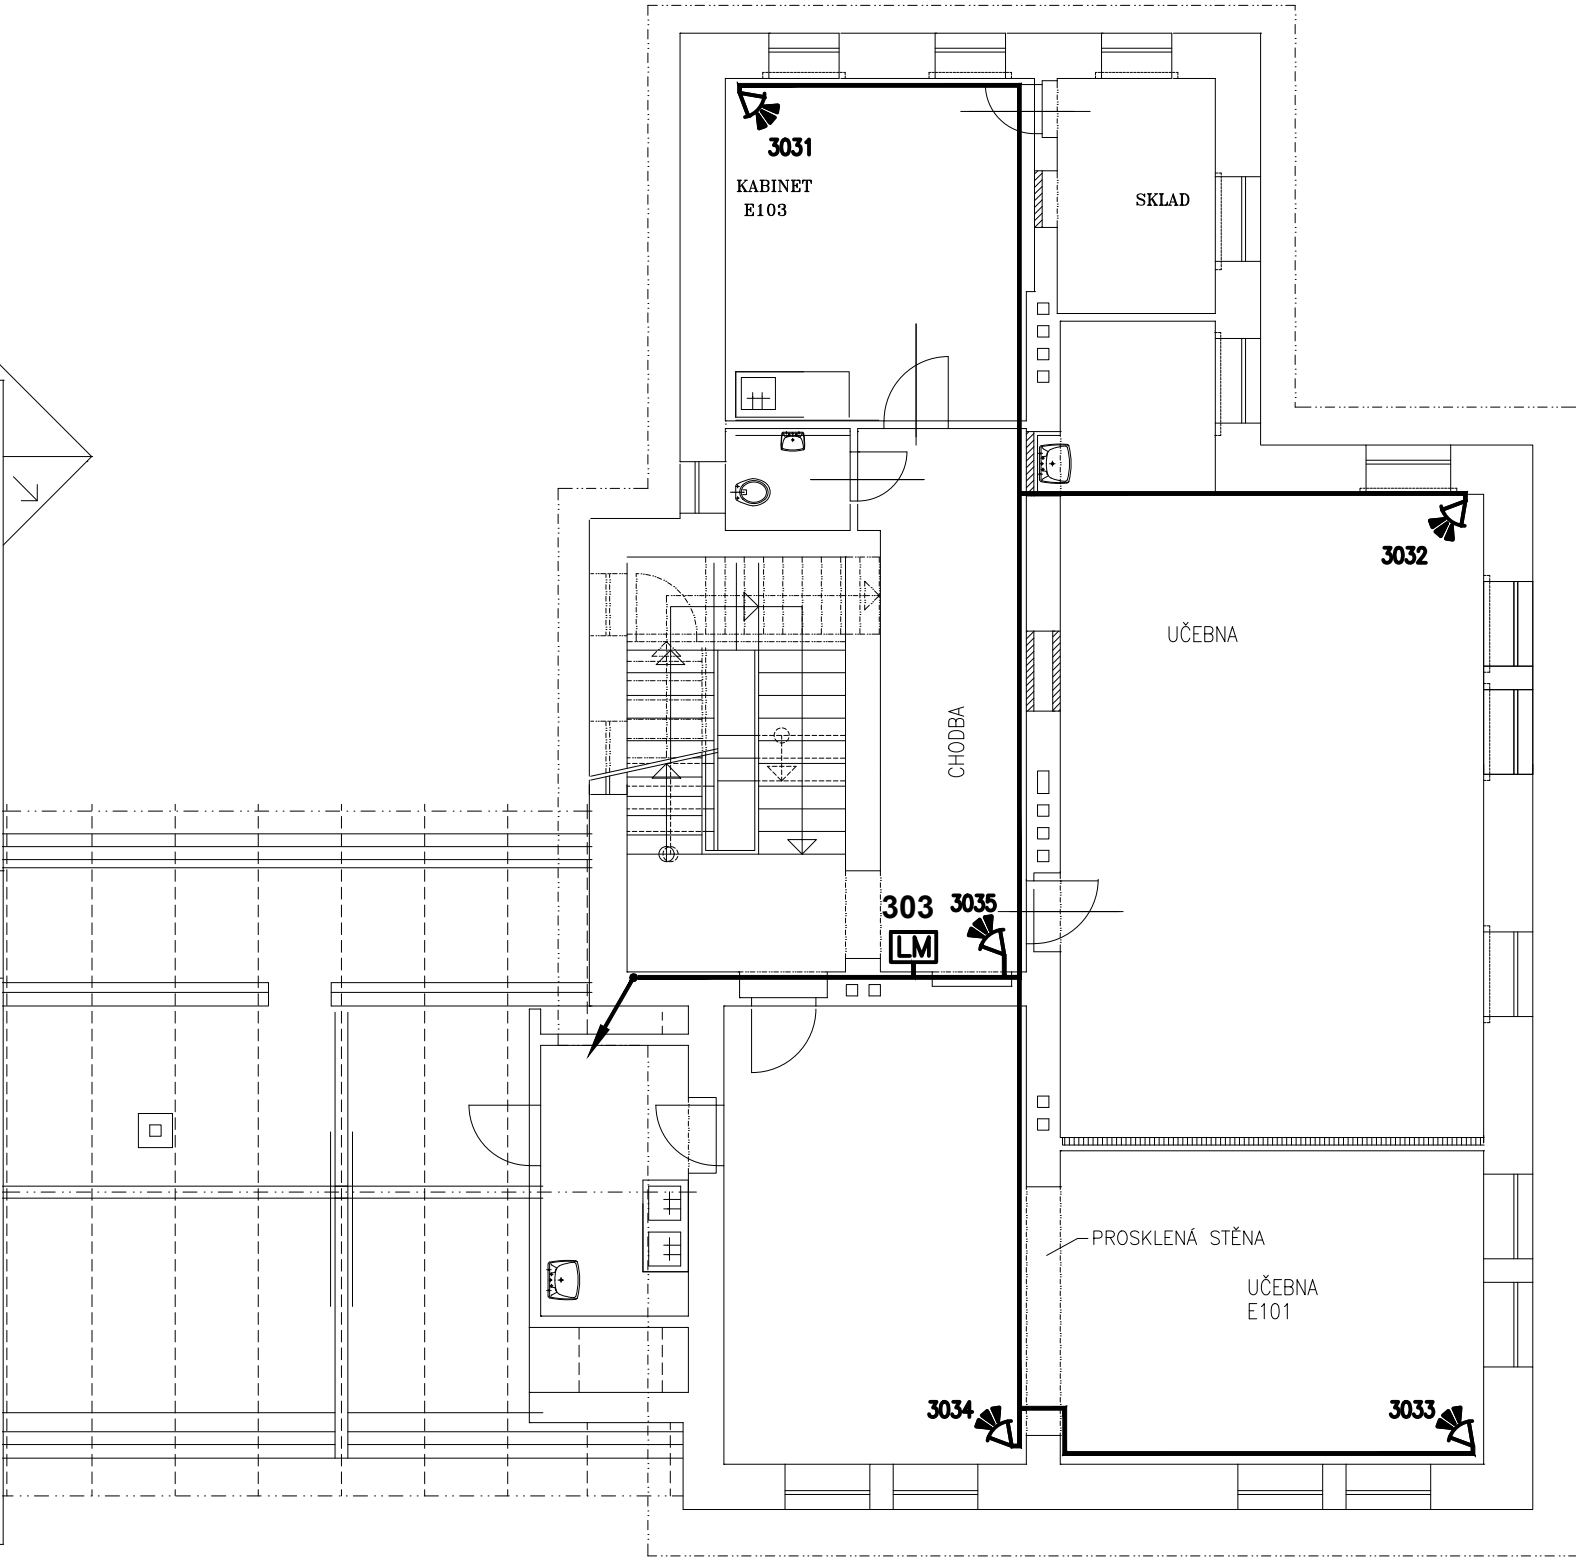

č.p. 77



- LEGENDA ZNAČEK
- PZTS ÚSTŘEDNA PZTS
  - LM LINKOVÝ MODUL
  - KLÁVESNICE PZTS
  - KLÁVESNICE V KRYTU S TAMER KONT.
  - POHYBOVÝ PIR DETEKTOR
  - POHYBOVÝ PIR DETEKTOR S DLOUHÝM DOSAHEM
  - HLÁSIČ KOUŘE
  - TLAČÍTKOVÝ HLÁSIČ
  - MAGNETICKÝ KONTAKT POVRCHOVÝ
  - VNITŘNÍ SÍŘENA
  - VENKOVNÍ ZÁLOHOVANÁ SÍŘENA
  - VYSÍLAČ PCO
  - NAPÁJECÍ ZDROJ V KRYTU 230V/12VDC
  - SDRUŽENÝ ROZVOD PZTS

PROFESE			ELEKTRONICKÉ KOMUNIKACE		<div></div>				
ZODPOVĚDNÝ PROJEKTANT		MICHAL PIPEK							
VYPRACOVAL		MICHAL PIPEK							
HLAVNÍ INŽENÝR PROJEKTU		ING. TOMÁŠ MRÁZEK							
STAVEBNÍ ŘEŠENÍ		VERA ŠTĚPÁNOVÁ							
STAVEBNÍK		SOŠ VETERINÁRNÍ, PRAŽSKÁ 68, HK							
STAVBA						ČÍS.ZAKÁZKY		572/34/0	
SOŠ VETERINÁRNÍ - HK, PRAŽSKÁ 68 Rekonstrukce elektro-projektová dokumentace I. etapa						DRUH PROJEKTU		DPS	
						DATUM		28.10.2022	
						FORMÁT A4		1:100	
						ZMĚNA			
BUDOVA č.p. 68/18 a BUDOVA č.p. 77/16						ČÁST		Č. VÝKRESU	
NÁZEV VÝKRESU PŮDORYS 2.NP PZTS						D.1.4.h		16	