č.p. 68

č.p. 77

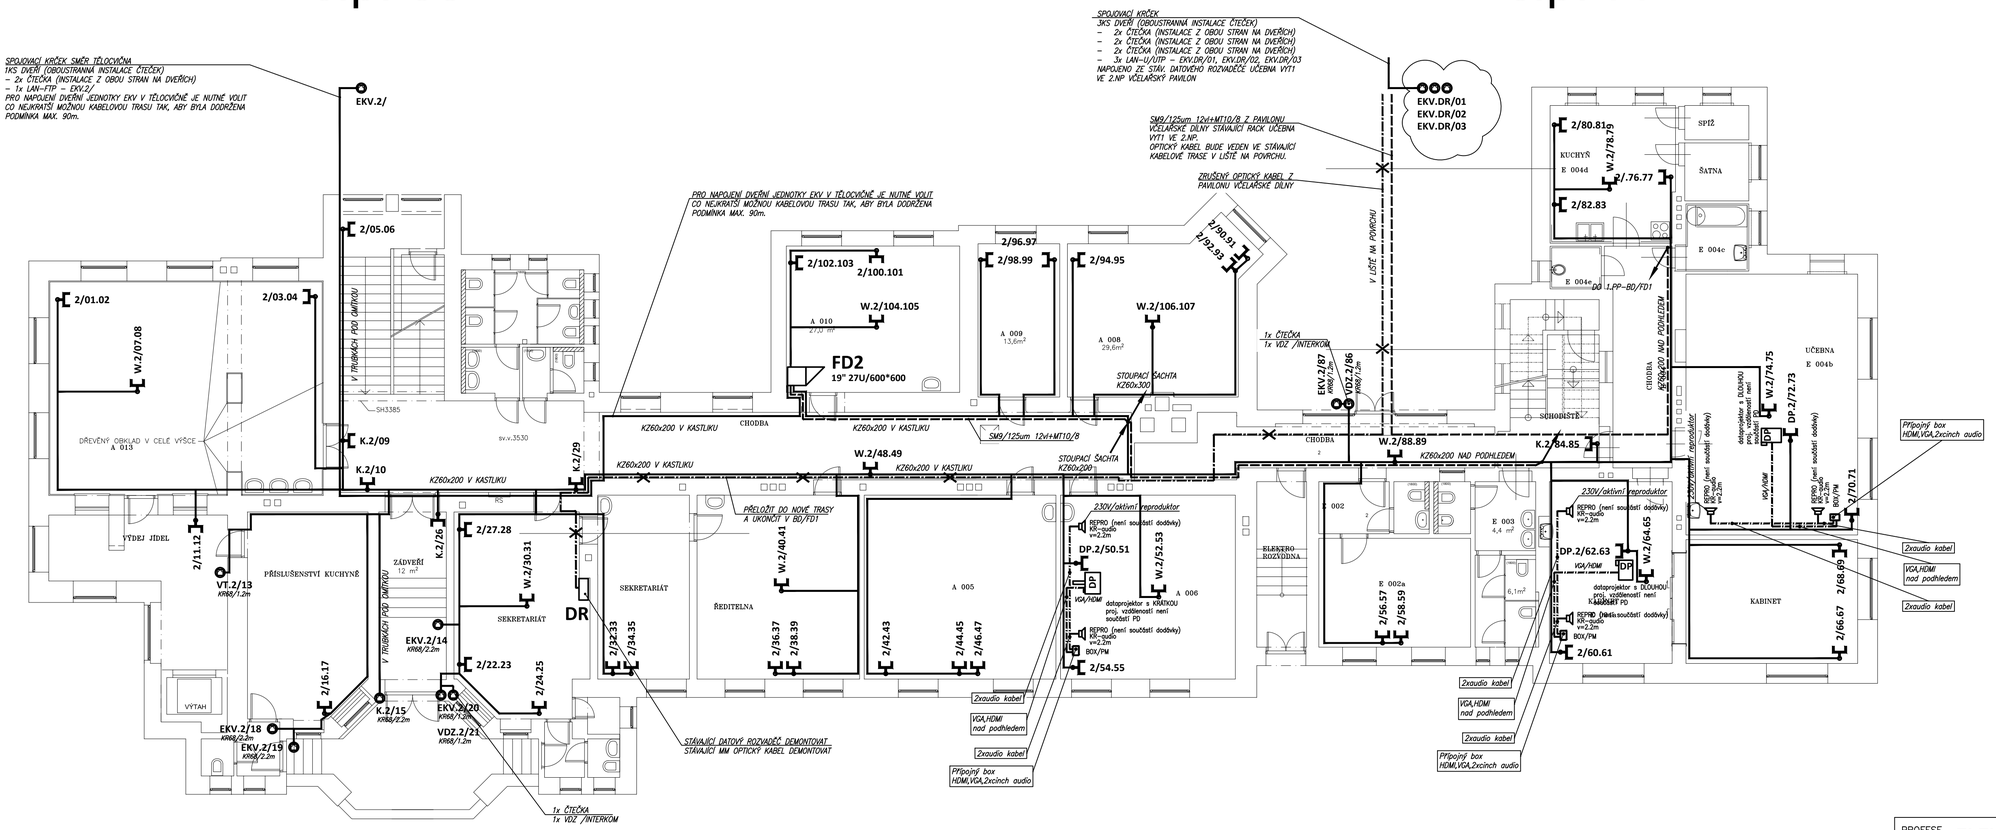

LEGENDA ZNAČEK

FD..	DATOVÝ 19" ROZVAĎEČ
00.00 KU68/1	DATOVÁ ZÁSUVKA 2xRJ45, cat.6 POD OMÍTKOU/KR68
	MODUL RJ45 cat.6 V KU68
WiFi	ZÓNA WIFI
	REPRODUKTOR (OZVUČENÍ DATAPROJEKTORU) NENÍ PŘEDMĚTEM DODÁVKY
DP	DATAPROJEKTOR S DLOUHOU PROJEKČNÍ VZDÁLENOSTÍ NENÍ PŘEDMĚTEM DODÁVKY
DP	DATAPROJEKTOR S KRÁTKOU PROJEKČNÍ VZDÁLENOSTÍ NENÍ PŘEDMĚTEM DODÁVKY
BOX/PM	BOX – PŘÍPOJNÉ MÍSTO PC, NOTEBOOK DATAPROJEKTORU HDMI, VGA, CINCH, USB
	ACCESS POINT WIFI
	VEDENÍ UNIVERZÁLNÍHO KABELÁŽNÍHO SYSTÉMU
	OPTICKÝ KABEL (NOVÝ ROZVOD)
	ZRUŠENÝ OPTICKÝ KABEL
	TELEFONNÍ KABEL

ZNAČENÍ DATOVÝCH ZÁSUVEK

W. 1/ 05. 06

- ČÍSLO PORTU
- ČÍSLO PORTU
- ČÍSLO DATOVÉHO ROZVAĎEČE
- W – WIFI
- K – KAMERA
- EKV – ELEKTRONICKÁ KONTROLA VSTUPU (ČTEČKY)
- VDZ – VSTUPNÍ DOROZUMÍVACÍ ZAŘÍZENÍ (INTERKOM)
- DP – DATAPROJEKTOR
- VT – IP VIDEOTELEFON

PROFESE	**ELEKTRONICKÉ KOMUNIKACE**	
ZODPOVĚDNÝ PROJEKTANT	MICHAL PIPEK	
VYPRACOVAL	MICHAL PIPEK	
HLAVNÍ INŽENÝR PROJEKTU	ING. TOMÁŠ MRÁZEK	
STAVEBNÍ ŘEŠENÍ	VERA ŠTĚPÁNOVÁ	
STAVEBNÍK	SOŠ VETERINÁRNÍ, PRAŽSKÁ 68, HK	

A11 s.r.o. HRADEC KRÁLOVÉ IČO: 47450347

STAVBA
SOŠ VETERINÁRNÍ - HK, PRAŽSKÁ 68
Rekonstrukce elektro-projektová dokumentace I. etapa

BUDOVA č.p. 68/18 a BUDOVA č.p. 77/16

NÁZEV VÝKRESU PŮDORYS 1.NP
STRUKTUROVANÁ KABELÁŽ, AV TECHNIKA

ČÍS.ZAKÁZKY	572/34/0
DRUH PROJEKTU	DPS
DATUM	28.10.2022
FORMÁT A4	
MĚŘÍTKO	1:100
ZMĚNA	
ČÁST	D.1.4.h
Č. VÝKRESU	05