




ŠATNY 1.PP

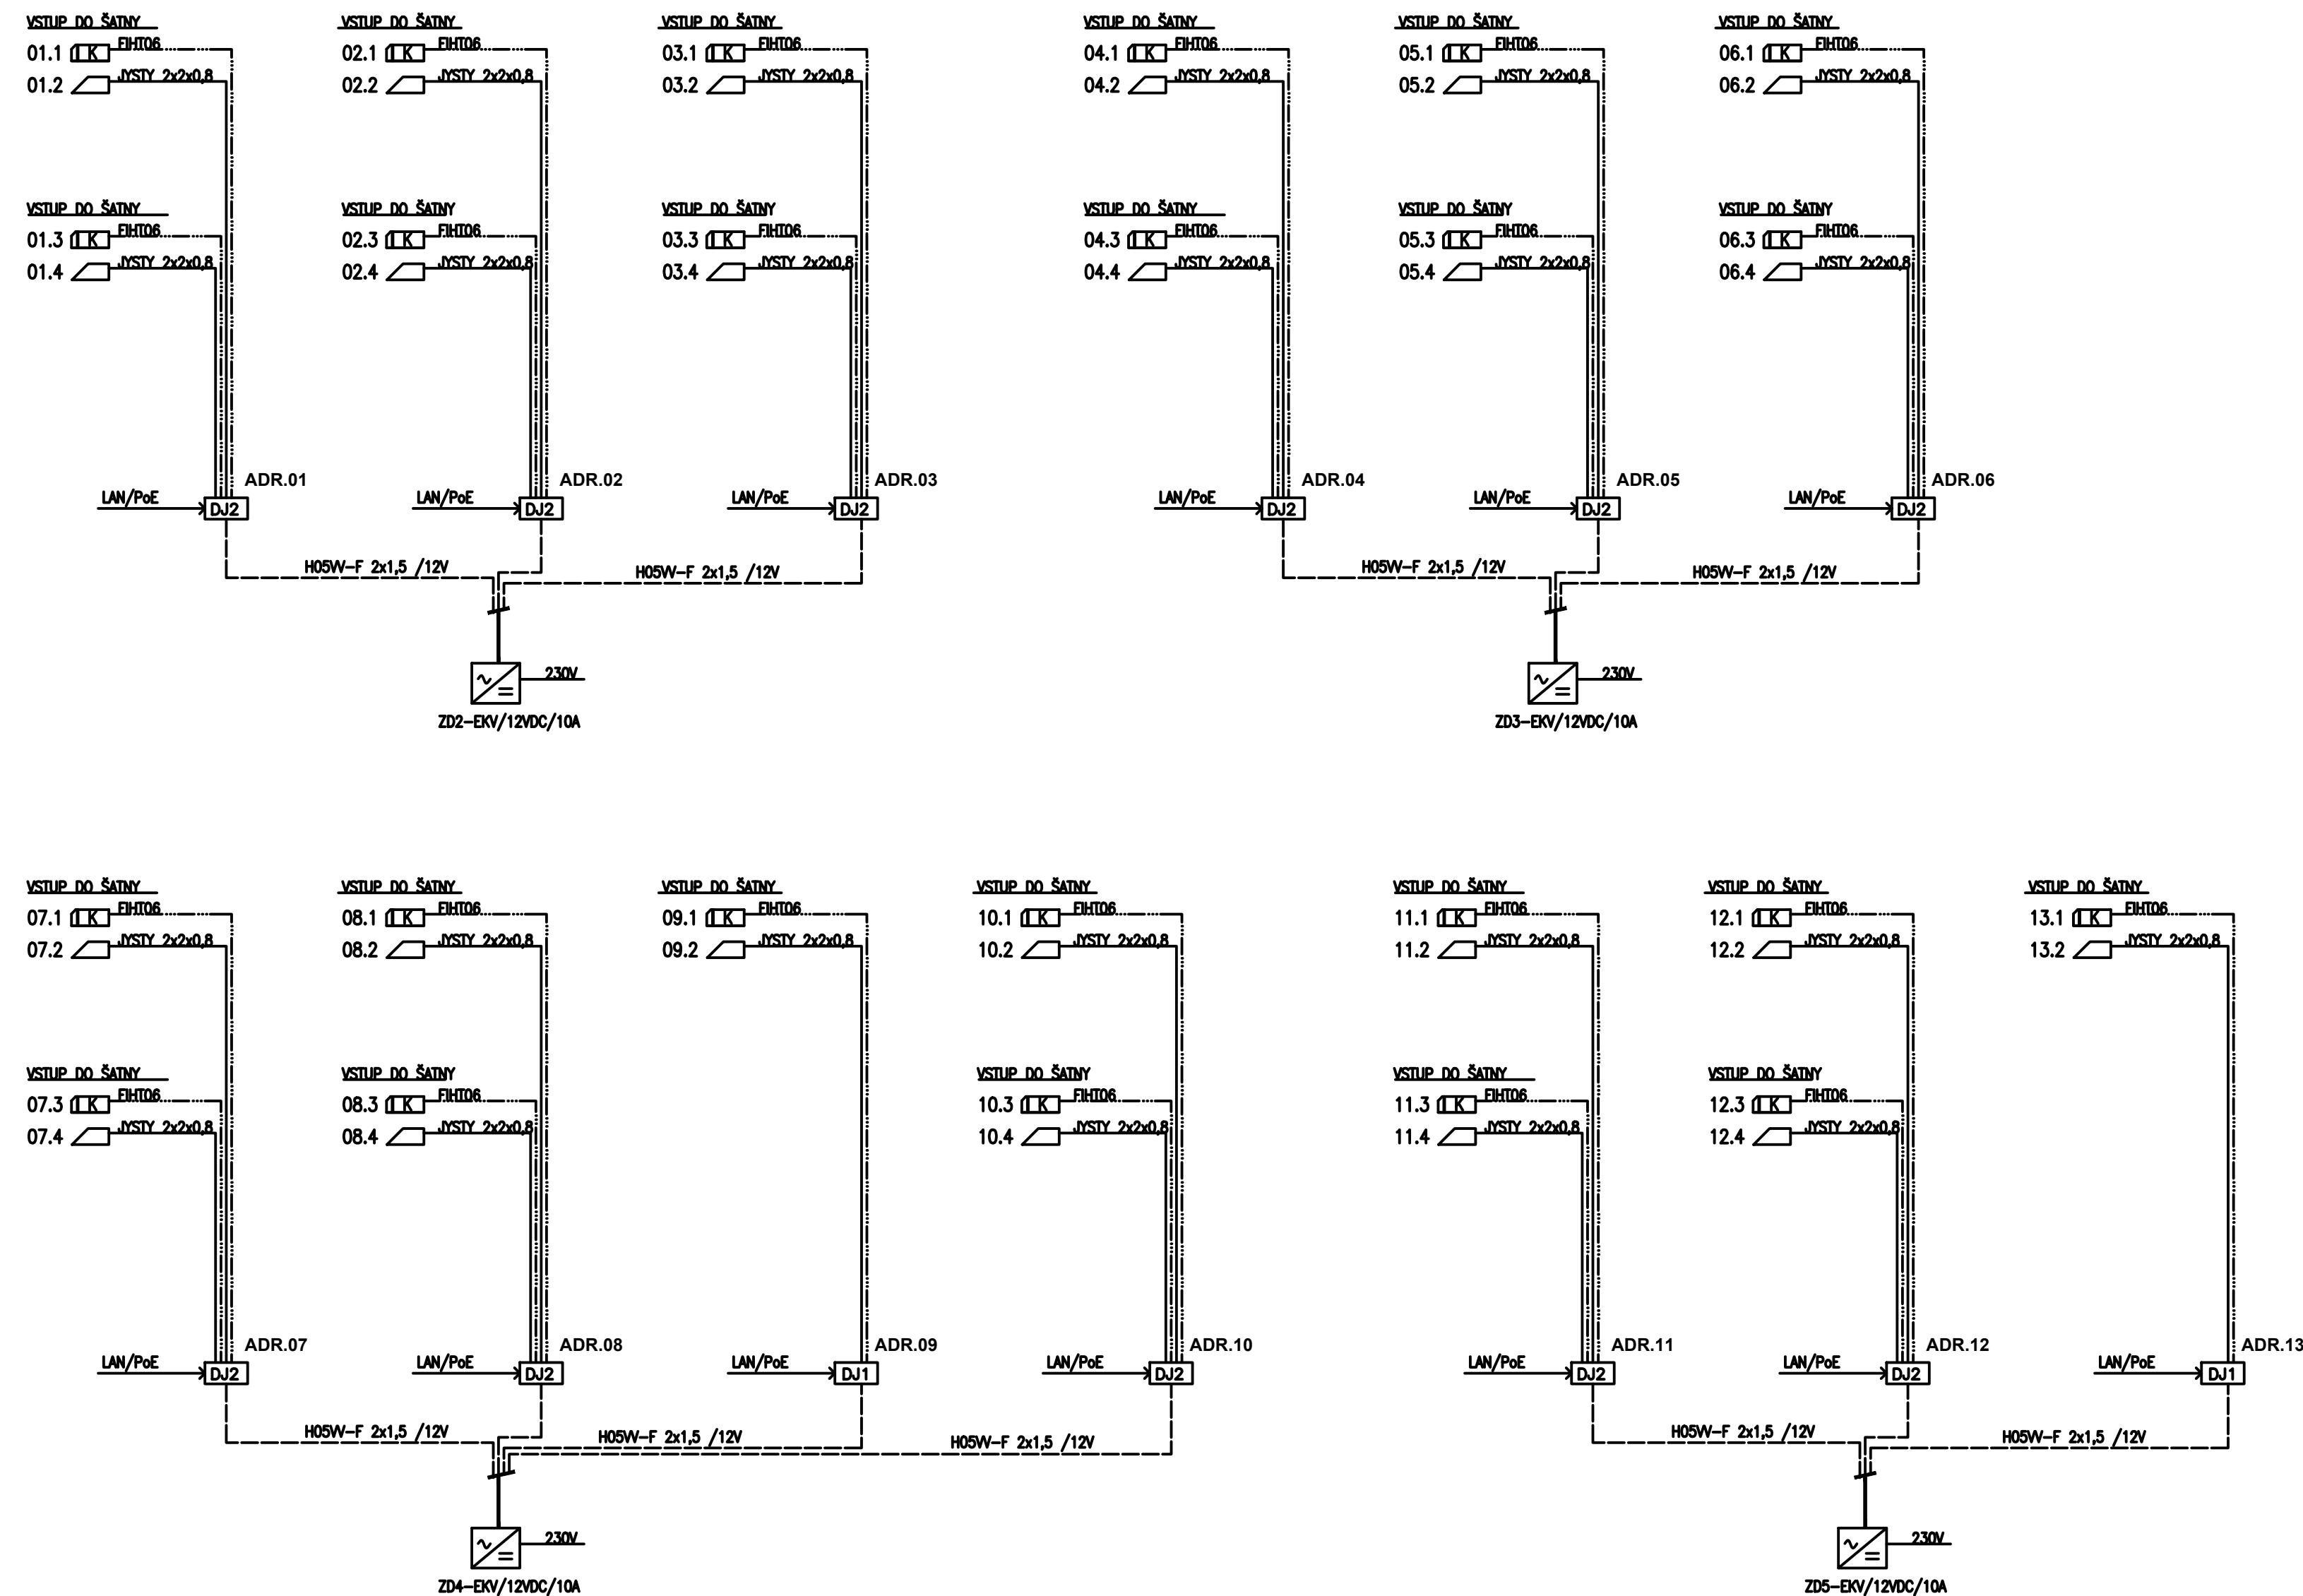


KUCHYŇ - ZÁZEMÍ - 1.PP

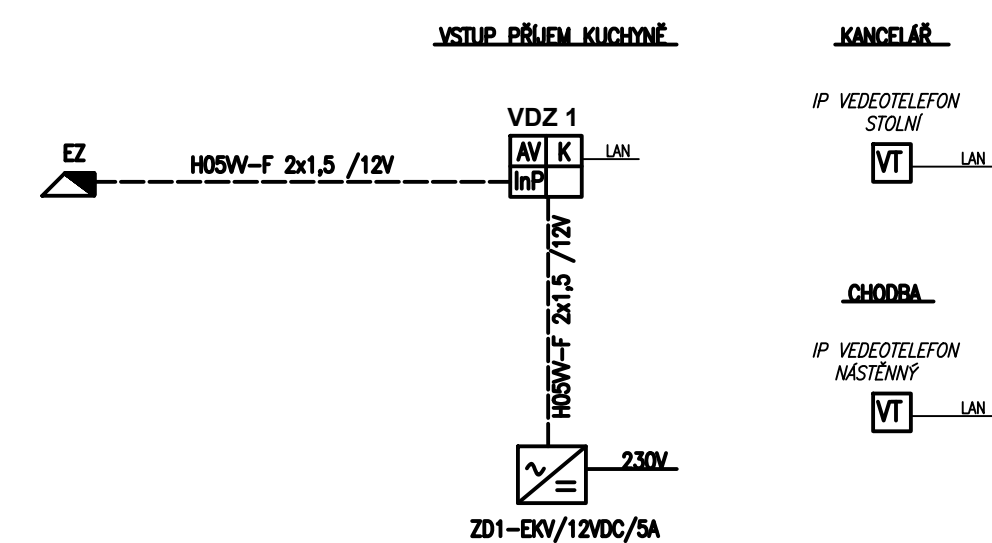


SPOJOVACÍ CHODBA TĚLOCVIČNA

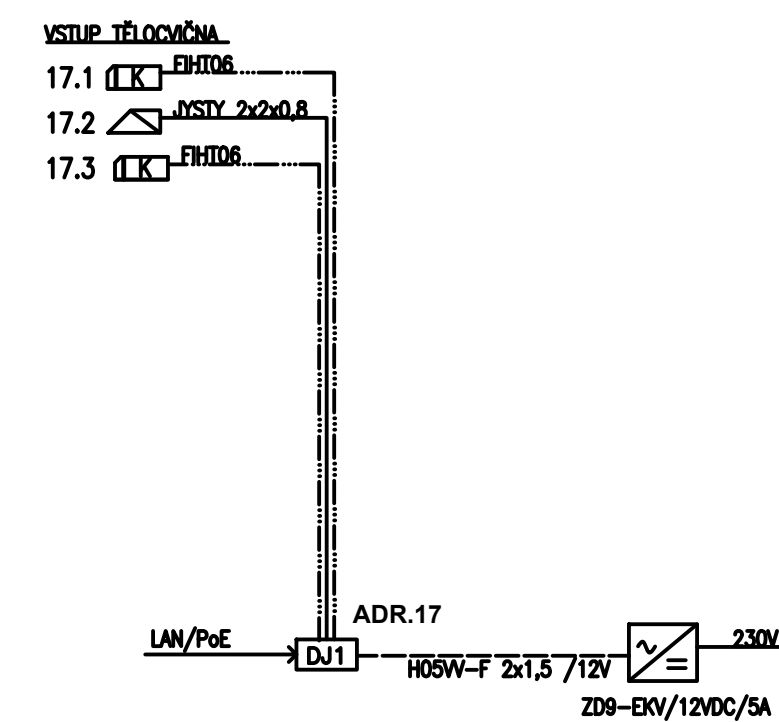


SPOJOVACÍ CHODBA - VČELAŘSKÁ DÍLNA

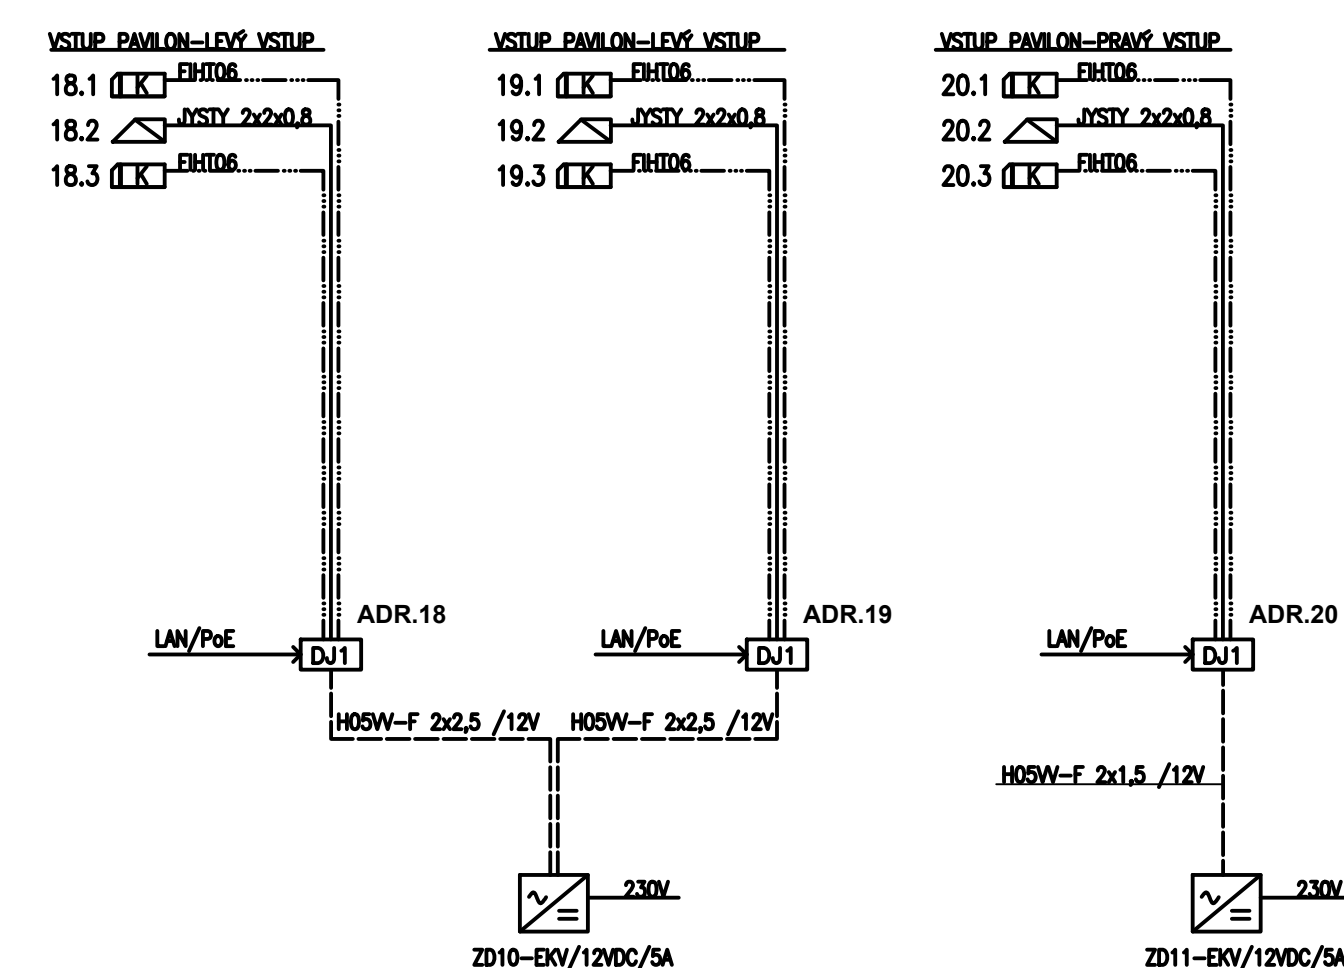


KUCHYŇ - VSTUP- 1.NP

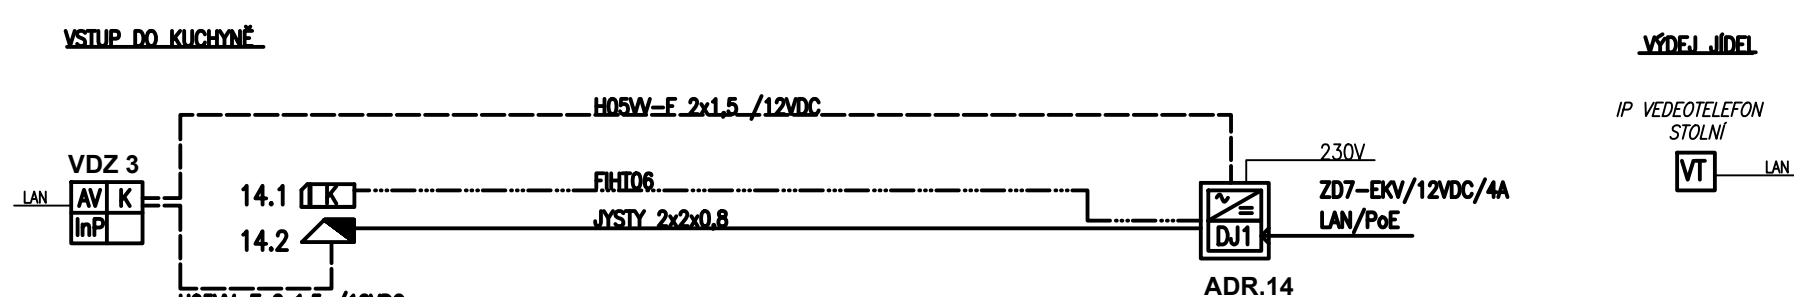



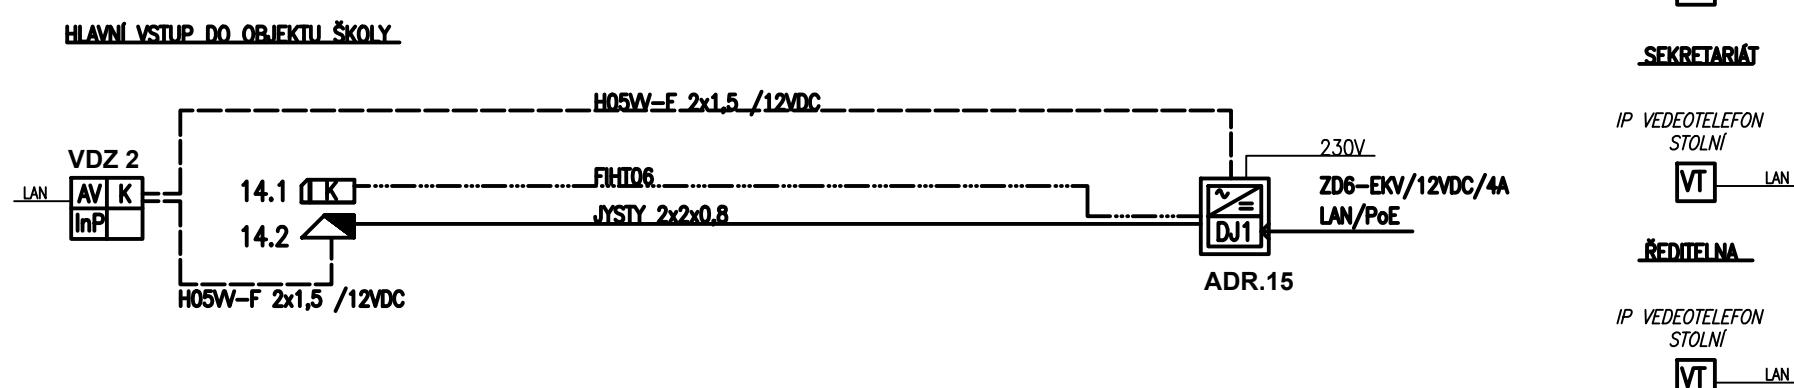



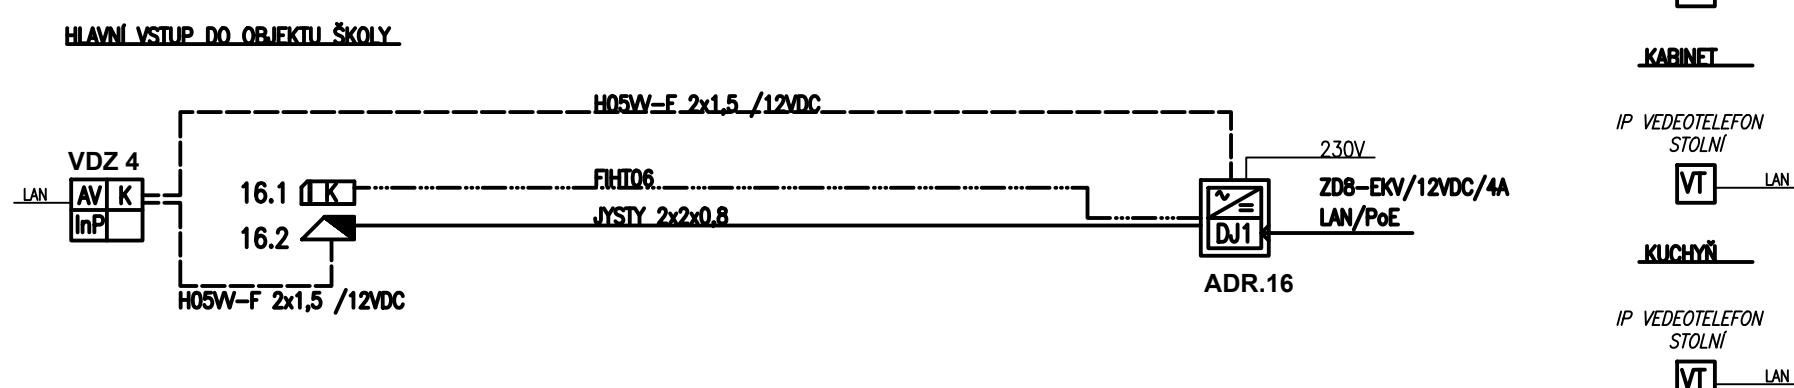

VSTUP ŠKOLA - 1.NP



VSTUP ŠKOLA ZADNÍ TRAKT- SPOJOVACÍ CHODBA-1.NP



- LEGENDA ZNAČEK

- | | |
|---|---|
|  | ČTEČKA |
|  | DVEŘNÍ JEDNOTKA PRO JEDNY DVEŘE
Počet pripojiteľných čteček – 2 |
|  | DVEŘNÍ JEDNOTKA PRO DVOJE DVEŘE
Počet pripojiteľných čteček – 4 |
|  | DVEŘNÍ JEDNOTKA PRO JEDNY DVEŘE
V KOVOVÉM KRYTÍ S NAP.ZDROJEM
Počet pripojiteľných čteček – 2 |
|  | ZDROJ KVK |
|  | SAMOUZAMYKACÍ ELEKTROMECHANICKÝ ZÁMEK (EL560)
PRO POŽÁRNĚ ODOLNÉ DVEŘE A DVEŘE NA CHOC |
|  | SAMOUZAMYKACÍ ELEKTROMECHANICKÝ ZÁMEK (EL561)
PRO POŽÁRNĚ ODOLNÉ DVEŘE A DVEŘE NA CHOC |
|  | ELEKTRICKÝ OTVÍRAČ 12VDC |

- LEGENDA KABELŮ
- | | |
|-----------|--------------------------|
| ----- | KABEL FIHT06 |
| ===== | KABEL JYSTY 2x2x0,8 |
| - - - - - | KABEL H05W-F 2x1,5 (2,5) |

PROFESE		ELEKTRONICKÉ KOMUNIKACE		
ZODPOVĚDNÝ PROJEKTANT	MICHAL PIPEK			
VYPRACOVAL	MICHAL PIPEK			
HLAVNÍ INŽENÝR PROJEKTU	ING. TOMÁŠ MRÁZEK			
STAVEBNÍ ŘEŠENÍ	VERA ŠTĚPÁNOVÁ			
STAVEBNÍK	SOŠ VETERINÁRNÍ, PRAŽSKÁ 68, HK			
STAVBA SOŠ VETERINÁRNÍ - HK, PRAŽSKÁ 68 Rekonstrukce elektro-projektová dokumentace I. etapa				ČÍS.ZAKÁZKY 572/34/0 DRUH PROJEKTU DPS DATUM 28.10.2022 FORMÁT A4 MĚŘITKO ZMĚNA
BUDOVA č.p. 68/18 a BUDOVA č.p. 77/16				ČÁST D.1.4.h
NÁZEV VÝKRESU BLOKOVÉ SCHÉMA VDZ, EKV				Č. VÝKRESU 23