


VÝPIS PŘEKLADŮ A OCEL.NOSNÍKŮ

- (a) PLOCHÝ PŘEKLAD POROTHERM KP 11,5 DL.1250MM
(b) PLOCHÝ PŘEKLAD POROTHERM KP 11,5 DL.2750MM
(c) BETONOVÝ PŘEKLAD RZP 1/10
(d) OCELOVÝ NOSNÍK 1160-4000MM
(ZAVĚŠENO DO STROPU, FIXOVANO DO PŘÍČEK)

LEGENDA MATERIÁLŮ

- STÁVAJÍCÍ KONSTRUKCE
BOURANÁ KONSTRUKCE
ZDIVO POROTHERM TL.500MM (DOZDÍVKY)
PŘÍČKOVKA POROTHERM TL. 80MM
PŘÍČKOVKA POROTHERM TL. 115MM
BETON



ŘEZ A-A

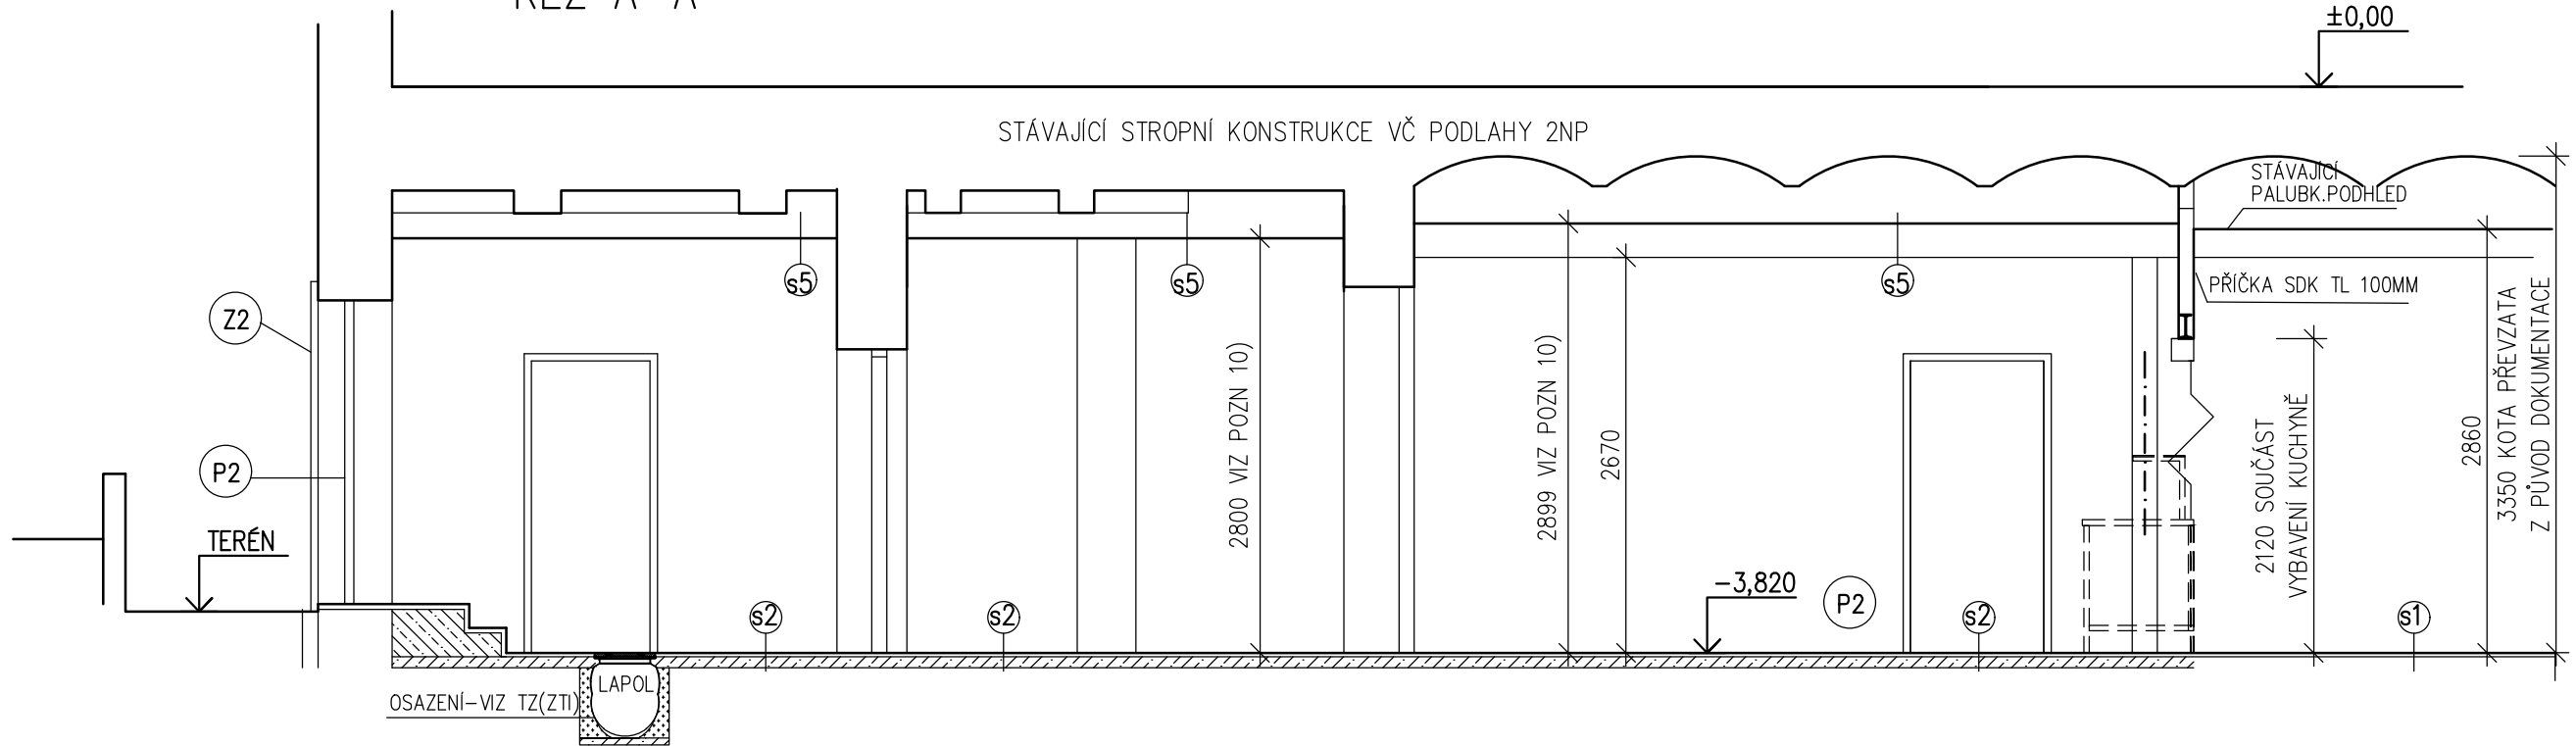

LEGENDA MÍSTNOSTÍ

ČÍSLO MÍSTNOSTI	NÁZEV MÍSTNOSTI	PLOCHA (m²)	PODLAHA	STĚNY	STROP	POZNÁMKA
1.01	JÍDELNA	95,25	PVC-PROTISKLUZNÉ +ZATEŽOVÉ	61 KERAM. OBKLAD V.2000MM V.C. OMÍTKA	STÁVAJÍCÍ PALUBK. PODHLED	
1.02	VARNÁ A VÝDEJ JÍDEL	22,71	PROTISKLUZNÁ KERAMIC. DLAŽBA	62 KERAM. OBKLAD V.2000MM V.C. OMÍTKA		
1.03	PŘÍPRAVNA	15,11	PROTISKLUZNÁ KERAMIC. DLAŽBA	62 KERAM. OBKLAD V.2000MM V.C. OMÍTKA		
1.04	ZADVEŘÍ	5,925	PROTISKLUZNÁ KERAMIC. DLAŽBA	62 KERAM. OBKLAD V.2000MM V.C. OMÍTKA		
1.05	UMÝVÁRNA NÁDOBÍ	13,32	PROTISKLUZNÁ KERAMIC. DLAŽBA	62 KERAM. OBKLAD V.2000MM V.C. OMÍTKA		
1.06	OKLID	1,60	PROTISKLUZNÁ KERAMIC. DLAŽBA	62 KERAM. OBKLAD V.2000MM V.C. OMÍTKA		
1.07	CHODBA	11,35	PROTISKLUZNÁ KERAMIC. DLAŽBA	62 KERAM. OBKLAD V.2000MM V.C. OMÍTKA		
1.08	SÁTKA ZAMĚST.N.VÝDEJNÝ	4,85	KERAMIC. DLAŽBA	63 VC OMÍTKA		
1.09	PŘEDSIN WC	1,50	KERAMIC. DLAŽBA	63 KERAM. OBKLAD V.2000MM V.C. OMÍTKA		
1.10	WC ZAMĚST.N.VÝDEJNÝ	1,30	KERAMIC. DLAŽBA	63 KERAM. OBKLAD V.2000MM V.C. OMÍTKA		
1.11	RAMPA	15,11	STÁVAJÍCÍ KERAMIC. DLAŽBA	63 KERAM. OBKLAD V.2000MM V.C. OMÍTKA		
1.12	CHODBA	BEZ ÚPRAV(JEN V MÍSTĚ ZAZDÍVKY DVEŘÍ Z 1.12 DO 1.07 BUDE DOPLNĚNA VNITŘ. OMÍTKA)				
1.13	POSLOVNÁ	BEZ ÚPRAV				

SCHEMA OBJEKTU

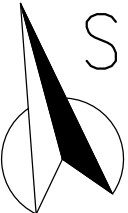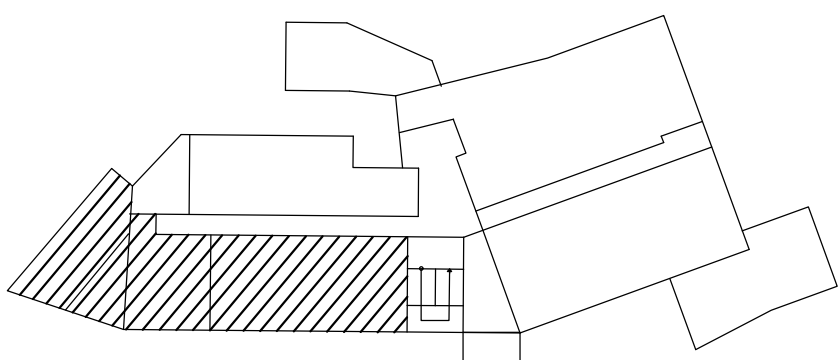

STAVEBNÍ SŠ a ZŠ NOVÉ MĚSTO nad Metují Husovo nám.1218, 549 01 Nové Město nad Metují		ING. MARCELA KALUŽNÁ ČESKOSKALICKÁ 1351,NÁCHOD TEL. 605436581 IČO 18858759	
STAVBA, OBJEKT, ČÁST "VÝDEJNA STRAVY-KRÁLÍČEK" –stavební úpravy objektu čp. 1035, na st.p.č.77 v k.ú. Nové Město n.Met. – přízemí		zodpov. projektant ING. KALUŽNÁ M.	
ETAPA 2		OBJ.SO 01 – VÝDEJNA STRAVY	
D.1.1. ARCHITECTONICKO – STAVEBNÍ ŘEŠENÍ		datum 2/2017+3/2018	
D.1.1/4		mřítko 1:50	
1.NP (PŘÍZEMÍ) NOVÝ STAV		proj. stupeň PRO SPOL.POVOLENÍ	