



PŮDORYS DISPOZICE VÝDEJNY JÍDEL, M 1:50  
STAVEBNÍ ÚPRAVY-KRÁLČEK č.p.1035

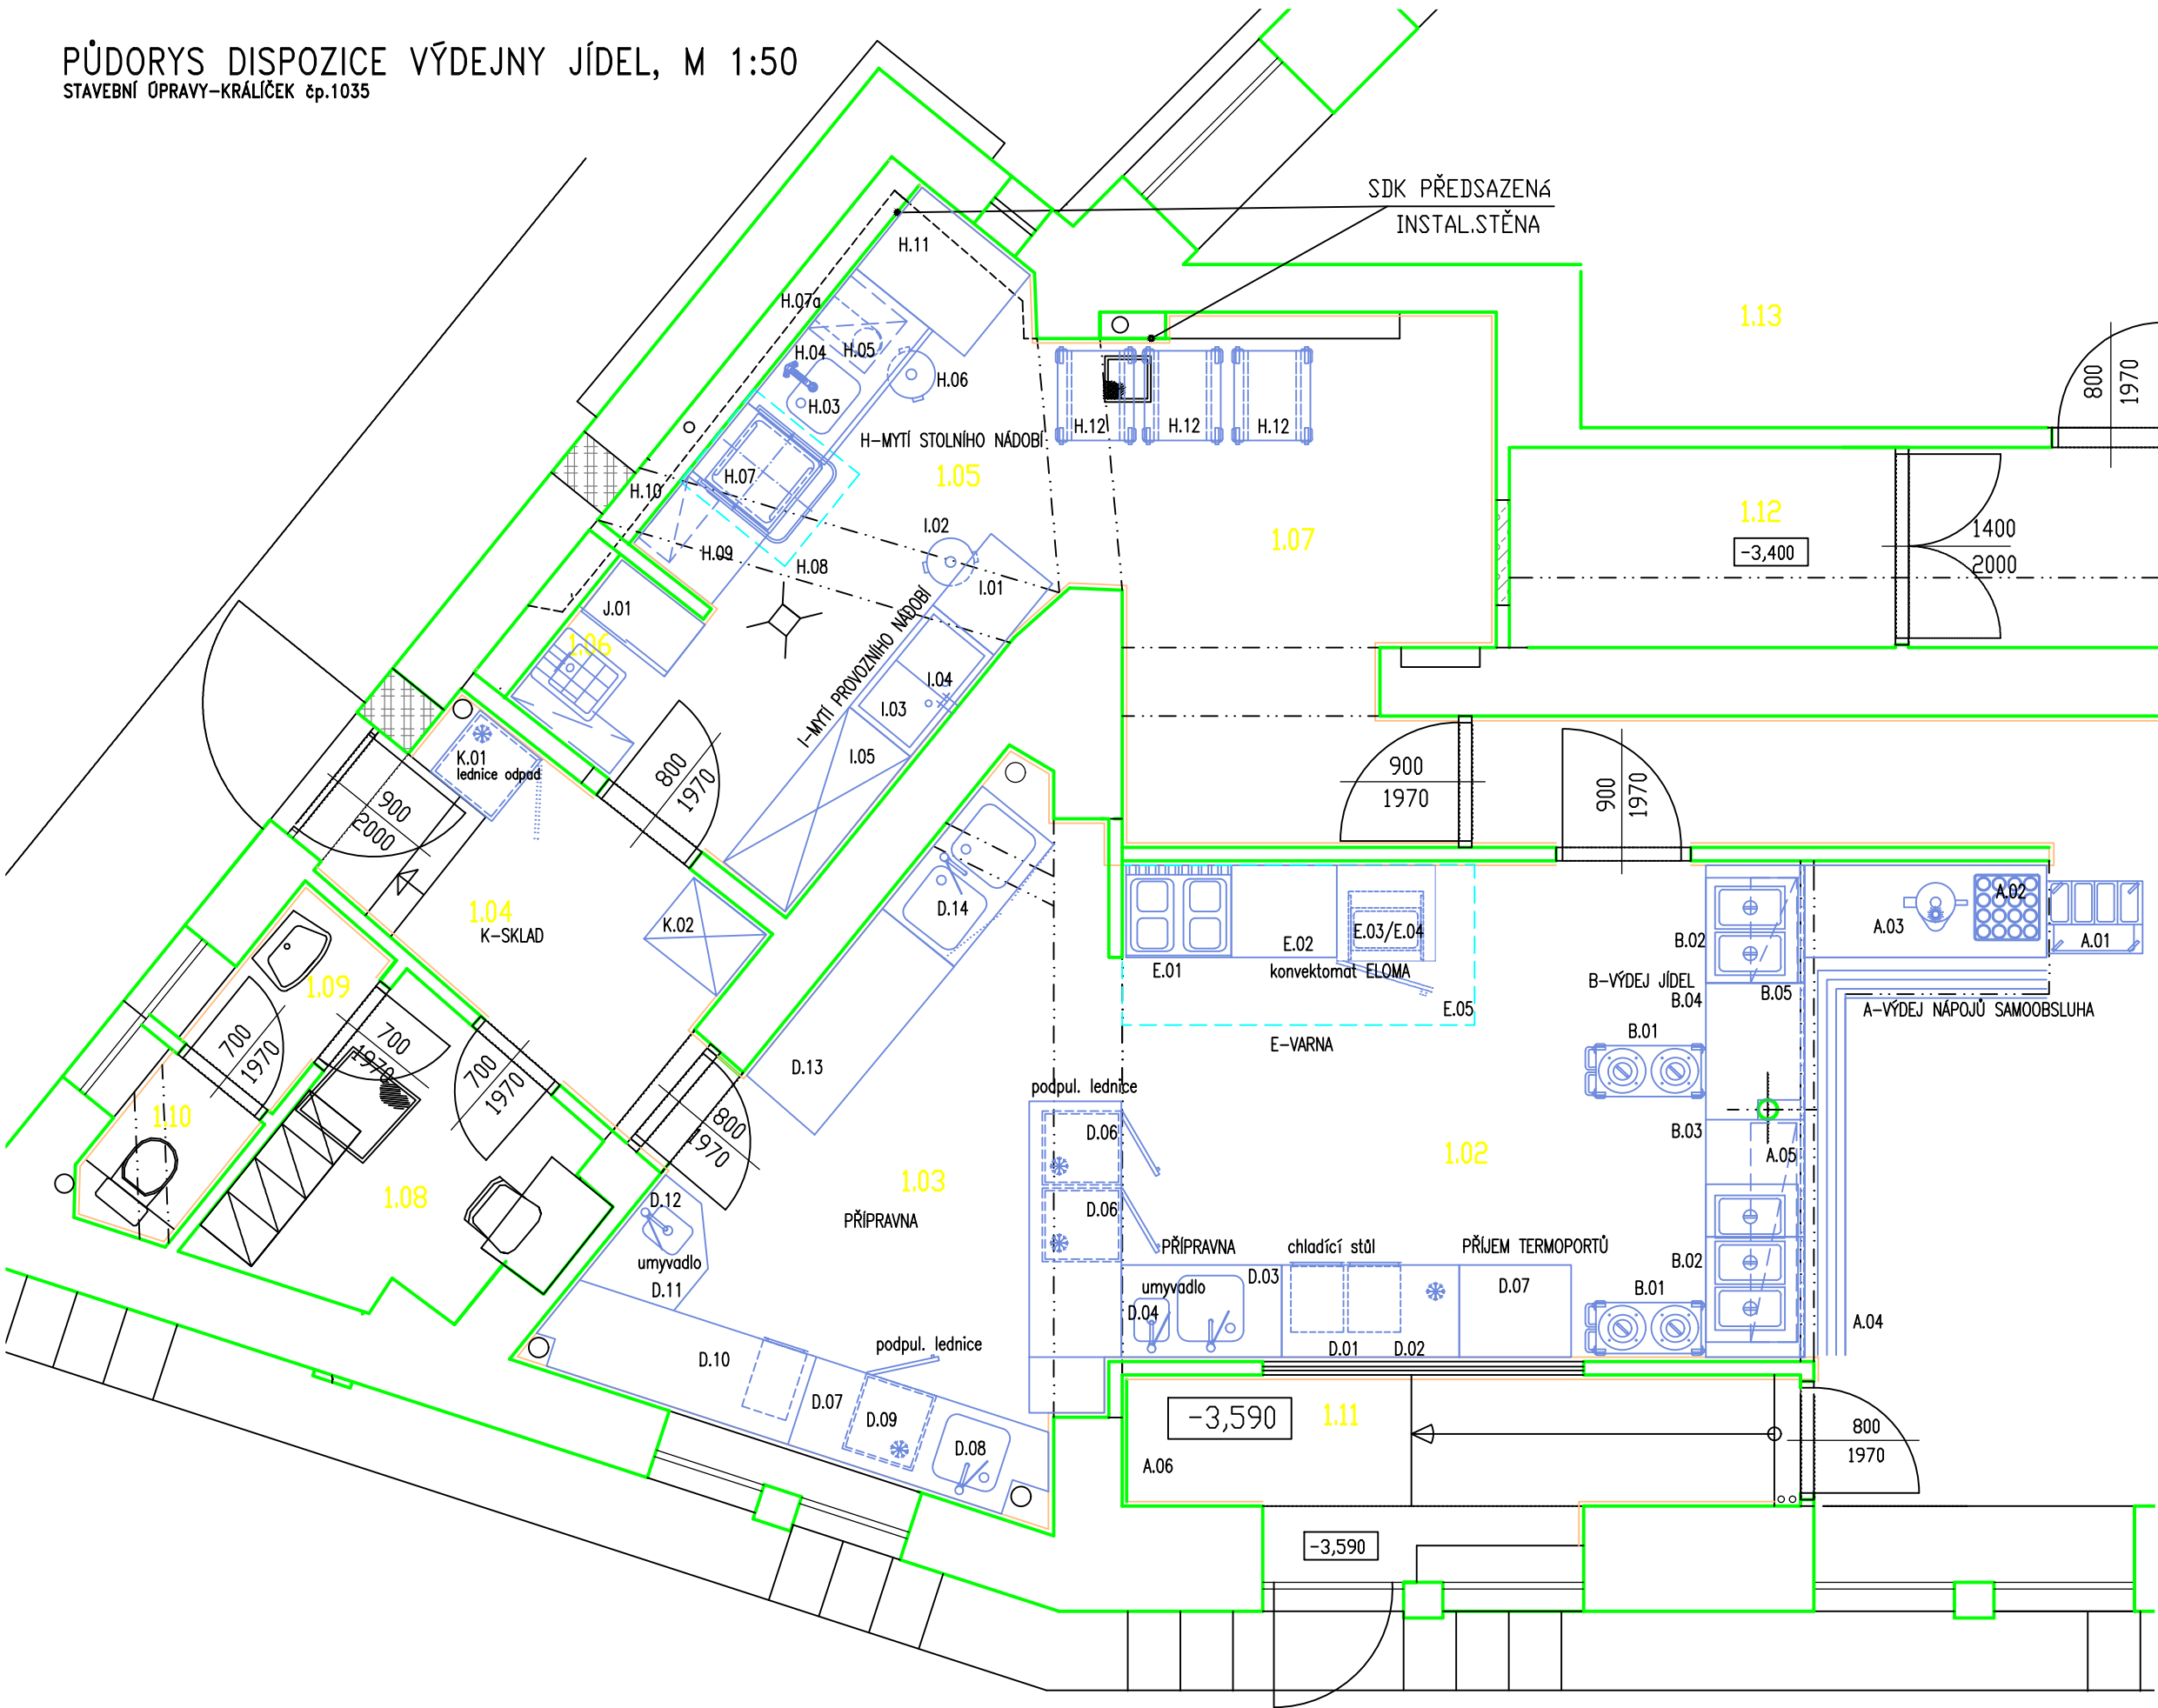

gastro investora

VYPRACOVAL	Štěpán Mírdelko		
KONTROLOVAL	Radek Vyprachtický		
OBJEDNATEL: SŠ a ZŠ NOVÉ MĚSTO nad Metují, Husovo nám.228, 549 01 Nové Město nad Metují			
AKCE : VÝDEJNA STRÁVY - KRÁLČEK - stavební úpravy objektu č.p. 1035, na st.p.č. 77, v ul. Nové Město nad Met. - přízemí		MĚŘITKO : 1:50	GAST - PRO s.r.o. Horská 60 541 01 Trutnov tel: 499 846 345 info@gastropro.cz www.gastropro.cz
GASTROTECHNOLOGIE		FORMAT : A3	
DSP+OPS		DATUM : duben 2023	
Č. PARÉ:		ČÍSLO PŘÍLOHY	EV. Č. AKCE
NÁZEV PŘÍLOHY: PŮDORYS DISPOZICE VÝDEJNY JÍDEL			