SITUACE STAVBY km 0,735 – 0,955
1: 500

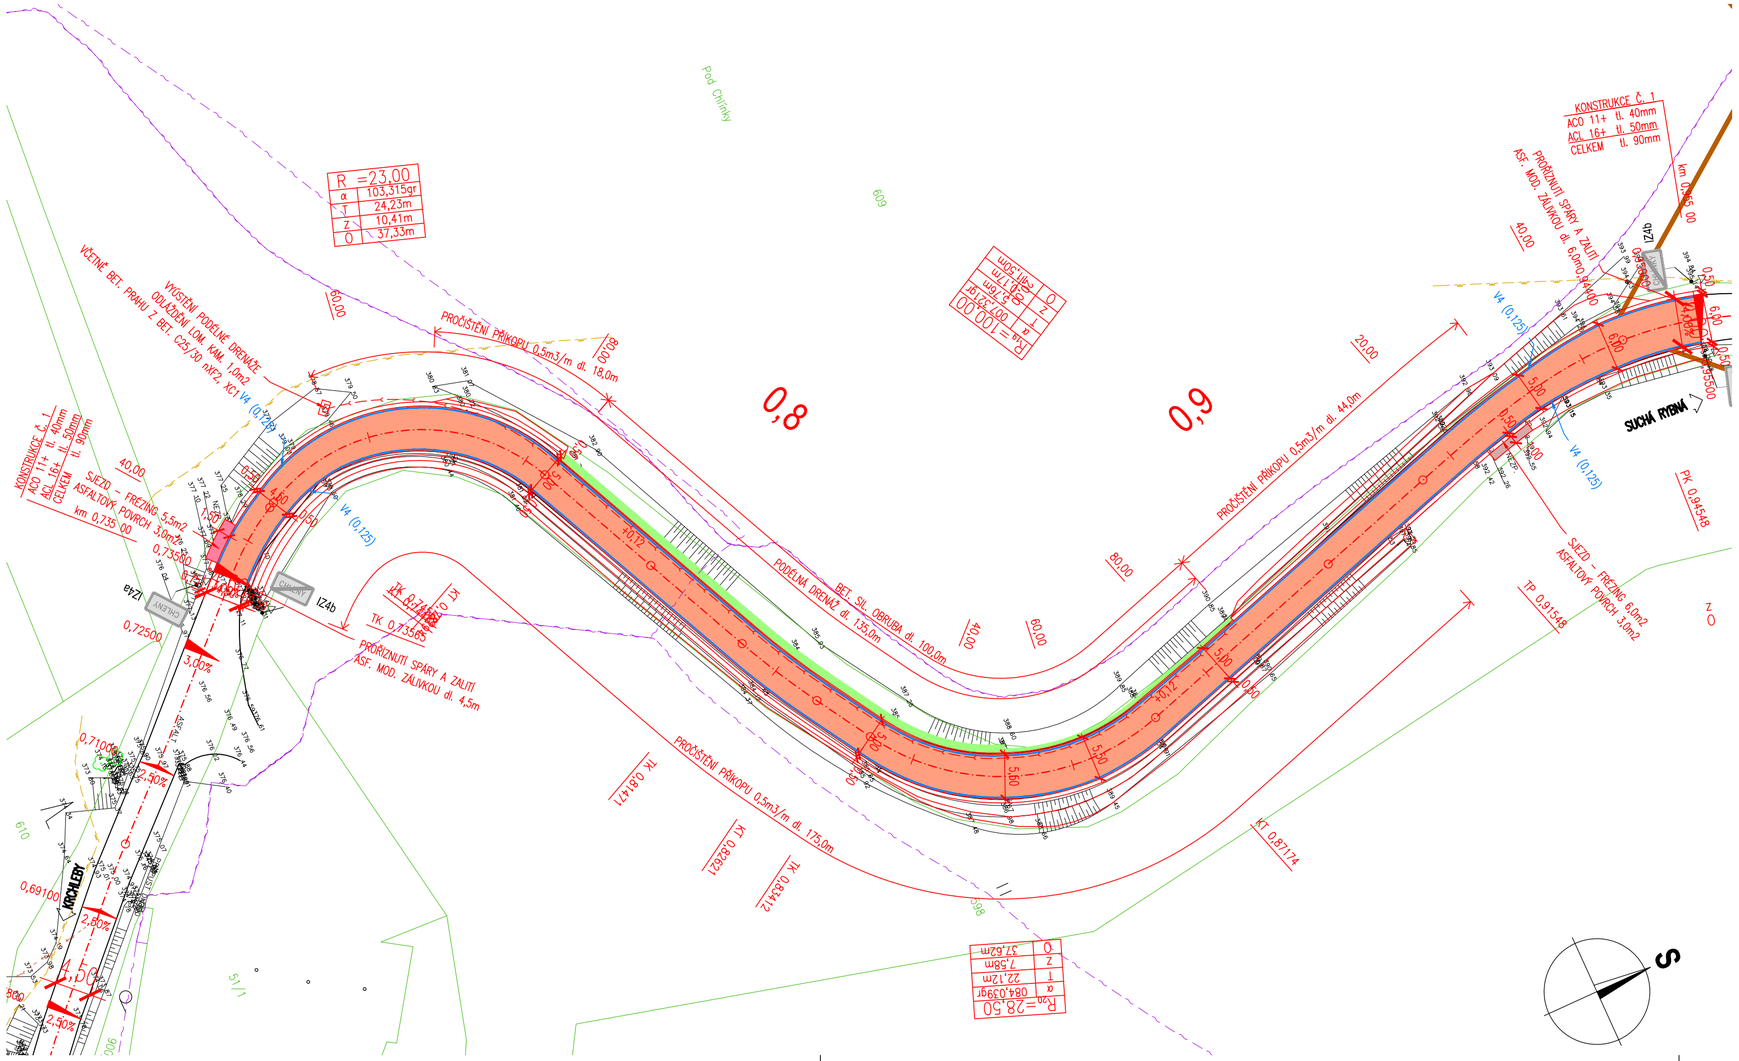

LEGENDA POVRCHŮ:

- KOMUNIKACE – KONSTRUKCE Č. 1
- ASFALTOVÝ SJEZD – ACO tl. 50 mm
- NEZPEVNĚNÝ SJEZD – FRÉZING tl. 200 mm
- SJEZD – PŘEDLÁŽDĚNÍ
- DOBETONÁVKA – BETON C30/37 nXF4 tl. 150 mm
- CHODNÍKY ZE ZÁMKOVÉ DLAŽBY ŠEDÉ
- KAČÍREK
- NOVÁ KONSTRUKCE ŘÍMSY NA ZÁRUBNÍ ZDI
- NÁSYPOVÉ SVAHY S OHUMUSOVÁNÍM A OSETÍM
- ZÁŘEZOVÉ SVAHY S OHUMUSOVÁNÍM A OSETÍM
- OHUMUSOVÁNÍ A OSETÍ OSTATNÍ PLOCHY

LEGENDA NOVÝ STAV:

- OSA KOMUNIKACE
- NOVÝ STAV
- SVODIDLO
- KANALIZAČNÍ PŘÍPOJKA
- PODÉLNÁ DRENÁŽ
- VSAKOVACÍ RÝHA
- 7,00 KÓTY NAVRŽENÝCH ČÁSTÍ
- ULIČNÍ VPUST
- STROM URČENÝ KE SKÁCENÍ
- IP11c NOVĚ NAVRŽENÉ SDZ
- A2b STÁVAJÍCÍ SDZ – – BUDE VYMĚNĚNO ZA NOVÉ
- NAVRŽENÉ VDZ

LEGENDA KATASTR NEMOVITOSTÍ

- HRANICE KAT. ÚZEMÍ
- HRANICE POZEMKU
- 39/5 ČÍSLO POZEMKU
- VNITŘNÍ ČLENĚNÍ POZEMKU

LEGENDA STÁVAJÍCÍ STAV :

- HRANY PLOCH, BUDOV, ROZHRANÍ POVRCHŮ, KULTUR ATD.
- SVODIDLO
- STÁVAJÍCÍ SDZ – ZNAČKY BUDOU VYMĚNĚNY ZA NOVÉ
- ODSTRANĚNÍ SDZ

LEGENDA STÁVAJÍCÍCH INŽENÝRSKÝCH SÍTÍ:

- PODZEMNÍ SDĚLOVACÍ VEDENÍ – CETIN a.s.
- NEPROVOZOVANÉ SÍTĚ – CETIN a.s.
- ELEKTRICKÉ VEDENÍ NN NADZEMNÍ – ČEZ DISTRIBUCE a.s.
- ELEKTRICKÉ VEDENÍ VN NADZEMNÍ – ČEZ DISTRIBUCE a.s.
- ELEKTRICKÉ VEDENÍ NN PODZEMNÍ – ČEZ DISTRIBUCE a.s.
- STL PODZEMNÍ PLYNOVOD – RWE DISTRIBUČNÍ SLUŽBY , s.r.o.
- ELEKTRICKÉ VEDENÍ NN PODZEMNÍ – VAK JABLONNÉ NAD ORLICÍ a.s.
- VODOVODNÍ ŘAD – VAK JABLONNÉ NAD ORLICÍ a.s.

MĚŘÍTKO:

1:500

m 5,0 10,0 15,0 20,0 25,0

SOUŘADNICOVÝ SYSTÉM: S–JTSK
VÝŠKOVÝ SYSTÉM: BpV

D.1.
PDPS

KRESLIL:	ING. JIŘÍ HERYNEK		MDS PROJEKT FORSTEROVA Č.P. 175, 566 01 VYSOKÉ MÝTO EMAIL.: MDS@MDSPROJEKT.CZ
ZPRACOVAL:	ING. JIŘÍ HERYNEK		
TECHNICKÁ KONTROLA:	ING. LUKÁŠ TOBEŠ		
ZODPOVĚDNÝ PROJEKTANT:	ING. LUKÁŠ TOBEŠ		
HLAVNÍ PROJEKTANT:	ING. JAN BURSA		
KRAJ: KRÁLOVEHRADECKÝ	OKRES: RYCHNOV NAD KNĚŽNOU	OBEC: CHLENY	

INVESTOR: SPRÁVA A ÚDRŽBA SILNIC KRÁLOVEHRADECKÉHO KRAJE		STUPEŇ:	PDPS
AKCE:	EXTRAVILÁNY III/3166 CHLENY – VRBICE	ZAK.ČÍSLO:	2402–21–3
		ARCHIVNÍ ČÍSLO:	2402
OBJEKT:	A. STAVEBNÍ ČÁST	DATUM:	04/2021
		FORMÁT:	3xA4
		MĚŘÍTKO:	1:500
OBSAH:	SITUACE STAVBY km 0,735 – 0,955	ČÍSLO SOUPRAVY:	ČÍSLO PŘÍLOHY: A.3.1