
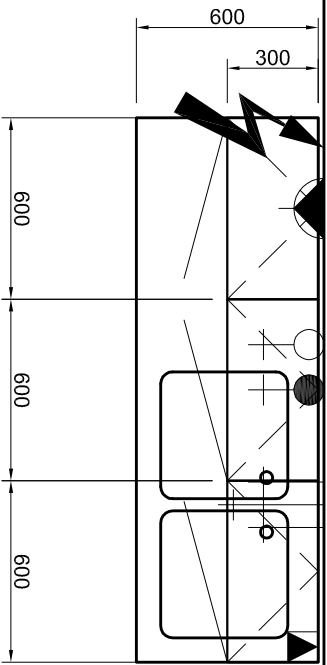


L127: Mycí pult dl. 1800mm

POHLED M1:25

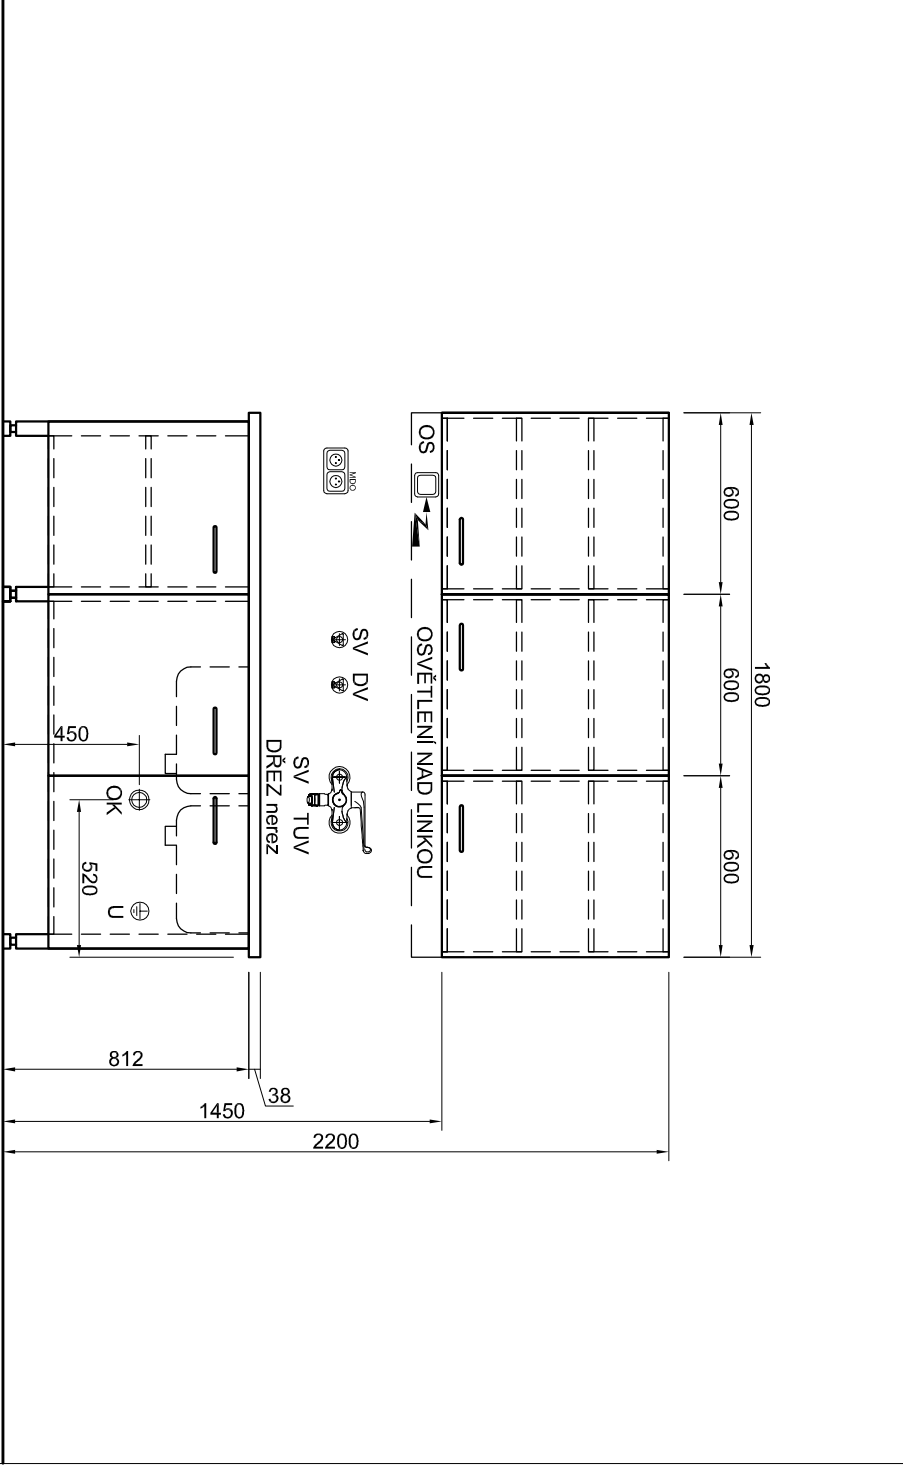

LS
2xZ1
SV
SDSV
TUV
OK

PŮDORYS M1:25

LEGENDA: PŮDORYS POHLED

○+	+	TUV	- Teplá užitková voda
○+	+	SV	- Studená voda
○+	+	DV	- Demineralizovaná voda
○+	+	OK	- Odpad
⊕	⊕	MP	- Technické a medicínské plyny
⊕	⊕	VZT	- Ventilace
⊕	⊕	HV	- Hlavní vypínač
⊕	⊕	EE	- Pevný přívod elektrické energie
⊕	⊕	24V	- Elektrický přívod 24V DC
⊕	⊕	OS	- Vypínač osvětlení
⊕	⊕	230V	- Elektrická zásuvka 230V
⊕	⊕	400V	- Elektrická zásuvka 400V
⊕	⊕	SS	- Dvojnásobná zásuvka strukturované sítě
⊕	⊕	AV	- Zásuvka TV / R / SAT
⊕	⊕	U	- Uzemňovací svorka
⊕	⊕	PA	- Dvojnásobná zásuvka pro vyrovnání potenciálu
⊕	⊕	MT	- Monitorování teploty

POZNÁMKA:

KORPUSY SKŘÍŇK: viz. specifikace
PRACOVNÍ LINKA: viz. specifikace
DVÍŘKA, ČELA ZÁSUVK: viz. specifikace

Nutno dodržet minimální světlé rozměry nik pro zařízení!!!

Všechny rozměry je potřeba průběžně ověřovat na stavbě, v případě nesouladu projektové dokumentace s reálným stavem nebo nejjasnostech je nutné kontaktovat projektanta.

Výkres slouží pro zhotovitele nábytkových prvků jako podklad pro vypracování dílenské dokumentace. Tato bude v předstihu předložena investorovi, technickému a autorskému doзору.