


PŮDORYS DISPOZICE VÝDEJNY JÍDEL, M 1:50  
STAVEBNÍ ÚPRAVY-KRÁLÍČEK č.p.1035

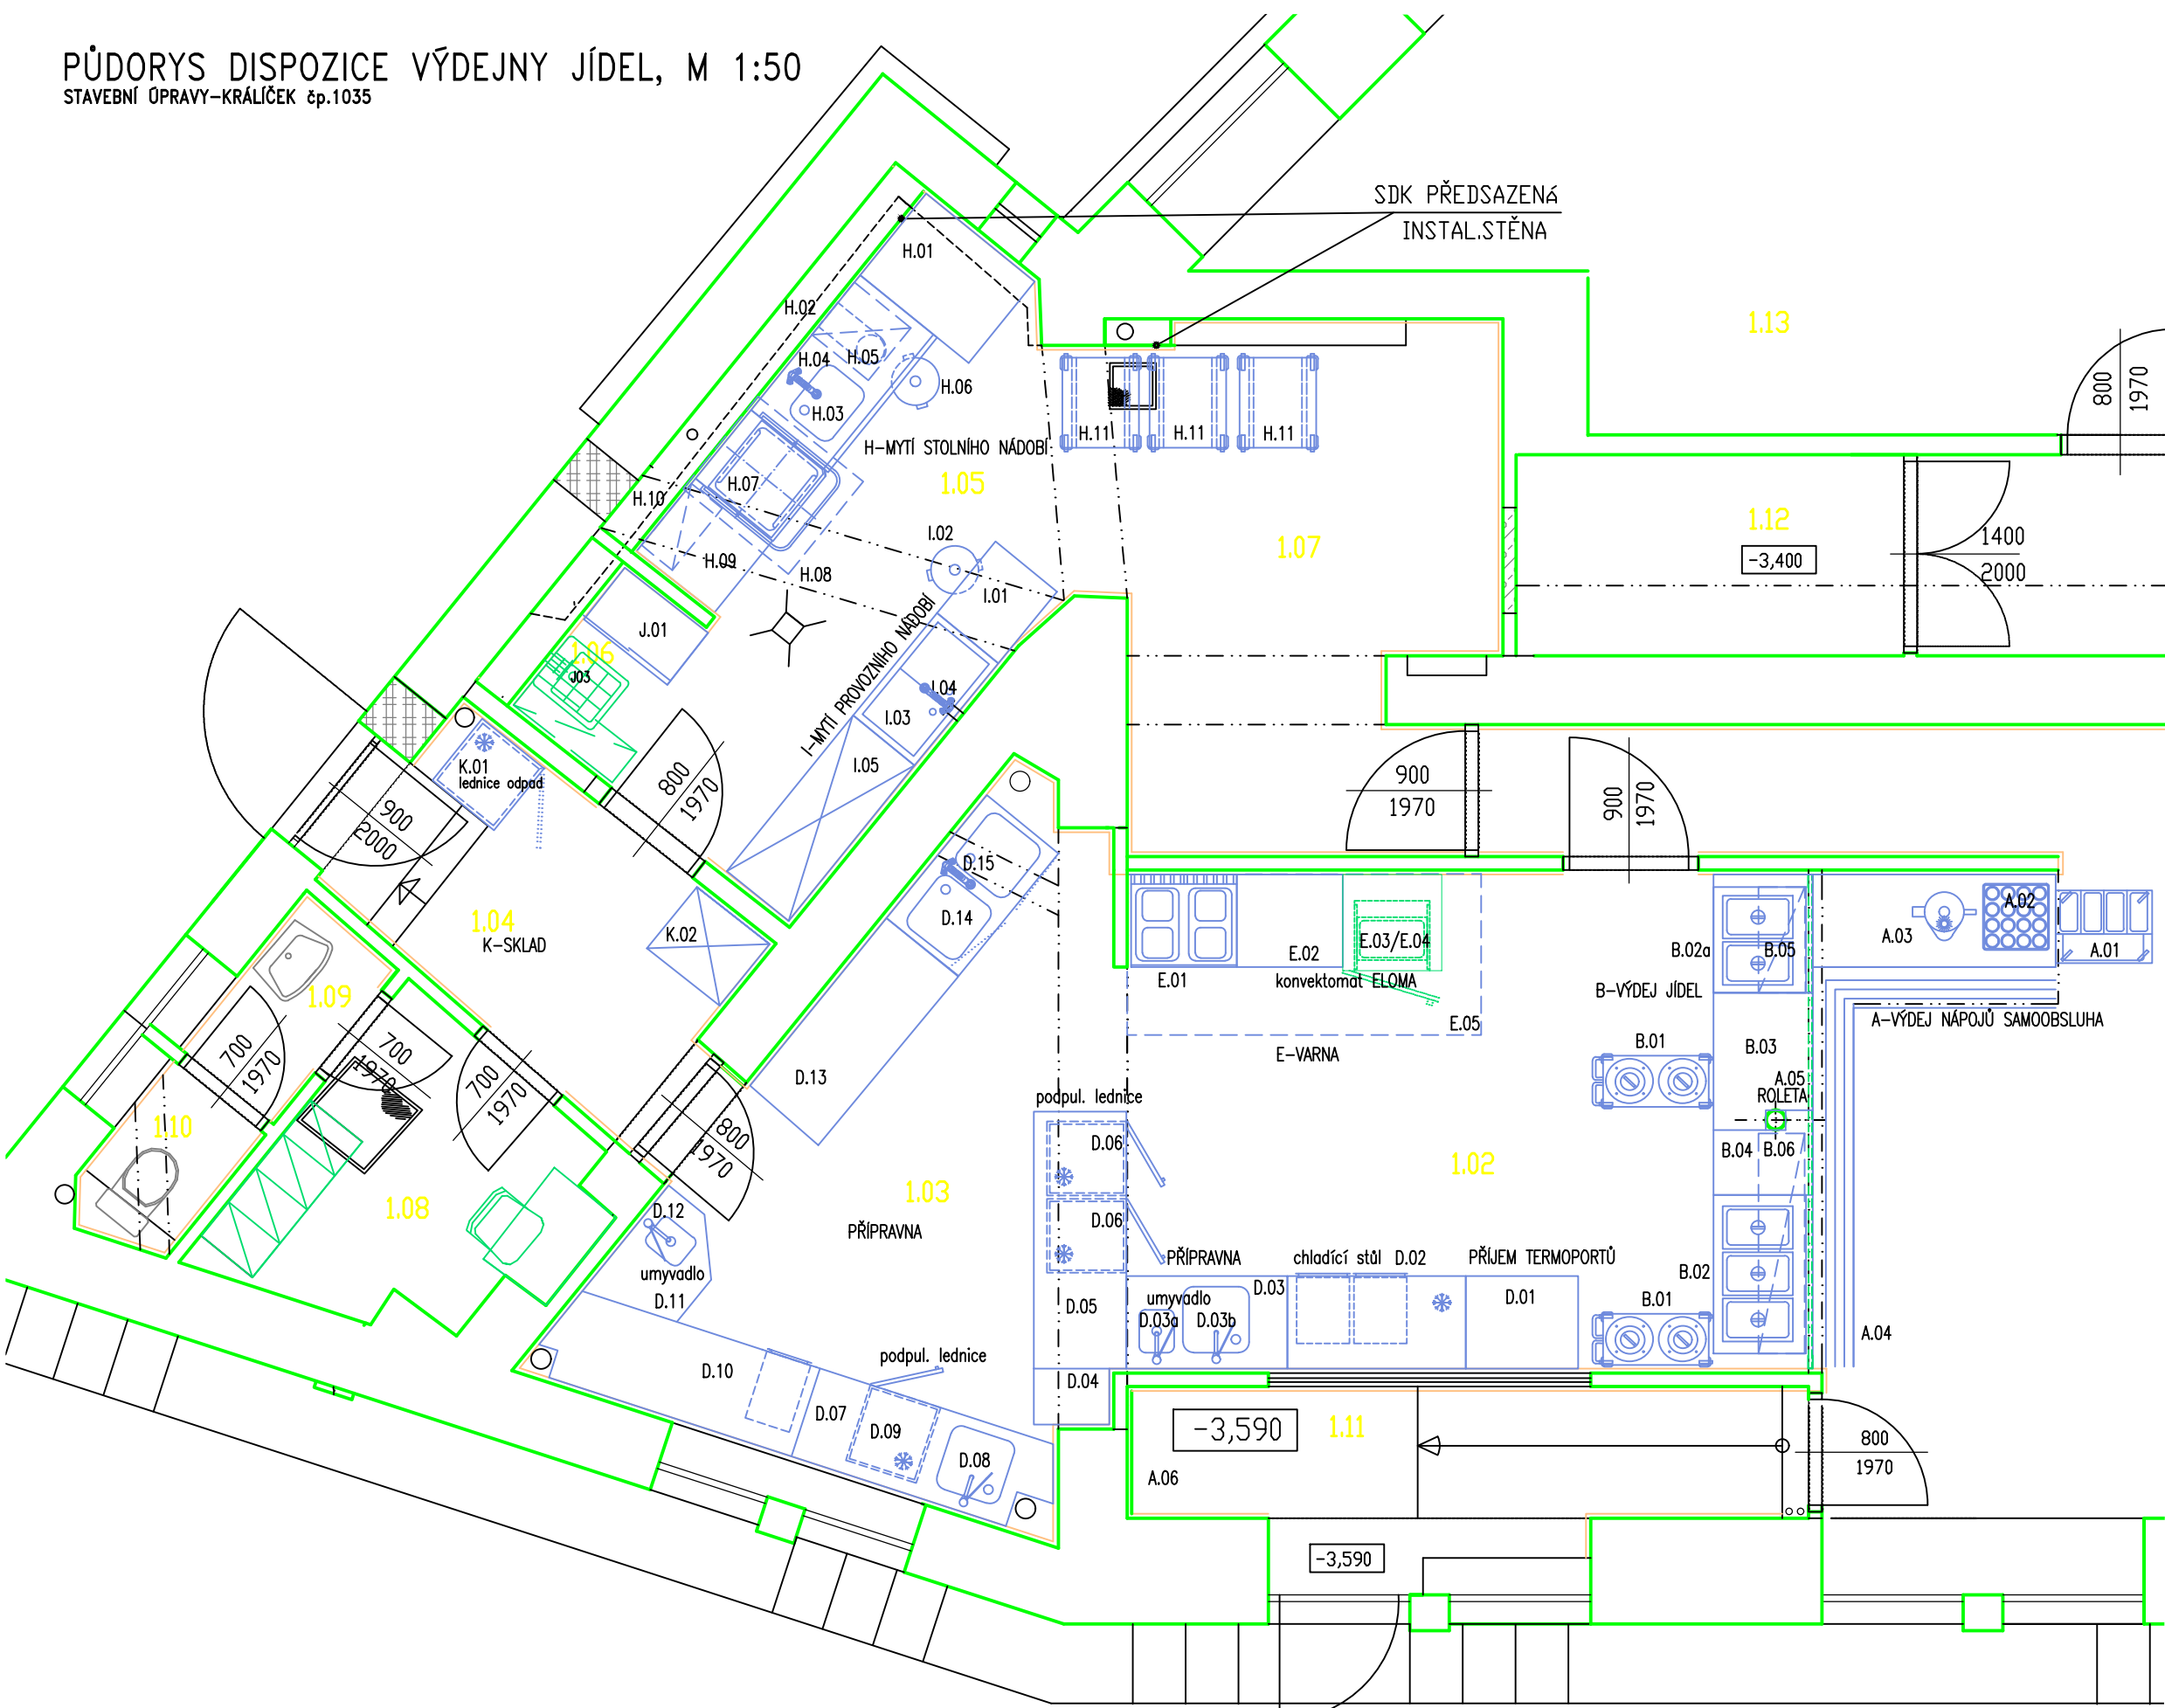

- NOVÁ TECHNOLOGIE GASTRO
- STÁVAJÍCÍ ZAŘÍZENÍ

VYPRACOVAL	Štěpán Mládeček	<b>GAST-PRO</b> <b>TRUTNOV</b> <i>technika pro gastronomii</i>
KONTROLOVAL	Radek Vypracitcký	
OBJEDNATEL	SŠ a ZŠ NOVÉ MĚSTO nad Metují, Husovo nám.228, 548 01 Nové Město nad Metují	
AKCE	.. VÝDEJNA STRAVY - KRÁLÍČEK - stavební úpravy objektu č.p. 1035, na st.p.č. 77, v ul. Nové Město nad Met. - přízemí	MĚŘITVO : 1:50
OBJEKT	SO 01 - VÝDEJNA STRAVY	FORMÁT : A3
	GASTROTECHNOLOGIE	DATUM : duben 2023
DSP+DPS	Č. PARÉ:	ČÍSLO PŘÍLOHY
NÁZEV PŘÍLOHY: PŮDORYS DISPOZICE VÝDEJNY JÍDEL		G.2
		EV. Č. AKCE

GAST - PRO s.r.o.  
Horská 60  
541 01 Trutnov  
tel.: 499 846 345  
info@gastpro.cz  
www.gastpro.cz