



INSTALACE VÝDEJNY JÍDEL, M 1:50
STAVEBNÍ OPRAVY–KRÁLÍČEK čp.1035

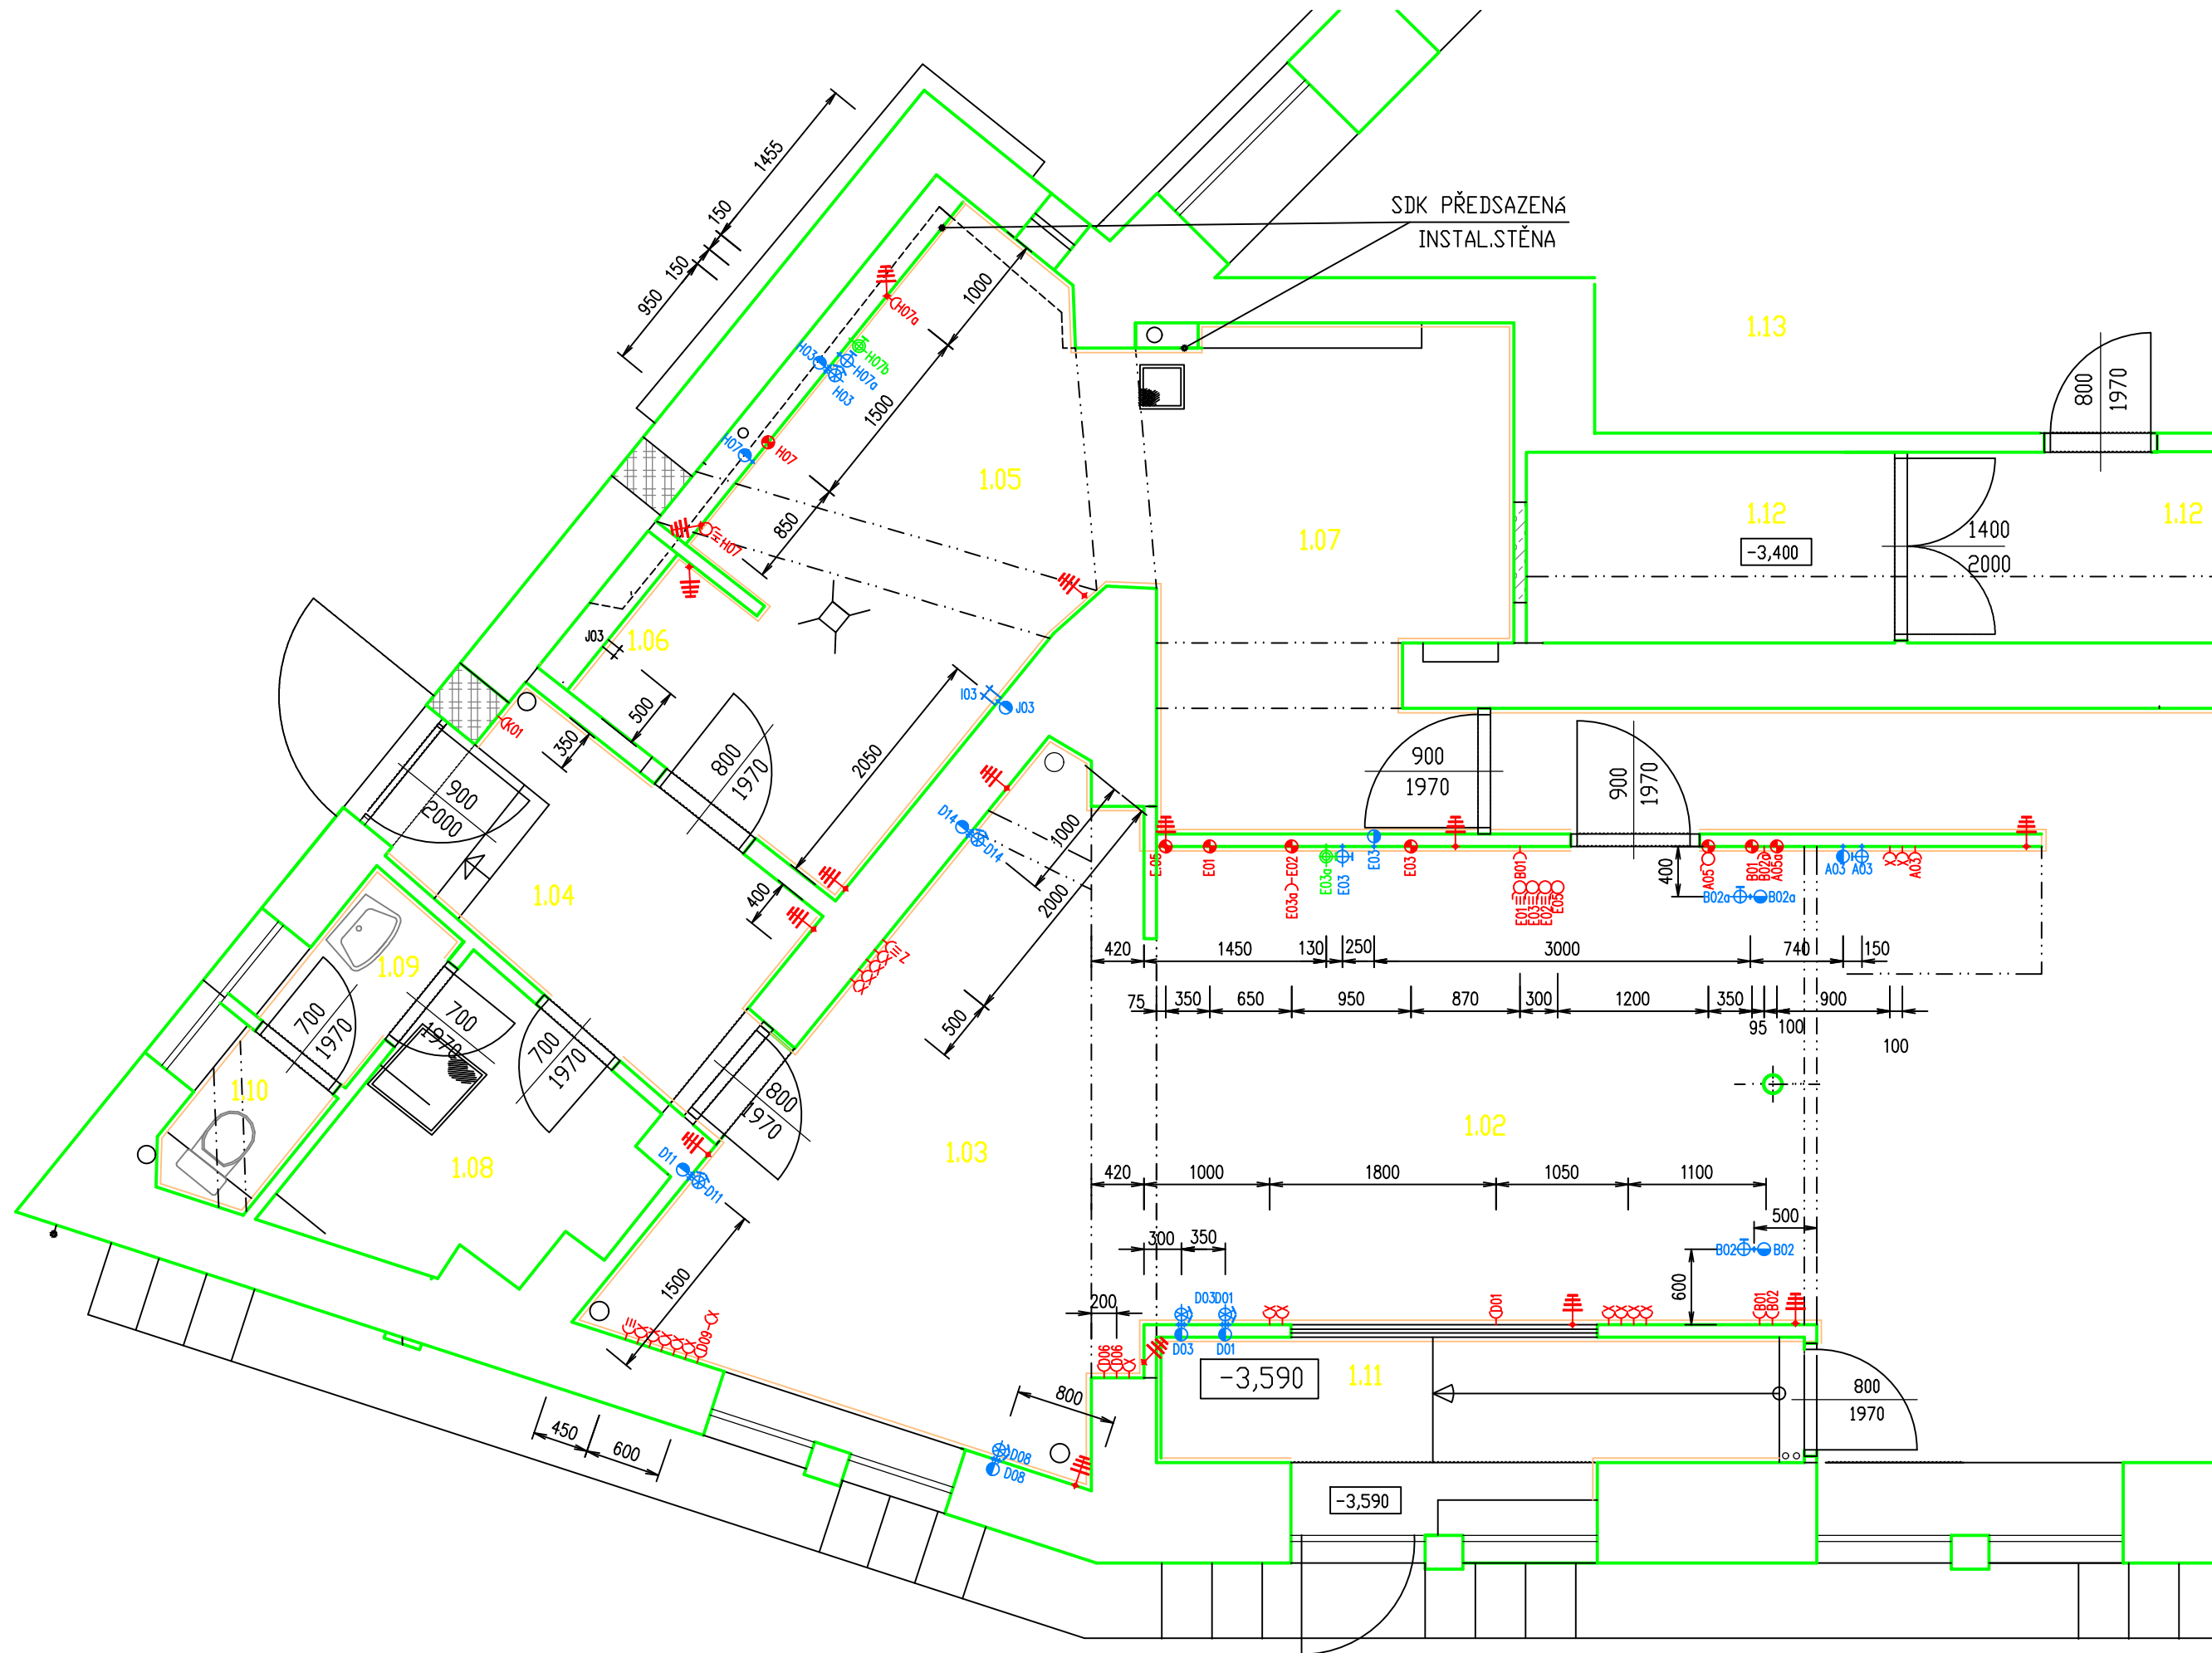

UZAVÍRACÍ KOHOUT Z PODLAHY–VODOROVNÝ

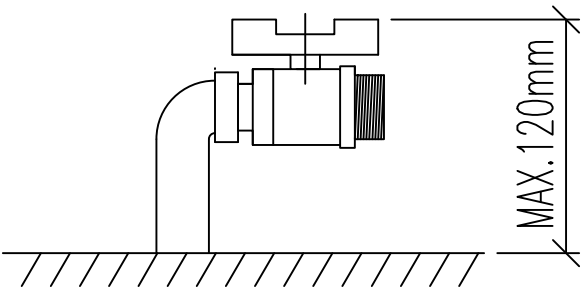

- POZNÁMKY:
- * Připojné kabely 400V v provedení ohebný kabel !!!
 - * Doporučujeme ověřit rozmístění zařízení s ohledem na umístění radiátorů a trubek topení, plynu, případně VZT.
 - * Uvádíme pouze instalace určené pro zařízení uvedená v tech. specifikaci gastrotechnologie.

POZNÁMKY:
PŘED REALIZACÍ NUTNO S DODAVATELEM STAVBY UPŘESNIT PRO ZAŘÍZENÍ GASTROTECHNOLOGIE PŘIPOJOVACÍ BODY ZTI A ELEKTROINSTALACE A PŘÍPADNÉ ZMĚNY ZAPSAT DO STAVEBNÍHO DENÍKU !!!

ROZPIS INSTALACÍ

	el.vypínač 230V, na stěně
A05	120cm vysoko, příkony viz. volné kabely, EL. ROLETA PRO VÝDEJ JÍDEL (vypínač součástí dod. rolety)
E05	120cm vysoko, příkony viz. volné kabely, VYPÍNAČ PRO DIGESTOŘ
	el.vypínač 400V, na stěně
E01//E02 E03/H07	120cm vysoko, příkony viz volné kabely
	el.přívodní kabel
A05	el. přívod, 120cm vysoko 0,2kW/230V–ROLETA ukončit krabicí pro vypínač (vypínač součástí dod. rolety)
A05a	vývod 210cm vysoko, 100cm dlouhý, čtyřžilový kabel pro propojení vypínače a motoru rolety výška vývodu bude upřesněna dle osazení motoru rolety u výdeje
B01	el.přívodní kabel pro zásuvky 230V, zásuvky vystavené ve výdejním stole 70cm vysoko, 250cm dl. příkon 0,65kW–230V–ŠACHTOVÝ ZÁSOBNÍK NA TAL.
E01	ze stěny, 10cm vysoko, 150cm dl., 10,4 kW/400V– SPORÁK
E02	ze stěny, 10cm vysoko, 150cm dl., 11 kW/400V– REZERVA
E03	ze stěny, 80cm vysoko, 150cm dl., 14 kW/400V– KONVEKTOMAT 10x1/1 ELOMA
E05	ze stropu, 200cm dl., 0,1kW/230V– SVĚTLO DIGESTOŘE
H07	ze stěny, 10cm vysoko, 150cm dl., 9,9 kW/400V– MYČKA PRŮCHOZÍ
	el.zásuvka 230V, na stěně
A03	120cm vysoko, příkon 0,7kW– VÁRNÝ TERMOS
B01 2x	50cm vysoko, příkon 0,65kW–230V–ŠACHTOVÝ ZÁSOBNÍK NA TALÍŘE
B02/B02a	50cm vysoko, příkon 2kW– VÝDEJNÍ STŮL S OHŘEVEM
D01	50cm vysoko, příkon 0,4–0,6kW– CHLAZENÝ STŮL NA GN 2 SEKCE, 4 ZÁSUVKY
D06 2x	50cm vysoko, příkon 0,2kW– CHLADICÍ SKŘÍŇ
D09	50cm vysoko, příkon 0,2kW– CHLADICÍ SKŘÍŇ
E03a	50cm vysoko, příkon 0,5kW– REZERVA
H07a	50cm vysoko, příkon 0,5kW– AUTOMATICKÝ ZMĚKČOVAČ
K01	140cm vysoko, příkon 0,2kW–CHL. SKŘÍŇ
	el.zásuvka 400V, na stěně
Z	120cm vysoko– VOLNÁ
	el. pospojení 10cm vysoko, 10cm od rohu, nebo dle nákresu
	voda studená
B02/B02a	kohout 1/2" z podlahy, vodorovně, těsně nad podlahou
A03/E03	kohout 3/4" ze stěny 30cm vysoko
H07a	kohout 3/4" ze stěny 30cm vysoko
	nástěnná baterie
I03	nástěnná baterie, dodávka GAST–PRO+PRO OPLACHOVOU SPRCHU
J03	nástěnná baterie, není dodávkou GAST–PRO, dodávka stavby
	voda teplá+studená
D01/D03 D08/D11/D14/H03	kohouty 3/8" ze stěny 50cm vysoko
	odpad
B02/B02a	Ø40, z podlahy, hrdlo těsně nad podlahou
A03/D01	Ø50, ze stěny 45cm vysoko
D03/D08/D11/H03	
E03	Ø50, ze stěny 50cm vysoko – odolný horké vodě 100°
H07	Ø50, ze stěny 5cm vysoko
D14/J03	Ø50, ze stěny 30cm vysoko
	podlahová gula, není dodávkou GAST–PRO
	změkčená voda–samost. rozvod napájeným kohoutem H07/b
E03a/H07b	kohout 3/4" ze stěny 30cm vysoko

VYPRACOVAL	Štěpán Mihalečko	
KONTROLOVAL	Radek Vyprachtický	
OBJEDNATEL: SŠ a ZŠ NOVÉ MĚSTO nad Metují, Husovo nám.1218, 549 01 Nové Město nad Metují		MĚŘITKO : 1:50 FORMÁT : A2 DATUM : duben 2023
AKCE : „VÝDEJNA STRAVY – KRÁLÍČEK“ – stavební úpravy objektu čp. 1035, na st.p.č. 77, v kú Nové Město nad Met. –přízemí		
OBJEKT: SO 01 – VÝDEJNA STRAVY GASTROTECHNOLOGIE		GAST – PRO s.r.o. Horská 60 541 01 Trutnov tel: 499 846 345 info@gastpro.cz www.gastpro.cz
DSP+DPS Č. PARÉ:		
NAZEV PŘÍLOHY: INSTALACE VÝDEJNY JÍDEL		ČÍSLO PŘÍLOHY G.3 EV. Č. AKCE

GAST – PRO s.r.o.
Horská 60
541 01 Trutnov
tel.: 499 846 345
info@gastpro.cz
www.gastpro.cz