


# ŘEZ A - A

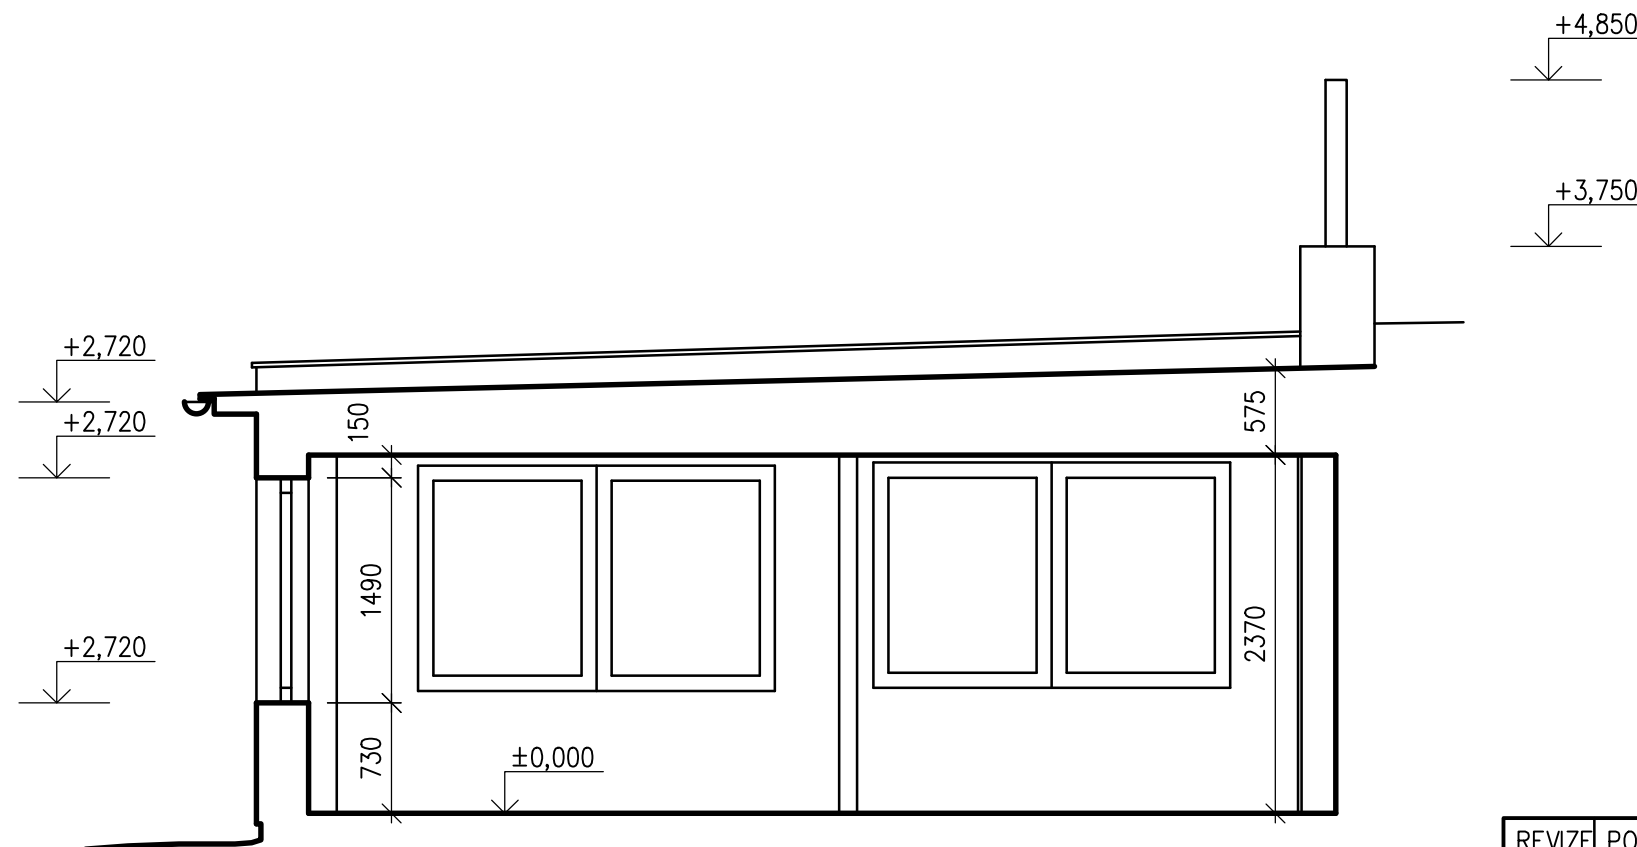

REVIZE	POPIS	DATUM	 <b>GEFOS a.s.</b> Kundratka 17 180 82 Praha 8 IČO: 256 84 213
R.1.		14.2.2020	
R.2.			
R.3.			
ODPOVĚDNÝ PROJEKTANT:      ING. MARIE KAŠOVÁ      ČKAIT: 0008691			
PROJEKTANT:                      ING. NIKOLA NAGYOVÁ			
ÚČEL:			
PASPORT			
DATUM:                      2/2020		FORMÁT:                      A3	
Č. ZAKÁZKY: 5520 022		MĚŘÍTKO:                      1:50	
STAVEBNÍK: <b>KRÁLOVÉHRADECKÝ KRAJ</b> Pivovarské náměstí 1245/2, 500 03 Hradec Králové IČO: 708 895 46			
STAVBA: <b>ZJEDNODUŠENÁ DOKUMENTACE (PASPORT STAVBY)</b> <b>MISTROVNA A SKLADY</b> Náměstí Hilmarovo č. ev. 4, 507 32 Kopidlno parcelní č. st. 847, kat. území Kopidlno [669296]			
OBSAH:			Č. VÝKRESU:      Č. PARÉ:
ŘEZ A - A			<b>D.2</b>