



VÝCHODNÍ POHLED

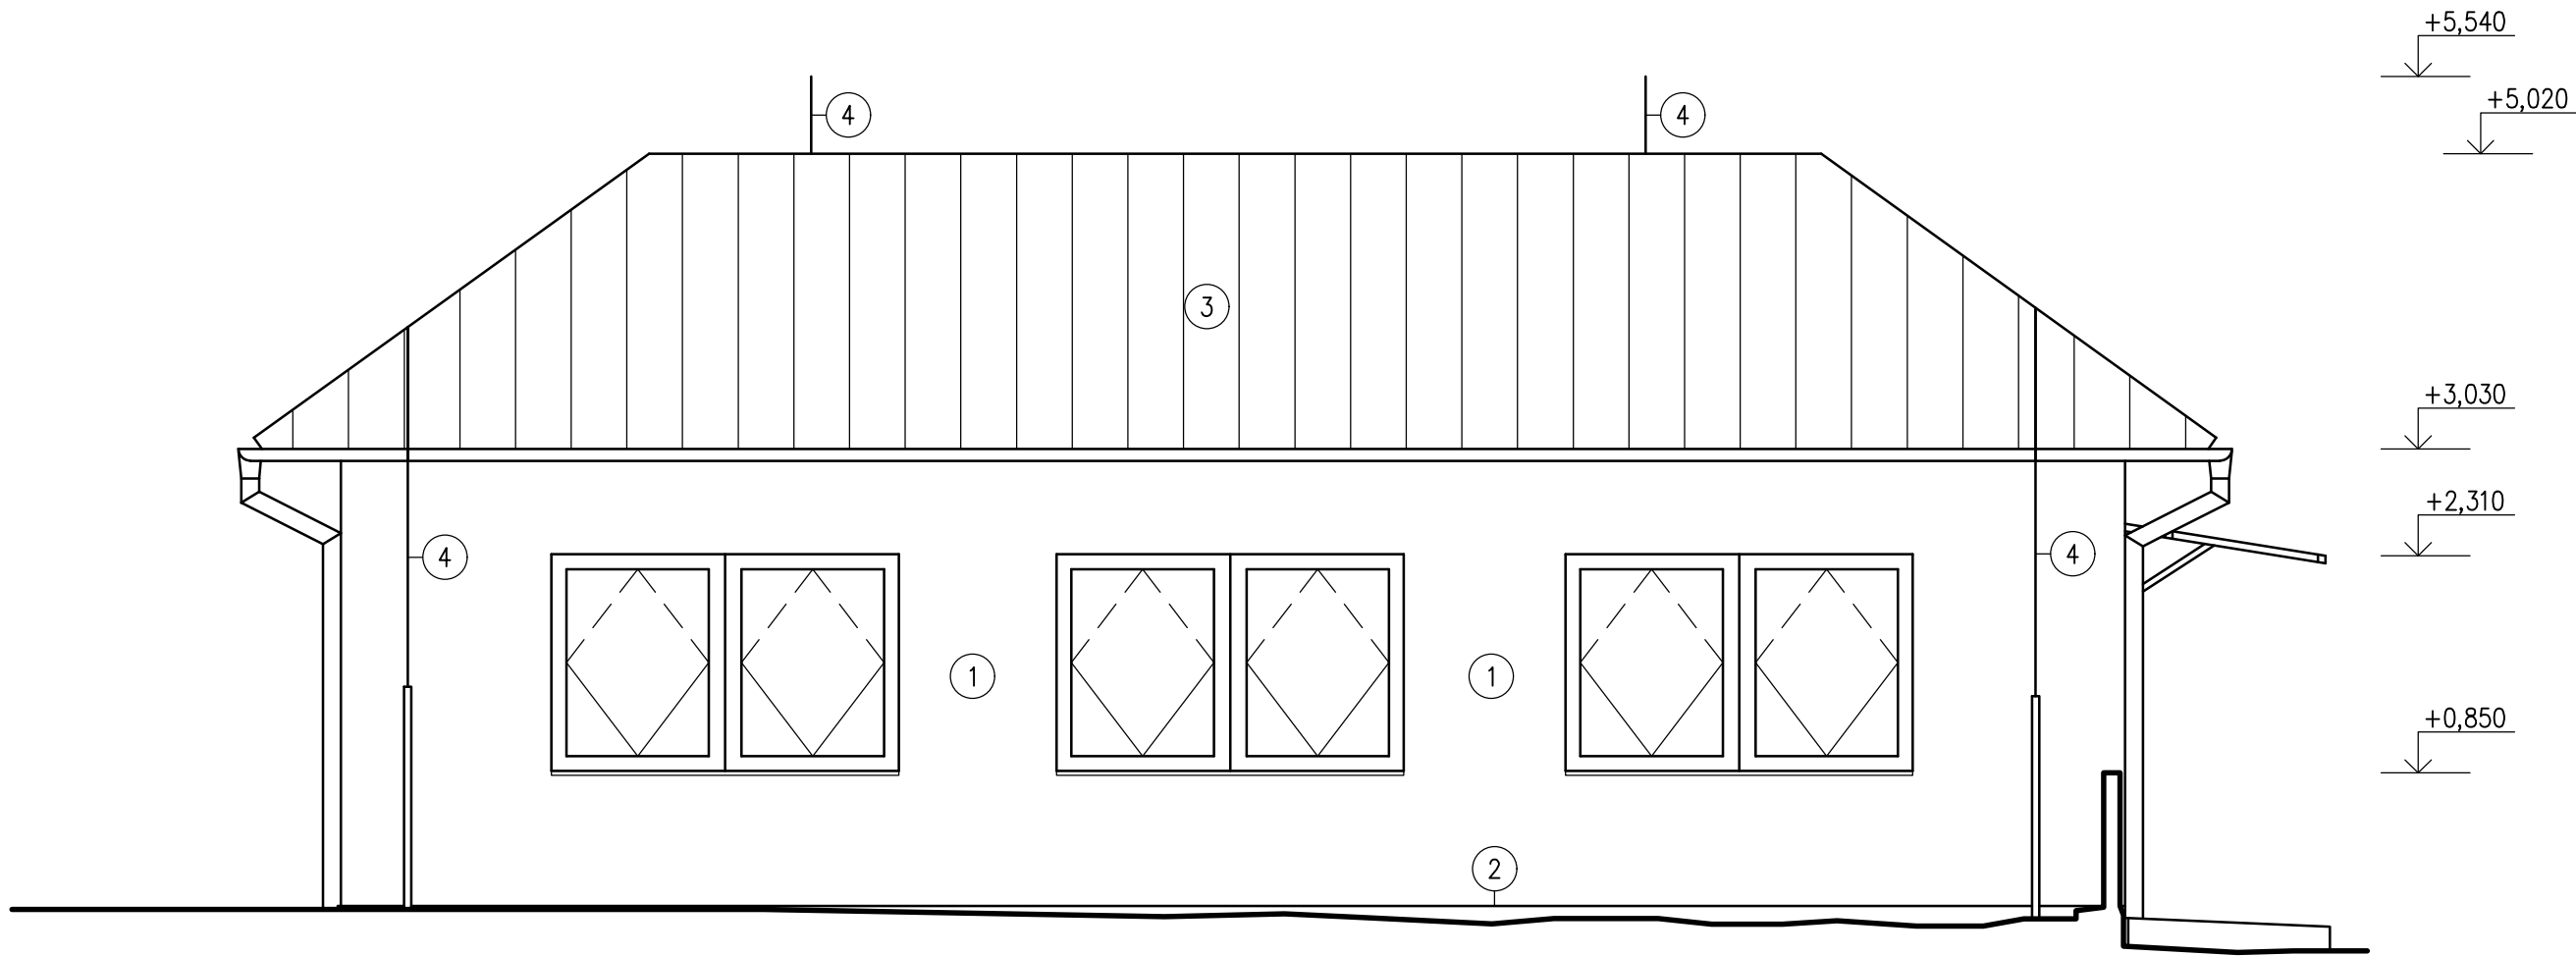


LEGENDA MATERIÁLŮ:

OZN.	POPIS
1	fasáda - omítka
2	sokl - kámen
3	střešní krytina - plech
4	konstrukce hromosvodu
5	rozvaděč

SEVERNÍ POHLED

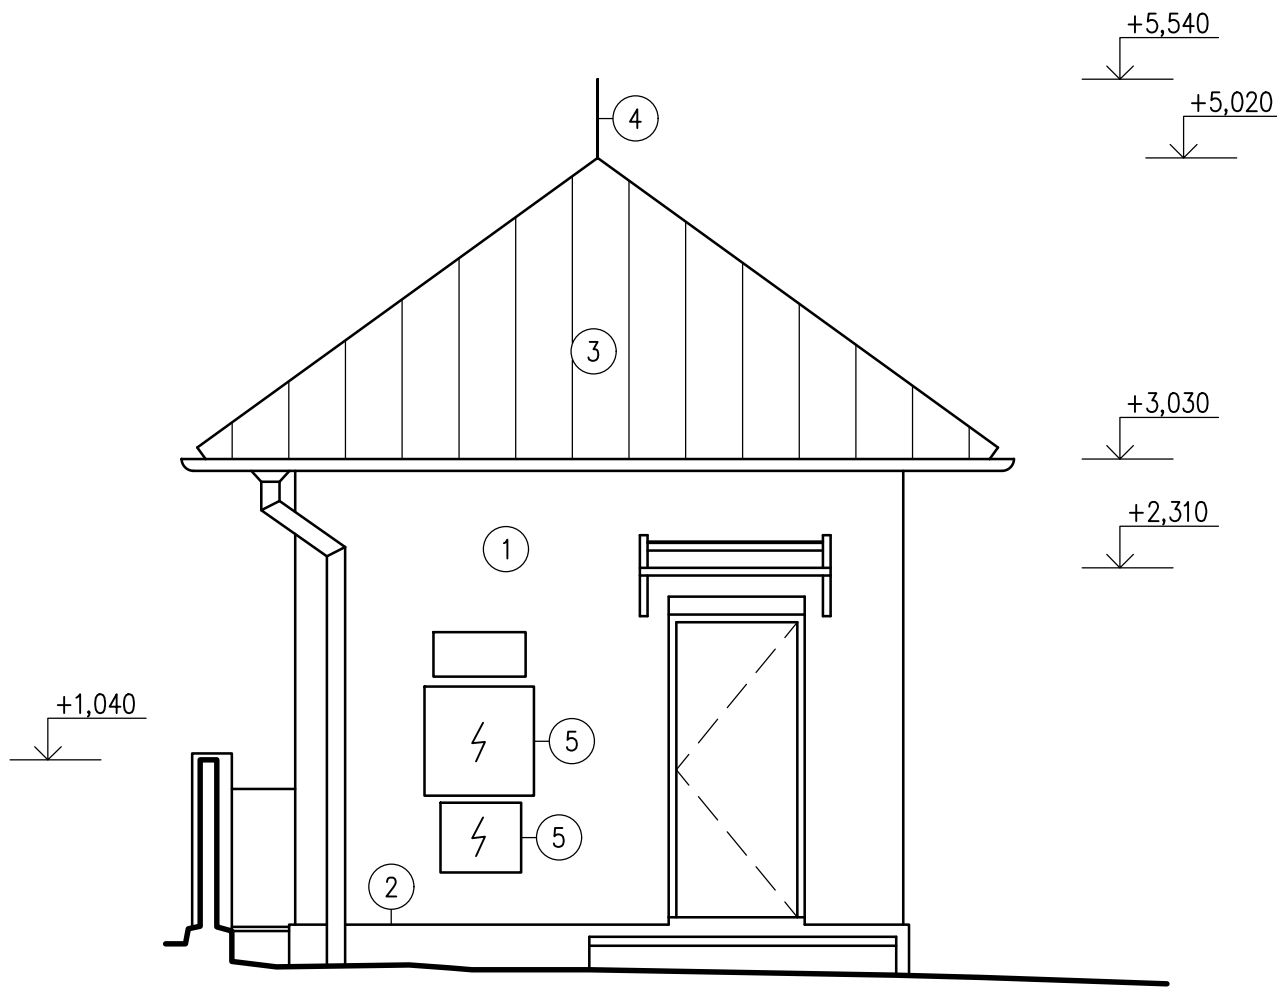

REVIZE	POPIS	DATUM		 GEFOS a.s. Kundratka 17 180 82 Praha 8 IČO: 256 84 213
R.1.		14.2.2020		
R.2.				
R.3.				
ODPOVĚDNÝ PROJEKTANT:		ING. MARIE KAŠOVÁ	ČKAIT: 0008691	
PROJEKTANT:		ING. NIKOLA NAGYOVÁ		
ÚČEL:		DATUM: 2/2020	FORMÁT: A2	
PASPORT		Č. ZAKÁZKY: 5520 022	MĚŘÍTKO: 1:50	
STAVEBNÍK: KRÁLOVÉHRADECKÝ KRAJ Pivovarské náměstí 1245/2, 500 03 Hradec Králové IČO: 708 895 46				
STAVBA: ZJEDNODUŠENÁ DOKUMENTACE (PASPORT STAVBY) DÍLNA VOLENEC Náměstí Hilmarovo č. ev. 5, 507 32 Kopidlno parcelní č. st. 848, kat. území Kopidlno [669296]				
OBSAH:			Č. VÝKRESU: Č. PARÉ:	D.4
VÝCHODNÍ A SEVERNÍ POHLED				