



ŘEZ A-A

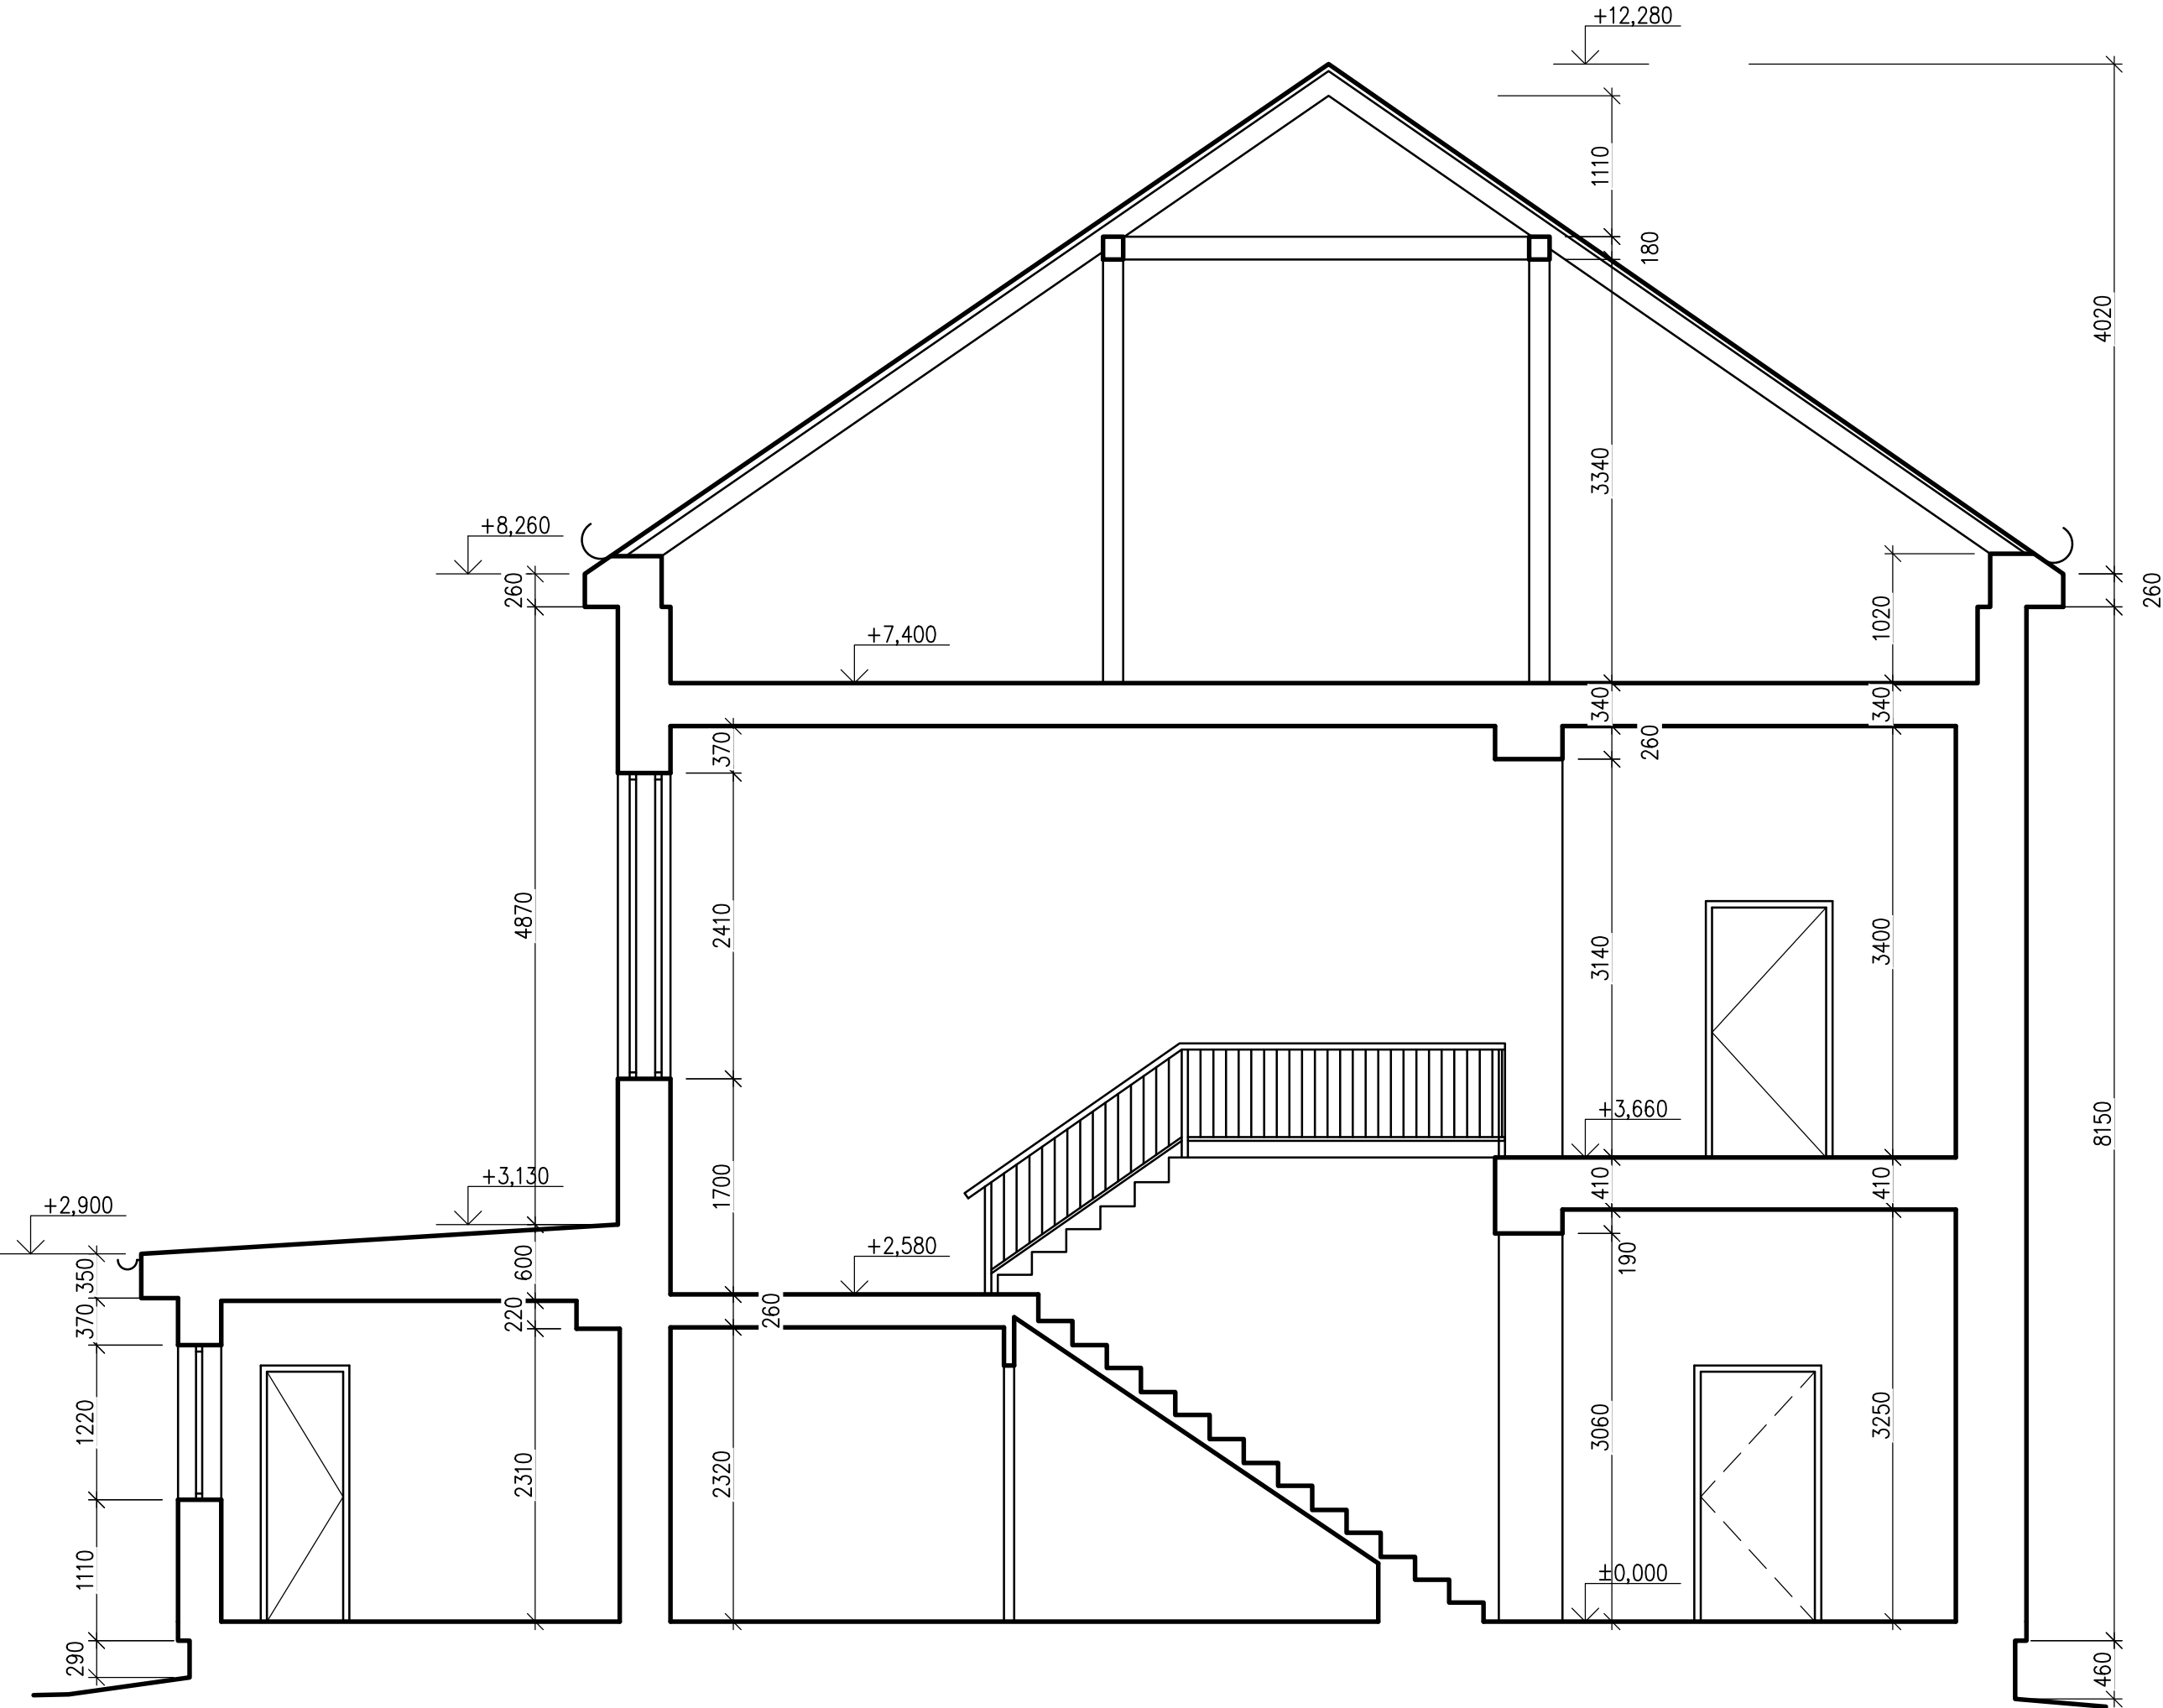

REVIZE	POPIS	DATUM		 GEFOS a.s. Kundratka 17 180 82 Praha 8 IČO: 256 84 213	
R.1.		14.2.2020			
R.2.					
R.3.					
ODPOVĚDNÝ PROJEKTANT:		ING. MARIE KAŠOVÁ		ČKAIT: 0008691	
PROJEKTANT:		ING. JURAJ MITRO			
ÚČEL:		DATUM:	2/2020	FORMÁT:	A2
PASPORT		Č. ZAKÁZKY:	5520 022	MĚŘÍTKO:	1:50
STAVEBNÍK: KRÁLOVÉHRADECKÝ KRAJ Pivovarské náměstí 1245/2, 500 03 Hradec Králové IČO: 708 895 46					
STAVBA: ZJEDNODUŠENÁ DOKUMENTACE (PASPORT STAVBY) PAVILON UČEBEN budova bez č.p. nebo evidenčního, 507 32 Kopidlno parcelní č. st. 702, kat. území Kopidlno [669296]					
OBSAH:				Č. VÝKRESU:	Č. PARÉ:
ŘEZ A-A				D.4.	