




VÝCHODNÍ POHLED

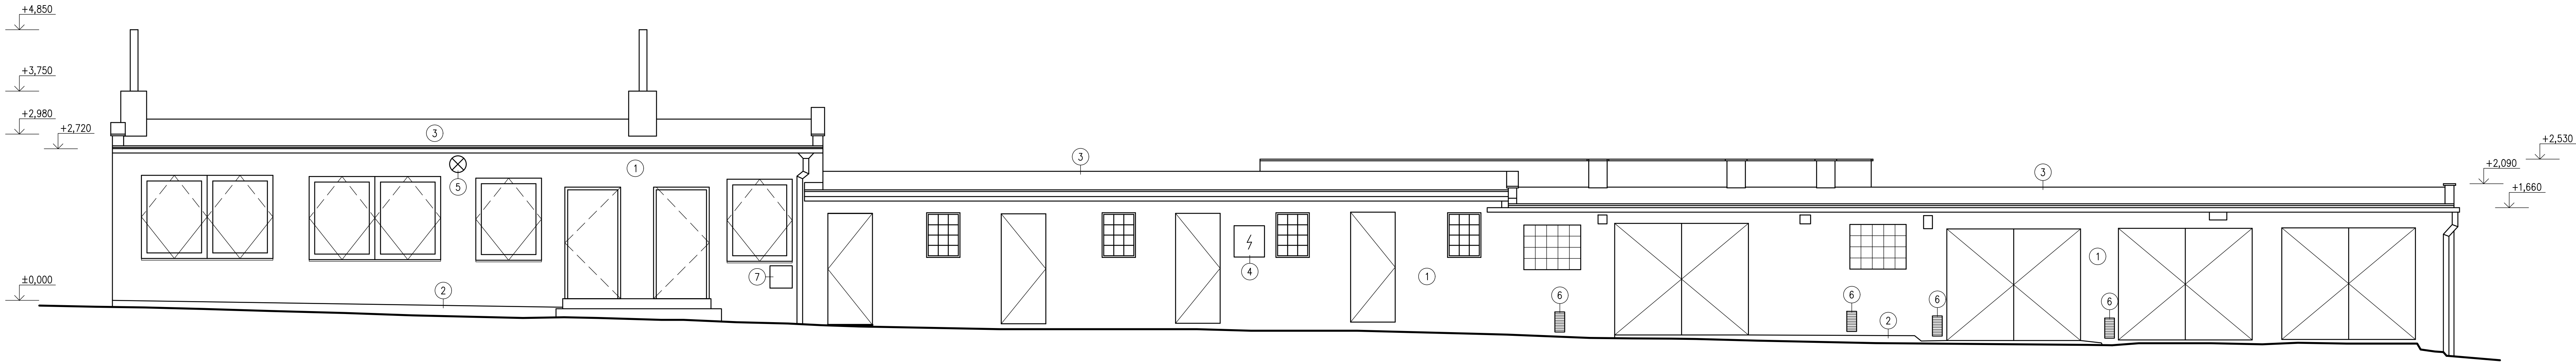

JIŽNÍ POHLED

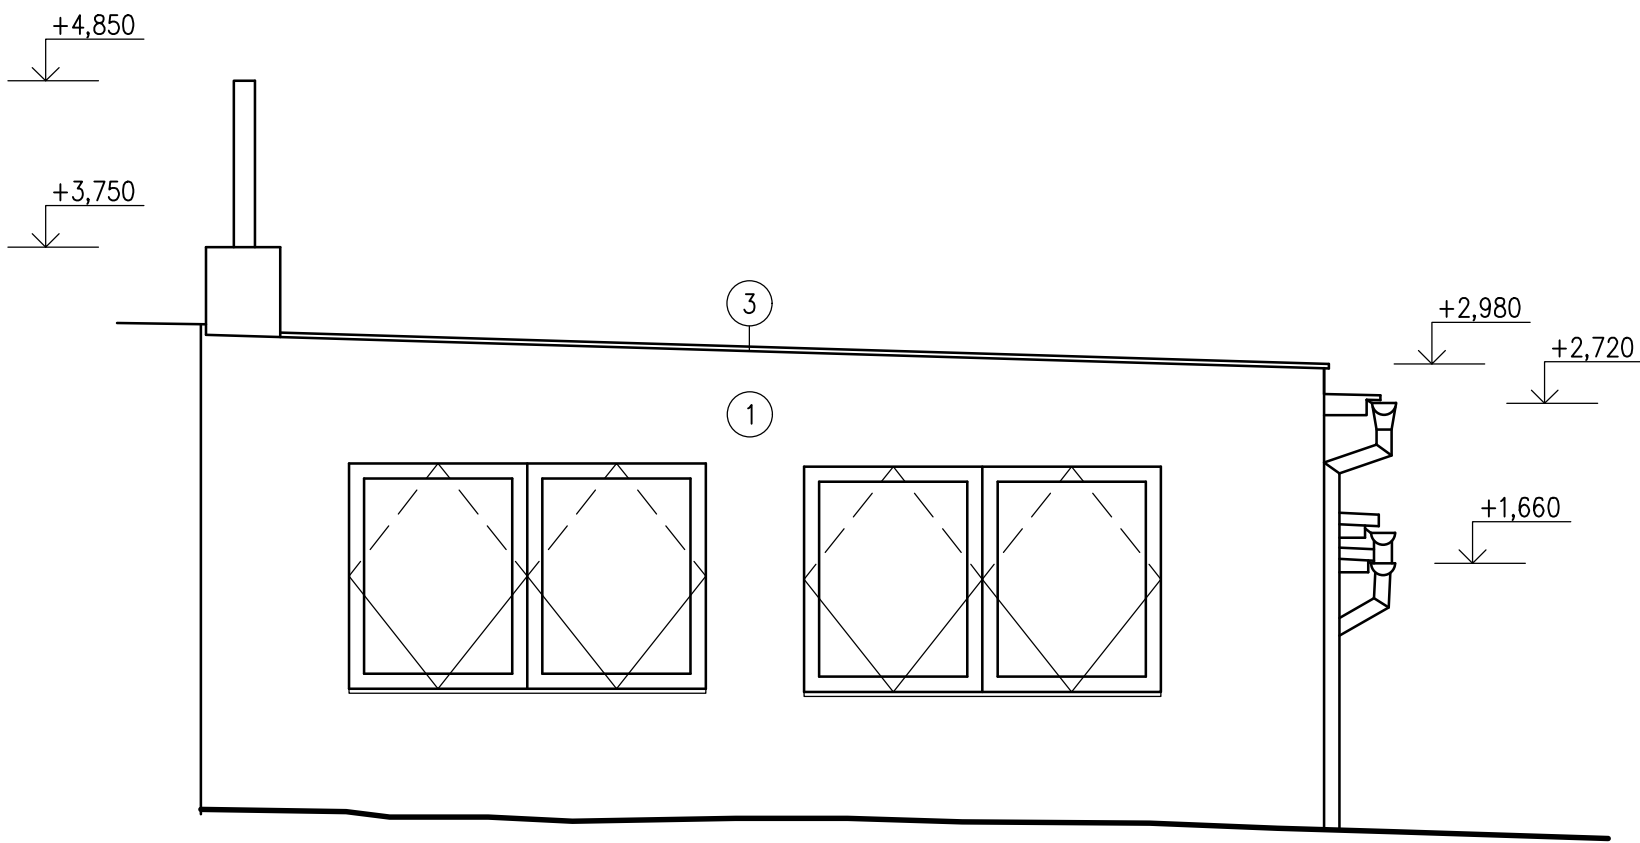


SEVERNÍ POHLED

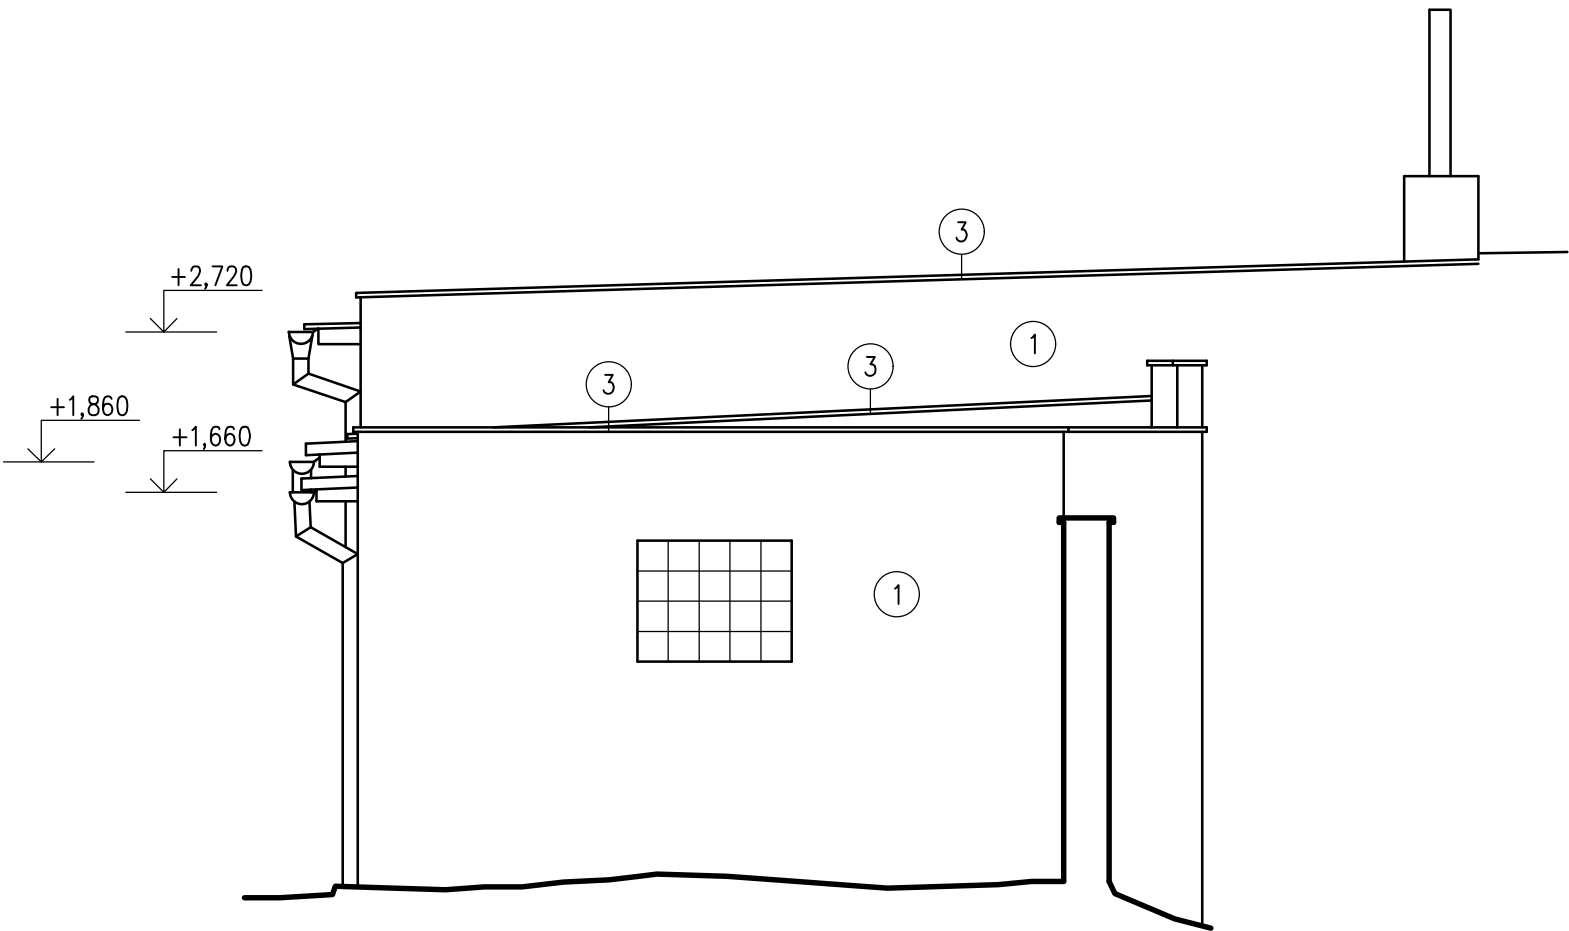

LEGENDA MATERIÁLŮ:

| OZN. | POPIS |
|------|-------------------------|
| 1 | fasáda - omítka |
| 2 | sokl - omítka |
| 3 | střešní krytina - plech |
| 4 | rozvadeč |
| 5 | světlo |
| 6 | větrací mřížka |
| 7 | hlavní uzávěr plynu |

| | | | | |
|---|--|---------------------------|----------------------|---|
| REVIZE | | POPIS | DATUM |  GEFOS a.s. Kundratka 17 180 82 Praha 8 IČO: 256 84 213 |
| R.1. | | | 14.2.2020 | |
| R.2. | | | | |
| R.3. | | | | |
| ODPOVĚDNÝ PROJEKTANT: ING. MARIE KAŠOVÁ | | | | ČKAIT: 0008691 |
| PROJEKTANT: ING. NIKOLA NAGYOVÁ | | | | |
| | | | | |
| | | | | |
| | | | | |
| ÚČEL: | | DATUM: 2/2020 | FORMÁT: 960x420 | |
| PASPORT | | Č. ZAKÁZKY: 5520 022 | MĚŘÍTKO: 1:50 | |
| STAVEBNÍK: KRÁLOVÉHRADECKÝ KRAJ Pivovarské náměstí 1245/2, 500 03 Hradec Králové IČO: 708 895 46 | | | | |
| STAVBA: ZJEDNODUŠENÁ DOKUMENTACE (PASPORT STAVBY) MISTROVNA A SKLADY Náměstí Hilmarovo č. ev. 4, 507 32 Kopidlno parcelní č. st. 847, kat. území Kopidlno [669296] | | | | |
| OBSAH: | | | | Č. VÝKRESU: Č. PARÉ: |
| POHLEDY | | | | D.4 |