


ŘEZ A-A

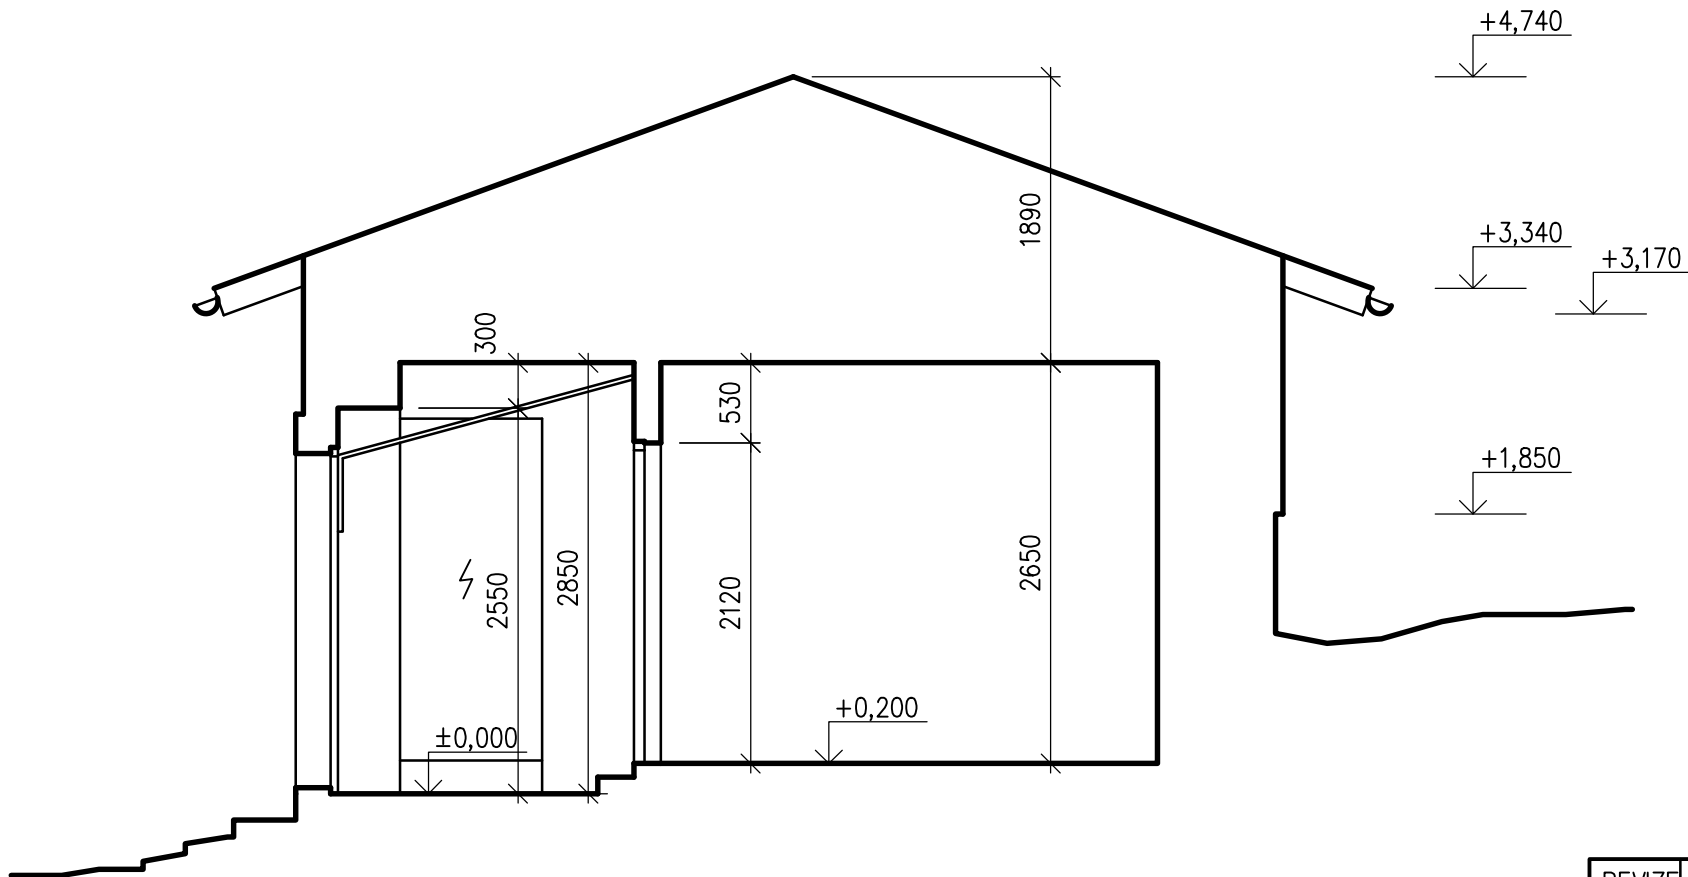

| | | | | |
|---|-------|----------------------|----------------------|---|
| REVIZE | POPIS | DATUM | |  GEFOS a.s. Kundratka 17 180 82 Praha 8 IČO: 256 84 213 |
| R.1. | | 14.2.2020 | | |
| R.2. | | | | |
| R.3. | | | | |
| ODPOVĚDNÝ PROJEKTANT: | | ING. MARIE KAŠOVÁ | ČKAIT: 0008691 | GEFOS a.s. Kundratka 17 180 82 Praha 8 IČO: 256 84 213 |
| PROJEKTANT: | | ING. NIKOLA NAGYOVÁ | | |
| | | | | |
| | | | | |
| ÚČEL: | | DATUM: 2/2020 | FORMÁT: A3 | |
| PASPORT | | Č. ZAKÁZKY: 5520 022 | MĚŘÍTKO: 1:50 | |
| STAVEBNÍK: KRÁLOVÉHRADECKÝ KRAJ Pivovarské náměstí 1245/2, 500 03 Hradec Králové IČO: 708 895 46 | | | | |
| STAVBA: ZJEDNODUŠENÁ DOKUMENTACE (PASPORT STAVBY) VODÁRNA budova bez č.p. nebo evidenčního, 507 32 Kopidlno parcelní č. st. 18/3, kat. území Kopidlno [669296] | | | | |
| OBSAH: | | | Č. VÝKRESU: Č. PARÉ: | |
| ŘEZ A-A | | | D.2 | |