PŮDORYS 4.NP 1:125

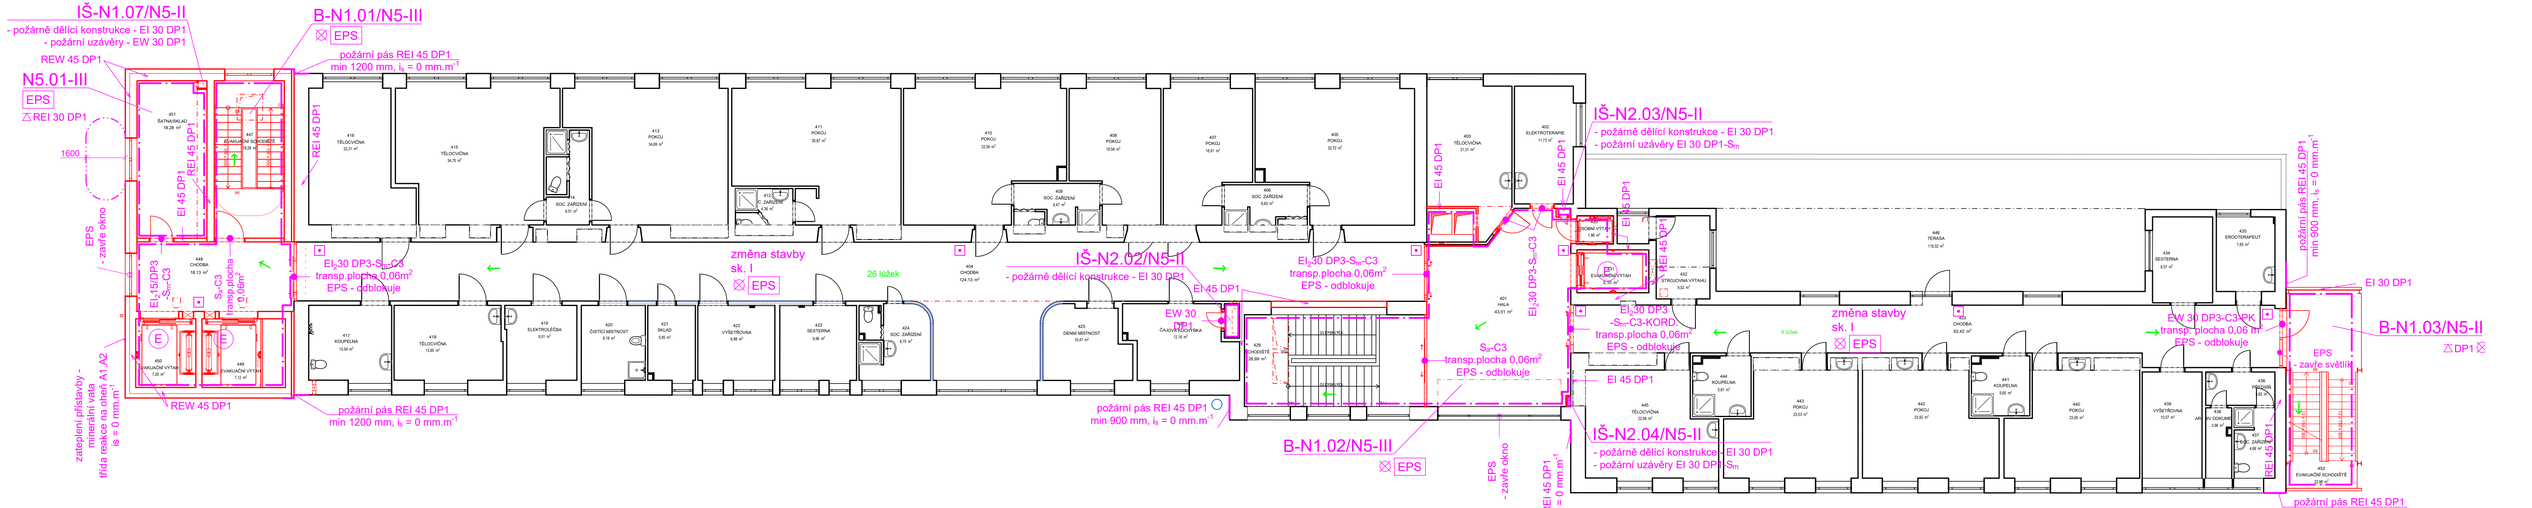

TABULKA MÍSTNOSTÍ 4.NP

Č.	NÁZEV MÍSTNOSTI	PLOCHA (m2)	SVĚTLÁ VÝŠKA (MM)	NÁŠLAPNÁ VRSTVA	POVRCHOVÁ ÚPRAVA ZDÍ	POVRCHOVÁ ÚPRAVA STROPU
401	HALA	43,51	2950	KERAMICKÁ DLAŽBA	OMÍTKA + OMYV. NÁTĚR	ROZTŘOVÝ PODHLED
402	ELEKTROTERAPIE	11,73	3250	PVC	OMÍTKA	RÁKOSOVÁ OMÍTKA
403	TĚLOCVIČNA	21,31	3250	PVC	OMÍTKA	RÁKOSOVÁ OMÍTKA
404	CHODBA	124,13	2600	PVC	OMÍTKA + OMYV. NÁTĚR	ROZTŘOVÝ PODHLED
405	POKOJ	32,72	3250	PVC	OMÍTKA	RÁKOSOVÁ OMÍTKA
406	SOC. ZAŘÍZENÍ	6,65	2600	KERAMICKÁ DLAŽBA	KERAMICKÝ OBKLAD	SDK PODHLED
407	POKOJ	18,91	3250	PVC	OMÍTKA	RÁKOSOVÁ OMÍTKA
408	POKOJ	19,56	3250	PVC	OMÍTKA	RÁKOSOVÁ OMÍTKA
409	SOC. ZAŘÍZENÍ	6,47	2600	KERAMICKÁ DLAŽBA	KERAMICKÝ OBKLAD	SDK PODHLED
410	POKOJ	33,39	3250	PVC	OMÍTKA	RÁKOSOVÁ OMÍTKA
411	POKOJ	35,87	3250	PVC	OMÍTKA	RÁKOSOVÁ OMÍTKA
412	SOC. ZAŘÍZENÍ	4,36	2600	KERAMICKÁ DLAŽBA	KERAMICKÝ OBKLAD	SDK PODHLED
413	POKOJ	34,69	3250	PVC	OMÍTKA	RÁKOSOVÁ OMÍTKA
414	SOC. ZAŘÍZENÍ	6,51	2600	KERAMICKÁ DLAŽBA	KERAMICKÝ OBKLAD	SDK PODHLED
415	TĚLOCVIČNA	34,75	3250	PVC	OMÍTKA	RÁKOSOVÁ OMÍTKA
416	TĚLOCVIČNA	22,31	3250	PVC	OMÍTKA	RÁKOSOVÁ OMÍTKA
417	KOUPELNA	10,54	3250	KERAMICKÁ DLAŽBA	OMÍTKA + KER. OBKLAD	RÁKOSOVÁ OMÍTKA
418	TĚLOCVIČNA	13,65	3250	KERAMICKÁ DLAŽBA	OMÍTKA	RÁKOSOVÁ OMÍTKA
419	ELEKTROLÉČBA	9,01	3250	PVC	OMÍTKA	RÁKOSOVÁ OMÍTKA
420	ČISTÍCÍ MÍSTNOST	8,19	3250	KERAMICKÁ DLAŽBA	KERAMICKÝ OBKLAD	RÁKOSOVÁ OMÍTKA
421	SKLAD	5,95	3250	PVC	OMÍTKA	RÁKOSOVÁ OMÍTKA
422	VYŠETŘOVNA	9,88	3250	PVC	KERAMICKÝ OBKLAD	RÁKOSOVÁ OMÍTKA
423	SESTERNA	9,96	3250	PVC	OMÍTKA	RÁKOSOVÁ OMÍTKA
424	SOC. ZAŘÍZENÍ	8,75	3250	KERAMICKÁ DLAŽBA	KERAMICKÝ OBKLAD	RÁKOSOVÁ OMÍTKA
425	DENNÍ MÍSTNOST	10,47	3250	PVC	OMÍTKA	RÁKOSOVÁ OMÍTKA
426	ČAJOVÁ KUCHYŇKA	12,16	3250	KERAMICKÁ DLAŽBA	OMÍTKA + KER. OBKLAD	RÁKOSOVÁ OMÍTKA
429	SCHODIŠTĚ	28,69	3250	KERAM. DLAŽBA + TERACO	OMÍTKA	OMÍTKA
430	OSOBNÍ VÝTAH	1,86	-	-	-	-
431	EVAKUAČNÍ VÝTAH	5,10	-	-	-	-
432	STRUČOVNA VÝTAHU	9,52	2660	PVC	-	OMÍTKA
433	CHODBA	62,42	2750	PVC	OMÍTKA + OMYV. NÁTĚR	ROZTŘOVÝ PODHLED
434	SESTERNA	8,57	2950	PVC	OMÍTKA	RÁKOSOVÁ OMÍTKA
435	EROZOTERAPEUT	7,65	2950	PVC	OMÍTKA + KER. OBKLAD	RÁKOSOVÁ OMÍTKA
436	PŘEDSÍŇ	3,83	2950	KERAMICKÁ DLAŽBA	OMÍTKA + KER. OBKLAD	RÁKOSOVÁ OMÍTKA
437	SOC. ZAŘÍZENÍ	4,68	2950	KERAMICKÁ DLAŽBA	KERAMICKÝ OBKLAD	RÁKOSOVÁ OMÍTKA
438	ARCHIV DOKUMENTŮ	2,96	2950	KERAMICKÁ DLAŽBA	OMÍTKA	RÁKOSOVÁ OMÍTKA
439	VYŠETŘOVNA	10,57	2950	PVC	OMÍTKA	RÁKOSOVÁ OMÍTKA
440	POKOJ	23,95	2950	PVC	OMÍTKA	RÁKOSOVÁ OMÍTKA
441	KOUPELNA	5,60	2550	KERAMICKÁ DLAŽBA	KERAMICKÝ OBKLAD	SDK PODHLED
442	POKOJ	23,92	2950	PVC	OMÍTKA	RÁKOSOVÁ OMÍTKA
443	POKOJ	23,53	2950	PVC	OMÍTKA	RÁKOSOVÁ OMÍTKA
444	KOUPELNA	5,67	2550	PVC	KERAMICKÝ OBKLAD	SDK PODHLED
445	TĚLOCVIČNA	22,69	2950	PVC	OMÍTKA	RÁKOSOVÁ OMÍTKA
446	TERASA	119,32	3010	KERAMICKÁ DLAŽBA	OMÍTKA	
447	EVAKUAČNÍ SCHODIŠTĚ	18,28	3510	KERAMICKÁ DLAŽBA	OMÍTKA	OMÍTKA
448	CHODBA	18,13	3150	KERAMICKÁ DLAŽBA	OMÍTKA	ROZTŘOVÝ PODHLED
449	EVAKUAČNÍ VÝTAH	7,12	-	-	-	-
450	EVAKUAČNÍ VÝTAH	7,25	-	-	-	-
451	ŠATNA/SKLAD	18,28	3510	KERAMICKÁ DLAŽBA	OMÍTKA	OMÍTKA
452	EVAKUAČNÍ SCHODIŠTĚ	22,98	-	POROROŠT	-	-
S3	ŠACHTA EPS, SLP	0,91	-	-	-	-
		1 018,9...				

LEGENDA ZNAČEK POŽÁRNÍ OCHRANY:

N 1.01-I	Podlaží, číslo PÚ, stupeň požární bezpečnosti		Ústředna EPS
	Hranice požárního úseku		Zařízení dálkového přenosu
ZREI 45 DP1	Požadovaná požární odolnost stropu		Tlačítkový požární hlásič
R 45 DP1	Požadovaná požární odolnost sloupu nebo trámu		Mikrofonní stanice pro evakuční hlášení
REI 45 DP1	Požadovaná požární odolnost nosné stěny		Zábleskový maják
REW 45 DP1	Požadovaná požární odolnost obvodové stěny	CS	Tlačítko CENTRAL STOP
EI 45 DP1	Požadovaná požární odolnost nenosné stěny	TS	Tlačítko TOTAL STOP
EW 30 DP3 -C2-PK	Požární uzávěr - samozavírače - kování s panikovou funkcí	KTPO	Klíčový trezor požární ochrany
	Směr úniku	DPPO	Obslužné pole požární ochrany
	Únikový východ	ETO	Externí tablo obsluhy
	Odstupová vzdálenost	V	Spínač evakuačního výtahu

- PROJEKTOVÁ DOKUMENTACE JE NAVRŽENA DLE DOSTUPNÝCH MOŽNÝCH INFORMACÍ A INFORMACÍCH SDĚLENÝCH INVESTOREM, PŘI STAVEBNÍCH PRACECH MOHOU BYT ZJIŠTĚNY TAKOVÉ SKUTEČNOSTI, KTERÉ MOHOU OVLIVNIT PŘEDPOKLAD A ROZSAH PRACÍ. V TECHTO PŘIPADECH BUDE PROJEKTANT V PŘEDSTIHU UPOZORNĚN A ÚPRAVA BUDE ŘEŠENA V RAMCI ZMĚNOVÉHO ŘÍZENÍ
- NEDÍLNOU SOUČÁSTÍ PROJEKTOVÉ DOKUMENTACE JSOU ČÁSTI ZÚČASTNĚNÝCH PROFESÍ. VÝSTUPY TĚCHTO PROFESÍ OBSAŽENÉ V ARCHITEKTONICKO STAVEBNÍM ŘEŠENÍ JSOU POUZE ORIENTAČNÍHO CHARAKTERU, K PODROBNÉMU ŘEŠENÍ DÍLČÍCH SOUČÁSTÍ STAVBY SLOUŽÍ TYTO SAMOSTATNÉ ČÁSTI PROJEKTOVÉ DOKUMENTACE A TO ZEJMÉNA POŽÁRNĚ BEZPEČNOSTNÍ ŘEŠENÍ STAVBY

±0,000 = STÁVAJÍCÍ ÚROVEŇ PODLAHY V 1.NP

Hlavní inženýr projektu :	Ing. Radek Myšák	
Zodpovědný projektant :	Ing. Aleš Housa	
Projektant :	Ing. Aleš Housa	
Kraj : Královéhradecký	M.Ú. : Nový Bydžov	

Stavebník : KRÁLOVÉHRADECKÝ KRAJ
IČO: 70889546, Pivovarské náměstí 1245, 500 03 Hradec Králové

Stavba : **INTERNA NOVÝ BYDŽOV - POŽÁRNĚ BEZPEČNOSTNÍ ŘEŠENÍ, ÚPRAVY OBJEKTU II**
Jana Maláta 493, 504 01 Nový Bydžov
k.ú.:Nový Bydžov [707163], parcela: st.1304, st.2141, st.1303, p.č.756/3
D.1.3 - POŽÁRNĚ BEZPEČNOSTNÍ ŘEŠENÍ Číslo paré :

Název výkresu : PŮDORYS 4.NP

IRBOS s.r.o.
Čestice 115
Kostelec nad Orlicí
517 41
www.irbos.cz

Autorizace:

Číslo zakázky :	20/06/0627
Stupeň PD :	DPS
Datum :	09/2021
Měřítko :	1:125
Formát :	840x297
Číslo výkresu :	D.1.3.b06