


SCHÉMA
SITUACE STAVENIŠTĚ
1:500

Červená Hora
č.k.ú. 796565

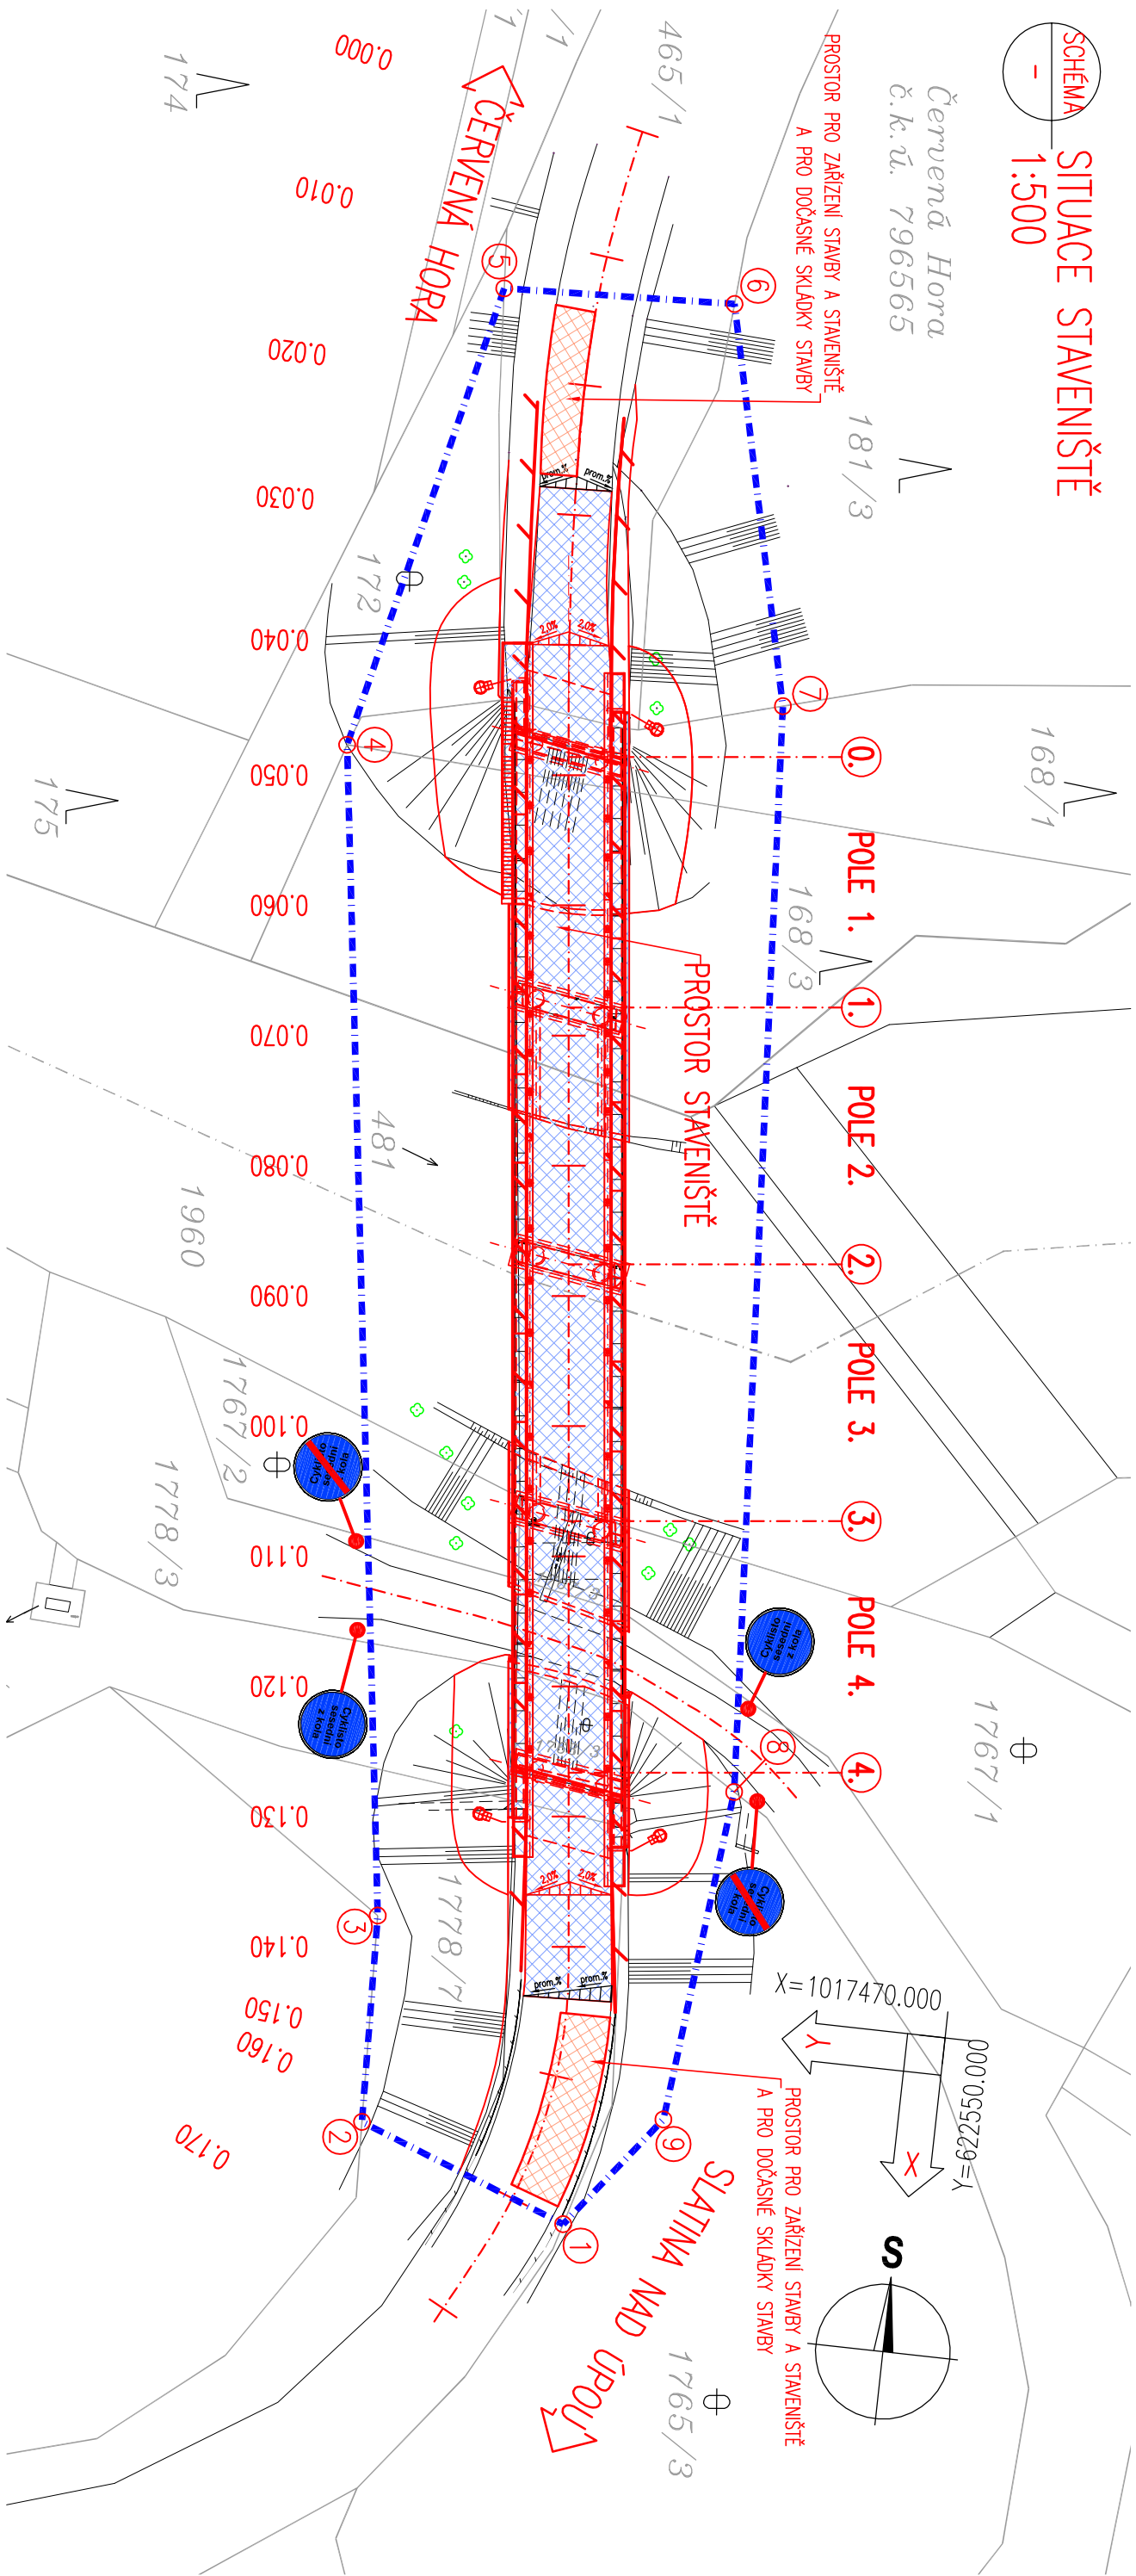

VYTIČOVANÉ BODY		
DOČASNÝ ZABOR STAVBY		
SOUBŘADNÝ SYSTÉM S-JTSK		
č.B.:	Y[m]	X[m]
1	62257,595	1017487,449
2	622593,826	1017481,336
3	622594,360	1017465,450
4	622606,570	1017376,320
5	622598,417	1017340,146
6	622580,200	1017339,395
7	622573,617	1017369,696
8	622568,182	1017453,011
9	622570,825	1017478,608

POZNÁMKA – PŘESNOSTI:


- PŘESNOST VYTIČENÍ A PŘÍPUSTNÉ ODOCHYLKY JSOU DANY:
- ČSN 73 04 22
- ČSN 01 34 19
- TKP KAPITOLA 1., PŘÍLOHA č.9
- TKP KAPITOLA 18. A SOUVISEJÍCÍ

LEGENDA ZABORŮ:



DOČASNÝ ZABOR STAVBY – PO DOBU VÝSTAVY
VYTIČOVANÝ BOD OBVODU DOČASNÉHO ZABORU STAVBY

MĚŘÍTKO:

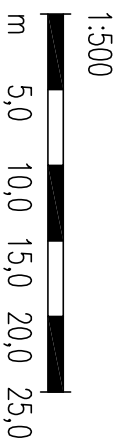

DSP, VD-ZDS

SOUŘADNICOVÝ SYSTÉM: S-JTSK		VÝŠKOVÝ SYSTÉM: Bv	
KRESIL:	KOLEKTIV	ING. FRANTIŠEK DOUBAVSKÝ	
ZPRACOVAL:	ING. JAN BURSA	ING. JAN BURSA	
TECHNICKÁ KONTROLA:	ING. JAN BURSA	ING. JAN BURSA	
ZODPOVĚDNÝ PROJEKTANT:	ING. JAN BURSA	ING. JAN BURSA	
HLAVNÍ PROJEKTANT:	ING. JAN BURSA	ING. JAN BURSA	
KRAJ: KRALOVÉHRADSKÝ	OKRES: MACHOŘ	OBEC: SLATINA/ÚPOL: ČERVENÁ HORA	
INVESTOR: KRAJ KRAJ, PIVOVARSKÉ NÁM. 1245, HRADEC KRALOVÉ, 500 03		STUPEŇ:	DSP, VD-ZDS
AKCE: REKONSTRUKCE MOSTU EV. Č. 3043-3		ZAK.ČÍSLO:	0469-11-3
OBJEKT: E. STAVENIŠTĚ A PROVADĚNÍ STAVBY		ARCHIVNÍ ČÍSLO:	0469
		DATUM:	X/2011
		FORMÁT:	3 A4
		MĚŘÍTKO:	1:500
OBSAH:		ČÍSLO SOUPRAVY:	ČÍSLO PŘÍLOHY: E. 2.
SITUACE STAVENIŠTĚ			