

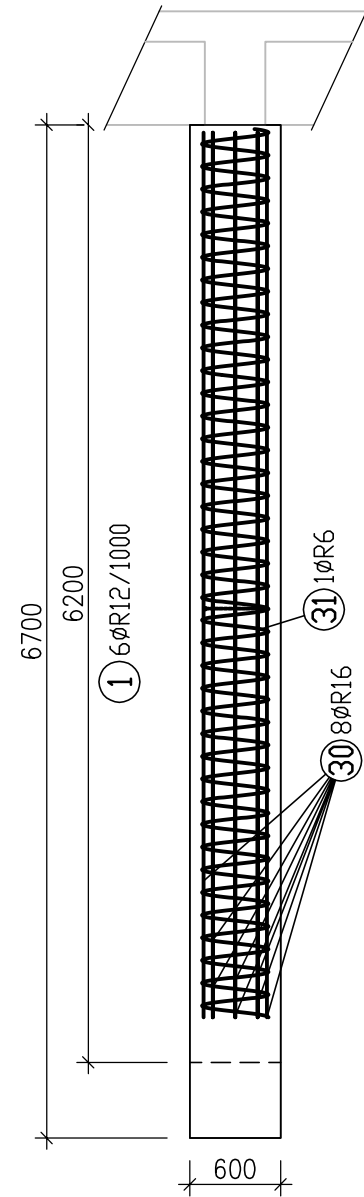
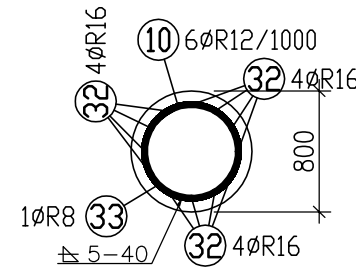




PILOTA P1,5,7,11,22,27,37,38,  
43,56,58,70,74,78,89,104,  
119,127 – 18ks.  
MĚŘ.:1:50

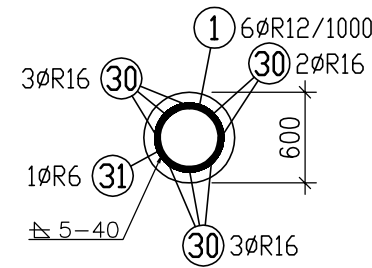

PILOTA P2,3,6,12,17,18–21,28–32,  
34,35,41,42,44,48,53–55,57,59–62,  
72,73,79,80,85,94–99,101–103,105,  
106,117,118,120–126 – 53ks.  
MĚŘ.:1:50

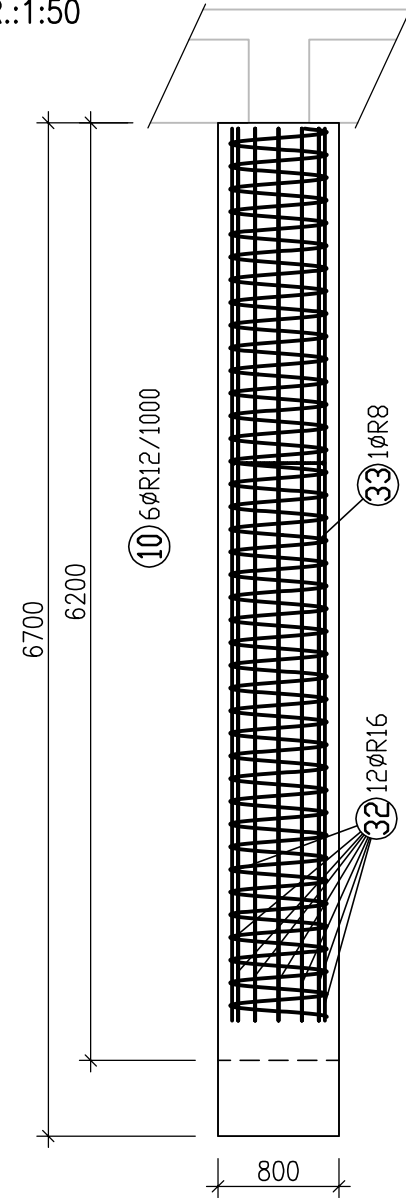

PILOTA P4,8,9,10,13–16,23–26,33,36,39,  
40,45–47,49–52,71,75–77,81–84,86–88  
90–93,100,107,108,109–116 – 49ks.  
MĚŘ.:1:50

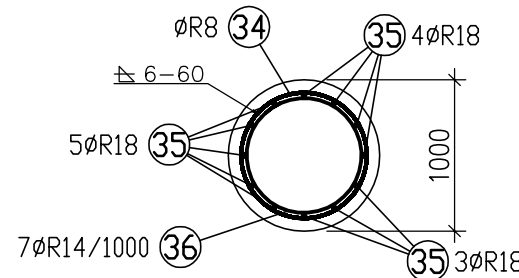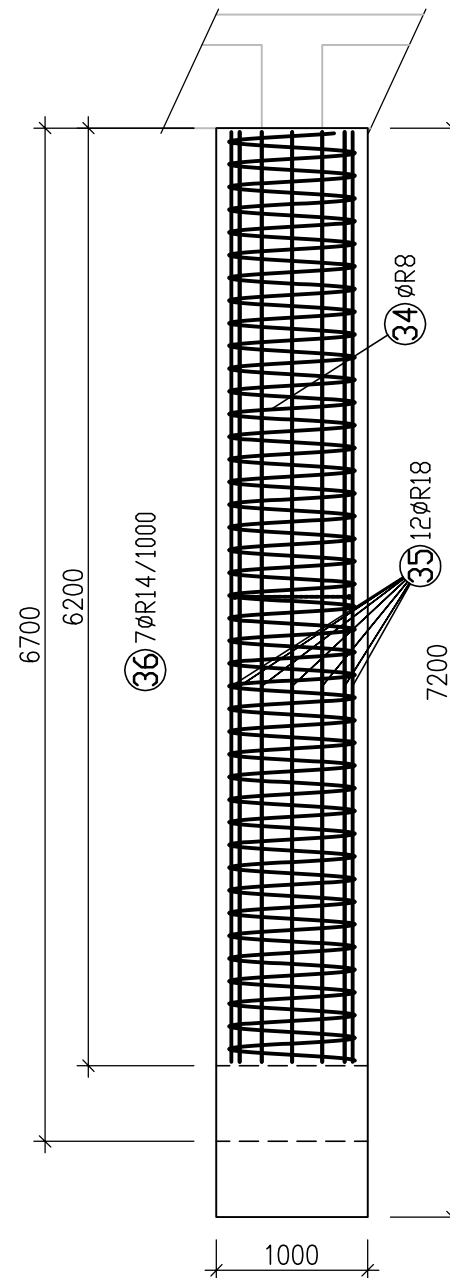

POZNÁMKY:  
1. KÓTY VÝZTUŽE NA VNĚJŠÍ HRANU PRUTU.  
2. HMOTNOST VÝZTUŽE CELKEM cca 21 000kg

BETON C25/30 XA1, XC4  
Max.průsak 50mm dle ČSN EN 12 390–8  
OCEL B500B (R)  
KRYTÍ 80mm

±0,000 ≡ 286,800 m.n.m.

HLAVNÍ PROJEKTANT:



Energy Benefit Centre o.p.s.  
Tháškova 531/4, 160 00 Praha 6  
tel.: +420 270 003 300  
e-mail: kontakt@energy-benefit.cz  
internet: www.energy-benefit.cz

ZPRACOVATEL ČÁSTI:



Statická kancelář BETA  
Pod Pekařkou 107/1  
147 00 Praha 4  
Tel: +420 607 640 764  
e-mail: tatousek.jan@volny.cz  
Ing. Jan Tatoušek

PROJEKT:

Rozvoj komunitních sociálních služeb DOZP v lokalitě Jičín –  
projektová dokumentace

STAVEBNÍK:

KRÁLOVÉHRADECKÝ KRAJ  
Pivovarské náměstí 1245, 500 03 Hradec Králové

ČÁST, PROFESE:

STAVEBNĚ–KONSTRUKČNÍ ŘEŠENÍ

VÝKRES:

SCHÉMA VÝZTUŽE PILOT

razítko a podpis

Zakázkové číslo:  
04–21–32

Datum:  
31.1.2022

Část:  
D.1.2

Č.výkr.:  
02

Stupeň:  
DPS

Formát:  
2 x A4

Změna:  
00

Měřítko:  
1:50